

## ГРАФИЧЕСКОЕ ОПИСАНИЕ

местоположения границ населенных пунктов, территориальных зон,  
особо охраняемых природных территорий,  
зон с особыми условиями использования территории

### Публичный сервитут в отношении земель и земельных участков в целях размещения (эксплуатации) линейного объекта "Электросетевой комплекс ПС-110/35/10кВ "Кореновская" с прилегающими ПС и ВЛ"

#### Раздел 1

#### Сведения об объекте

№ п/п	Характеристики объекта	Описание характеристик
1	2	3
1	Местоположение объекта	Усть-Лабинский район Краснодарского края; Усть-Лабинское городское поселение Усть-Лабинского района Краснодарского края; город Усть-Лабинск Усть-Лабинского городского поселения Усть-Лабинского района Краснодарского края; Воронежское сельское поселение Усть-Лабинского района Краснодарского края; Железное сельское поселение Усть-Лабинского района Краснодарского края; х. Аргатов Железного сельского поселения Усть-Лабинского района Краснодарского края; Кирпильское сельское поселение Усть-Лабинского района Краснодарского края; станица Кирпильская Кирпильского сельского поселения Усть-Лабинского района Краснодарского края; Кореновский район Краснодарского края; Раздольненское сельское поселение Кореновского района Краснодарского края
2	Площадь объекта $\pm$ величина погрешности определения площади ( $P \pm \Delta P$ )	932706 $\pm$ 338 кв.м.
3	Иные характеристики объекта	Публичный сервитут в отношении земель и земельных участков в целях размещения (эксплуатации) линейного объекта "Электросетевой комплекс ПС-110/35/10кВ "Кореновская" с прилегающими ПС и ВЛ" с кадастровым номером 23:35:0000000:429 предусмотренные п.1 ст. 39.37 Земельного кодекса Российской Федерации и в соответствии с п. 3 ст. 3.6 Федерального закона от 25 октября 2001 г. № 137-ФЗ «О введении в действие Земельного кодекса Российской Федерации». Испрашиваемый срок публичного сервитута 49 лет. Правообладатель: Акционерное общество "Россети Кубань", ИНН 2309001660, ОГРН 1022301427268. Контактная информация: 350033, Краснодарский край, город Краснодар, Ставропольская улица, дом 2А, Адрес электронной почты telet@kuben.elektra.ru, тел. 8-800-100-15-52 факс (861) 268-24-93.

**Раздел 2**

<b>Сведения о местоположении границ объекта</b>					
<b>1. Система координат МСК-23, зона 2</b>					
<b>2. Сведения о характерных точках границ объекта</b>					
Обозначение характерных точек границ	Координаты, м		Метод определения координат характерной точки	Средняя квадратическая погрешность положения характерной точки (M <sub>t</sub> ), м	Описание обозначения точки на местности (при наличии)
	X	Y			
1	2	3	4	5	6
1	516668,78	2192737,99	Аналитический метод	0,10	-
2	516646,98	2192777,93	Аналитический метод	0,10	-
3	516566,22	2192733,84	Аналитический метод	0,10	-
4	516444,93	2192668,73	Аналитический метод	0,10	-
5	516361,29	2192624,01	Аналитический метод	0,10	-
6	516289,90	2192588,46	Аналитический метод	0,10	-
7	516177,48	2192581,31	Аналитический метод	0,10	-
8	516094,03	2192580,57	Аналитический метод	0,10	-
9	515948,13	2192574,82	Аналитический метод	0,10	-
10	515789,63	2192571,61	Аналитический метод	0,10	-
11	515483,36	2192565,77	Аналитический метод	0,10	-
12	515327,12	2192562,41	Аналитический метод	0,10	-
13	515170,02	2192559,25	Аналитический метод	0,10	-
14	514871,29	2192553,50	Аналитический метод	0,10	-
15	514715,21	2192550,29	Аналитический метод	0,10	-
16	514092,79	2192538,08	Аналитический метод	0,10	-
17	513787,52	2192532,40	Аналитический метод	0,10	-
18	513632,47	2192529,30	Аналитический метод	0,10	-
19	513472,85	2192526,44	Аналитический метод	0,10	-
20	513321,17	2192525,74	Аналитический метод	0,10	-
21	513313,07	2192524,17	Аналитический метод	0,10	-
22	513305,47	2192519,33	Аналитический метод	0,10	-
23	513194,23	2192411,39	Аналитический метод	0,10	-
24	513080,37	2192302,54	Аналитический метод	0,10	-
25	512865,01	2192097,56	Аналитический метод	0,10	-
26	512771,80	2192012,13	Аналитический метод	0,10	-
27	512621,90	2192008,00	Аналитический метод	0,10	-
28	512153,36	2192001,74	Аналитический метод	0,10	-
29	511960,04	2191997,81	Аналитический метод	0,10	-
30	511807,61	2191996,07	Аналитический метод	0,10	-
31	511506,66	2191992,20	Аналитический метод	0,10	-
32	511352,13	2191990,55	Аналитический метод	0,10	-
33	511040,66	2191986,52	Аналитический метод	0,10	-
34	510728,97	2191981,64	Аналитический метод	0,10	-
35	510571,83	2191979,39	Аналитический метод	0,10	-
36	510415,62	2191977,46	Аналитический метод	0,10	-
37	510277,85	2191975,18	Аналитический метод	0,10	-
38	510124,27	2191971,36	Аналитический метод	0,10	-
39	509979,32	2191969,90	Аналитический метод	0,10	-
40	509834,09	2191969,02	Аналитический метод	0,10	-
41	509690,10	2191967,11	Аналитический метод	0,10	-
42	509549,82	2191964,79	Аналитический метод	0,10	-

1	2	3	4	5	6
43	509396,64	2191963,21	Аналитический метод	0,10	-
44	509096,02	2191958,89	Аналитический метод	0,10	-
45	508954,12	2191957,55	Аналитический метод	0,10	-
46	508796,44	2191955,63	Аналитический метод	0,10	-
47	508641,24	2191953,50	Аналитический метод	0,10	-
48	508487,88	2191951,95	Аналитический метод	0,10	-
49	508345,61	2191949,89	Аналитический метод	0,10	-
50	508219,96	2191946,02	Аналитический метод	0,10	-
51	508121,53	2191946,36	Аналитический метод	0,10	-
52	507937,72	2191945,12	Аналитический метод	0,10	-
53	507769,27	2191943,81	Аналитический метод	0,10	-
54	507569,95	2191941,35	Аналитический метод	0,10	-
55	507379,70	2191939,26	Аналитический метод	0,10	-
56	507192,79	2191935,03	Аналитический метод	0,10	-
57	507005,47	2191931,17	Аналитический метод	0,10	-
58	506813,38	2191929,80	Аналитический метод	0,10	-
59	506432,14	2191924,30	Аналитический метод	0,10	-
60	506050,87	2191919,97	Аналитический метод	0,10	-
61	505894,20	2191920,77	Аналитический метод	0,10	-
62	505691,43	2191916,41	Аналитический метод	0,10	-
63	505492,37	2191912,75	Аналитический метод	0,10	-
64	505288,88	2191909,73	Аналитический метод	0,10	-
65	504919,86	2191905,41	Аналитический метод	0,10	-
66	504742,27	2191902,60	Аналитический метод	0,10	-
67	504561,65	2191900,00	Аналитический метод	0,10	-
68	504354,45	2191897,36	Аналитический метод	0,10	-
69	504170,65	2191895,24	Аналитический метод	0,10	-
70	503817,09	2191890,65	Аналитический метод	0,10	-
71	503626,37	2191888,66	Аналитический метод	0,10	-
72	503442,55	2191885,86	Аналитический метод	0,10	-
73	503069,26	2191882,06	Аналитический метод	0,10	-
74	502869,12	2191879,07	Аналитический метод	0,10	-
75	502722,00	2191877,07	Аналитический метод	0,10	-
76	502478,64	2191873,14	Аналитический метод	0,10	-
77	502277,20	2191871,27	Аналитический метод	0,10	-
78	502080,47	2191868,80	Аналитический метод	0,10	-
79	501883,24	2191866,66	Аналитический метод	0,10	-
80	501484,50	2191861,37	Аналитический метод	0,10	-
81	501090,45	2191856,53	Аналитический метод	0,10	-
82	500894,56	2191854,46	Аналитический метод	0,10	-
83	500737,98	2191855,33	Аналитический метод	0,10	-
84	500734,77	2191875,01	Аналитический метод	0,10	-
85	500728,36	2192337,24	Аналитический метод	0,10	-
86	500726,60	2192490,55	Аналитический метод	0,10	-
87	500722,28	2192810,30	Аналитический метод	0,10	-
88	500721,59	2192952,87	Аналитический метод	0,10	-
89	500720,19	2192960,50	Аналитический метод	0,10	-
90	500715,51	2192968,20	Аналитический метод	0,10	-
91	500670,21	2193019,77	Аналитический метод	0,10	-
92	500665,18	2193147,70	Аналитический метод	0,10	-
93	500661,43	2193369,96	Аналитический метод	0,10	-
94	500659,27	2193481,52	Аналитический метод	0,10	-
95	500657,04	2193612,79	Аналитический метод	0,10	-
96	500654,31	2193760,72	Аналитический метод	0,10	-

1	2	3	4	5	6
97	500652,07	2193896,19	Аналитический метод	0,10	-
98	500650,39	2194039,66	Аналитический метод	0,10	-
99	500648,00	2194183,79	Аналитический метод	0,10	-
100	500645,64	2194349,94	Аналитический метод	0,10	-
101	500642,04	2194629,24	Аналитический метод	0,10	-
102	500640,99	2194922,85	Аналитический метод	0,10	-
103	500637,00	2195087,32	Аналитический метод	0,10	-
104	500630,39	2195500,19	Аналитический метод	0,10	-
105	500624,62	2195876,93	Аналитический метод	0,10	-
106	500625,91	2196003,90	Аналитический метод	0,10	-
107	500626,99	2196034,57	Аналитический метод	0,10	-
108	500577,03	2196036,35	Аналитический метод	0,10	-
109	500575,91	2196004,44	Аналитический метод	0,10	-
110	500579,12	2195876,29	Аналитический метод	0,10	-
111	500584,89	2195499,46	Аналитический метод	0,10	-
112	500591,50	2195086,55	Аналитический метод	0,10	-
113	500593,29	2194922,62	Аналитический метод	0,10	-
114	500592,93	2194795,66	Аналитический метод	0,10	-
115	500596,54	2194628,66	Аналитический метод	0,10	-
116	500601,36	2194260,98	Аналитический метод	0,10	-
117	500602,50	2194183,06	Аналитический метод	0,10	-
118	500604,89	2194038,97	Аналитический метод	0,10	-
119	500606,57	2193895,49	Аналитический метод	0,10	-
120	500608,81	2193759,91	Аналитический метод	0,10	-
121	500611,54	2193611,96	Аналитический метод	0,10	-
122	500613,77	2193480,67	Аналитический метод	0,10	-
123	500615,93	2193369,11	Аналитический метод	0,10	-
124	500619,68	2193146,85	Аналитический метод	0,10	-
125	500622,69	2193009,55	Аналитический метод	0,10	-
126	500624,62	2193000,75	Аналитический метод	0,10	-
127	500628,77	2192994,37	Аналитический метод	0,10	-
128	500674,01	2192942,87	Аналитический метод	0,10	-
129	500676,78	2192809,71	Аналитический метод	0,10	-
130	500681,10	2192489,97	Аналитический метод	0,10	-
131	500682,86	2192336,62	Аналитический метод	0,10	-
132	500689,27	2191874,49	Аналитический метод	0,10	-
133	500688,25	2191829,72	Аналитический метод	0,10	-
134	500690,26	2191820,18	Аналитический метод	0,10	-
135	500695,76	2191812,12	Аналитический метод	0,10	-
136	500703,93	2191806,79	Аналитический метод	0,10	-
137	500713,52	2191804,99	Аналитический метод	0,10	-
138	500895,07	2191808,96	Аналитический метод	0,10	-
139	501091,01	2191811,03	Аналитический метод	0,10	-
140	501485,08	2191815,87	Аналитический метод	0,10	-
141	501883,83	2191821,16	Аналитический метод	0,10	-
142	502081,02	2191823,30	Аналитический метод	0,10	-
143	502277,74	2191825,77	Аналитический метод	0,10	-
144	502479,30	2191827,64	Аналитический метод	0,10	-
145	502722,71	2191831,57	Аналитический метод	0,10	-
146	502869,78	2191833,57	Аналитический метод	0,10	-
147	503069,89	2191836,56	Аналитический метод	0,10	-
148	503443,19	2191840,36	Аналитический метод	0,10	-
149	503627,00	2191843,16	Аналитический метод	0,10	-
150	503817,66	2191845,15	Аналитический метод	0,10	-

1	2	3	4	5	6
151	504171,22	2191849,74	Аналитический метод	0,10	-
152	504355,02	2191851,86	Аналитический метод	0,10	-
153	504562,29	2191854,50	Аналитический метод	0,10	-
154	504742,97	2191857,10	Аналитический метод	0,10	-
155	504920,54	2191859,91	Аналитический метод	0,10	-
156	505289,52	2191864,23	Аналитический метод	0,10	-
157	505493,17	2191867,25	Аналитический метод	0,10	-
158	505692,30	2191870,91	Аналитический метод	0,10	-
159	505894,28	2191875,27	Аналитический метод	0,10	-
160	506051,21	2191874,47	Аналитический метод	0,10	-
161	506432,75	2191878,80	Аналитический метод	0,10	-
162	506813,96	2191884,30	Аналитический метод	0,10	-
163	507005,95	2191885,67	Аналитический метод	0,10	-
164	507193,80	2191889,55	Аналитический метод	0,10	-
165	507380,33	2191893,76	Аналитический метод	0,10	-
166	507570,50	2191895,85	Аналитический метод	0,10	-
167	507769,78	2191898,31	Аналитический метод	0,10	-
168	507938,06	2191899,62	Аналитический метод	0,10	-
169	508121,72	2191900,86	Аналитический метод	0,10	-
170	508220,98	2191900,53	Аналитический метод	0,10	-
171	508346,46	2191904,40	Аналитический метод	0,10	-
172	508488,49	2191906,45	Аналитический метод	0,10	-
173	508641,82	2191908,00	Аналитический метод	0,10	-
174	508797,04	2191910,13	Аналитический метод	0,10	-
175	508954,64	2191912,05	Аналитический метод	0,10	-
176	509096,61	2191913,39	Аналитический метод	0,10	-
177	509397,25	2191917,71	Аналитический метод	0,10	-
178	509550,51	2191919,29	Аналитический метод	0,10	-
179	509690,81	2191921,61	Аналитический метод	0,10	-
180	509834,61	2191923,52	Аналитический метод	0,10	-
181	509979,74	2191924,40	Аналитический метод	0,10	-
182	510124,89	2191925,86	Аналитический метод	0,10	-
183	510278,70	2191929,68	Аналитический метод	0,10	-
184	510416,32	2191931,96	Аналитический метод	0,10	-
185	510572,46	2191933,89	Аналитический метод	0,10	-
186	510729,69	2191936,14	Аналитический метод	0,10	-
187	511041,32	2191941,02	Аналитический метод	0,10	-
188	511352,69	2191945,05	Аналитический метод	0,10	-
189	511507,23	2191946,70	Аналитический метод	0,10	-
190	511808,16	2191950,57	Аналитический метод	0,10	-
191	511960,87	2191952,31	Аналитический метод	0,10	-
192	512154,20	2191956,24	Аналитический метод	0,10	-
193	512782,01	2191964,53	Аналитический метод	0,10	-
194	512790,83	2191966,38	Аналитический метод	0,10	-
195	512797,73	2191970,93	Аналитический метод	0,10	-
196	512896,38	2192064,61	Аналитический метод	0,10	-
197	513111,77	2192269,60	Аналитический метод	0,10	-
198	513225,69	2192378,51	Аналитический метод	0,10	-
199	513331,43	2192478,16	Аналитический метод	0,10	-
200	513473,46	2192480,94	Аналитический метод	0,10	-
201	513633,36	2192483,80	Аналитический метод	0,10	-
202	513788,42	2192486,90	Аналитический метод	0,10	-
203	514093,67	2192492,58	Аналитический метод	0,10	-
204	514716,13	2192504,79	Аналитический метод	0,10	-

1	2	3	4	5	6
205	514872,21	2192508,00	Аналитический метод	0,10	-
206	515170,92	2192513,75	Аналитический метод	0,10	-
207	515328,05	2192516,91	Аналитический метод	0,10	-
208	515484,27	2192520,27	Аналитический метод	0,10	-
209	515790,54	2192526,11	Аналитический метод	0,10	-
210	515949,07	2192529,32	Аналитический метод	0,10	-
211	516095,29	2192532,89	Аналитический метод	0,10	-
212	516179,32	2192535,85	Аналитический метод	0,10	-
213	516297,50	2192541,03	Аналитический метод	0,10	-
214	516306,27	2192543,14	Аналитический метод	0,10	-
215	516466,43	2192628,63	Аналитический метод	0,10	-
216	516587,95	2192693,86	Аналитический метод	0,10	-
1	516668,78	2192737,99	Аналитический метод	0,10	-

### 3. Сведения о характерных точках части (частей) границы объекта


Обозначение характерных точек части границы	Координаты, м		Метод определения координат характерной точки	Средняя квадратическая погрешность положения характерной точки (M <sub>t</sub> ), м	Описание обозначения точки на местности (при наличии)
	X	Y			
1	2	3	4	5	6
Часть № —					
—	—	—	—	—	—



# СХЕМА РАСПОЛОЖЕНИЯ ГРАНИЦ ПУБЛИЧНОГО СЕРВИТУТА

**Публичный сервитут в отношении земель и земельных участков в целях размещения (эксплуатации) линейного объекта "Электросетевой комплекс ПС-110/35/10кВ "Кореновская" с прилегающими ПС и ВЛ"**

## Основной лист

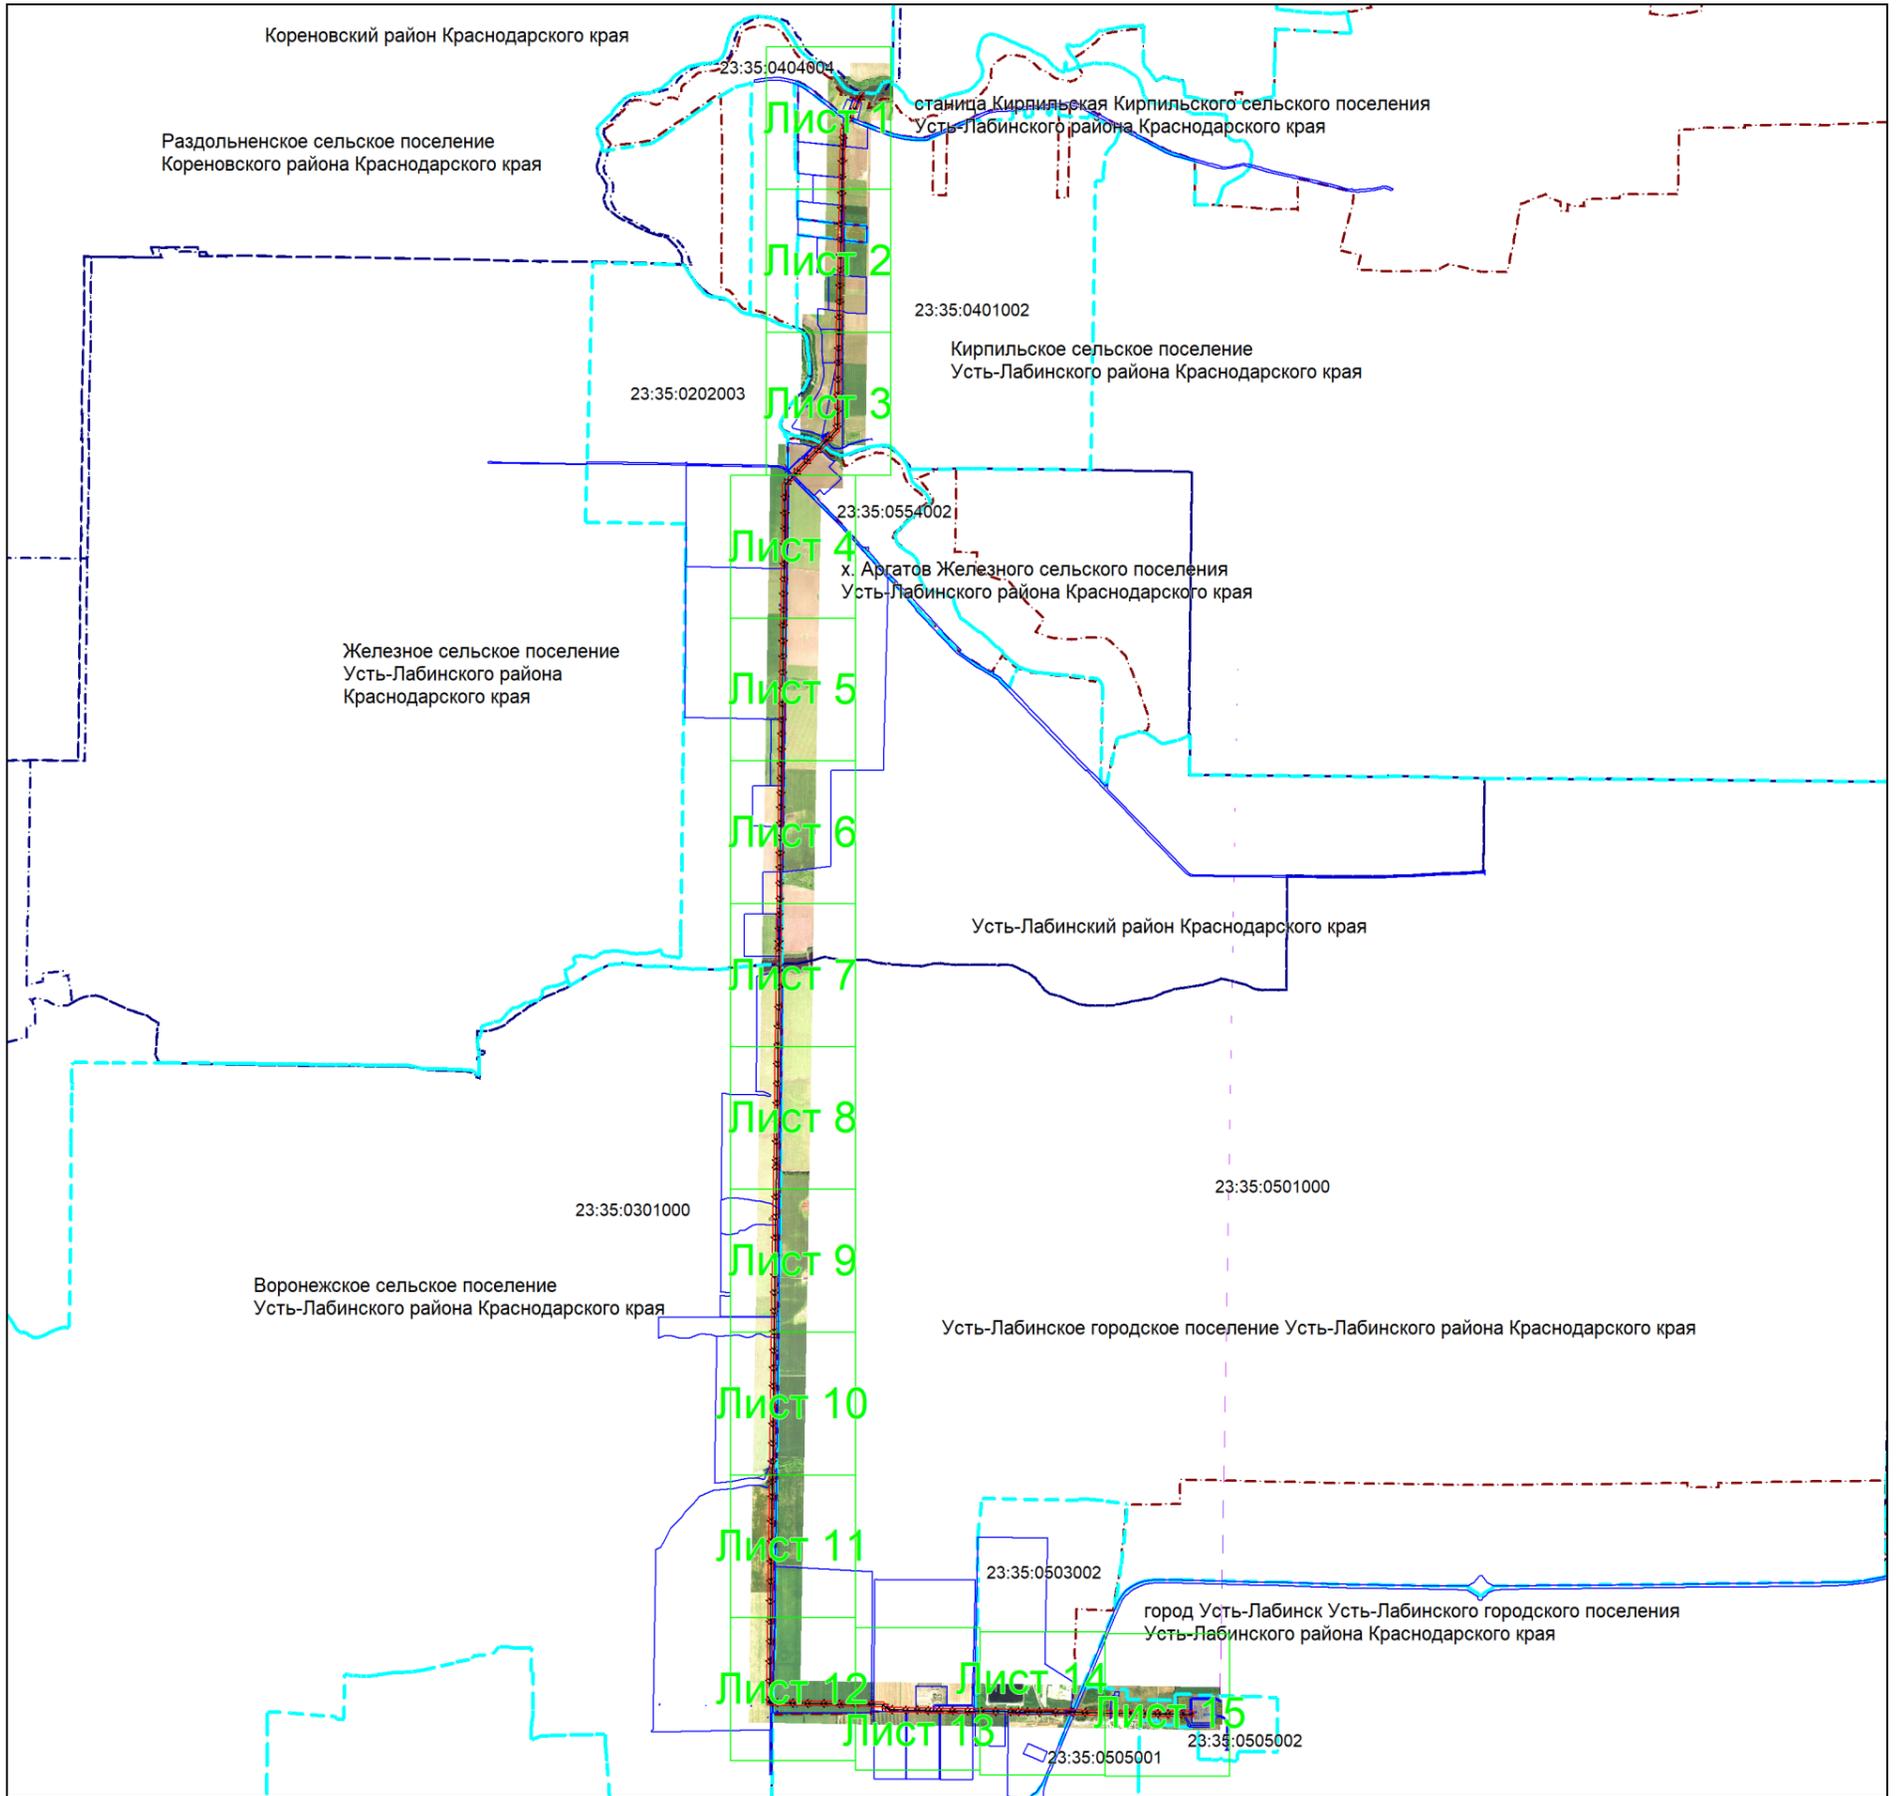

Масштаб 1: 70000

**Используемые условные знаки и обозначения:**


- область выносного листа,
- 23 — номер выносного листа,
- проектная граница публичного сервитута,
- местоположение инженерного сооружения,
- установленная граница муниципального образования,
- установленная граница населенного пункта,
- границы земельных участков, в отношении которых испрашивается публичный сервитут,
- граница кадастрового квартала,
- 2 — обозначение и номер характерной точки границы публичного сервитута,
- 23:35:0505002 — номер кадастрового квартала,
- :445 — кадастровые номера земельных участков, в отношении которых испрашивается публичный сервитут

Подпись **Бондаренко Е. А.** Дата *03 июня 2025 г.*

Место для оттиска печати (при наличии) лица, составившего описание местоположения границ объекта



Выносной лист №1

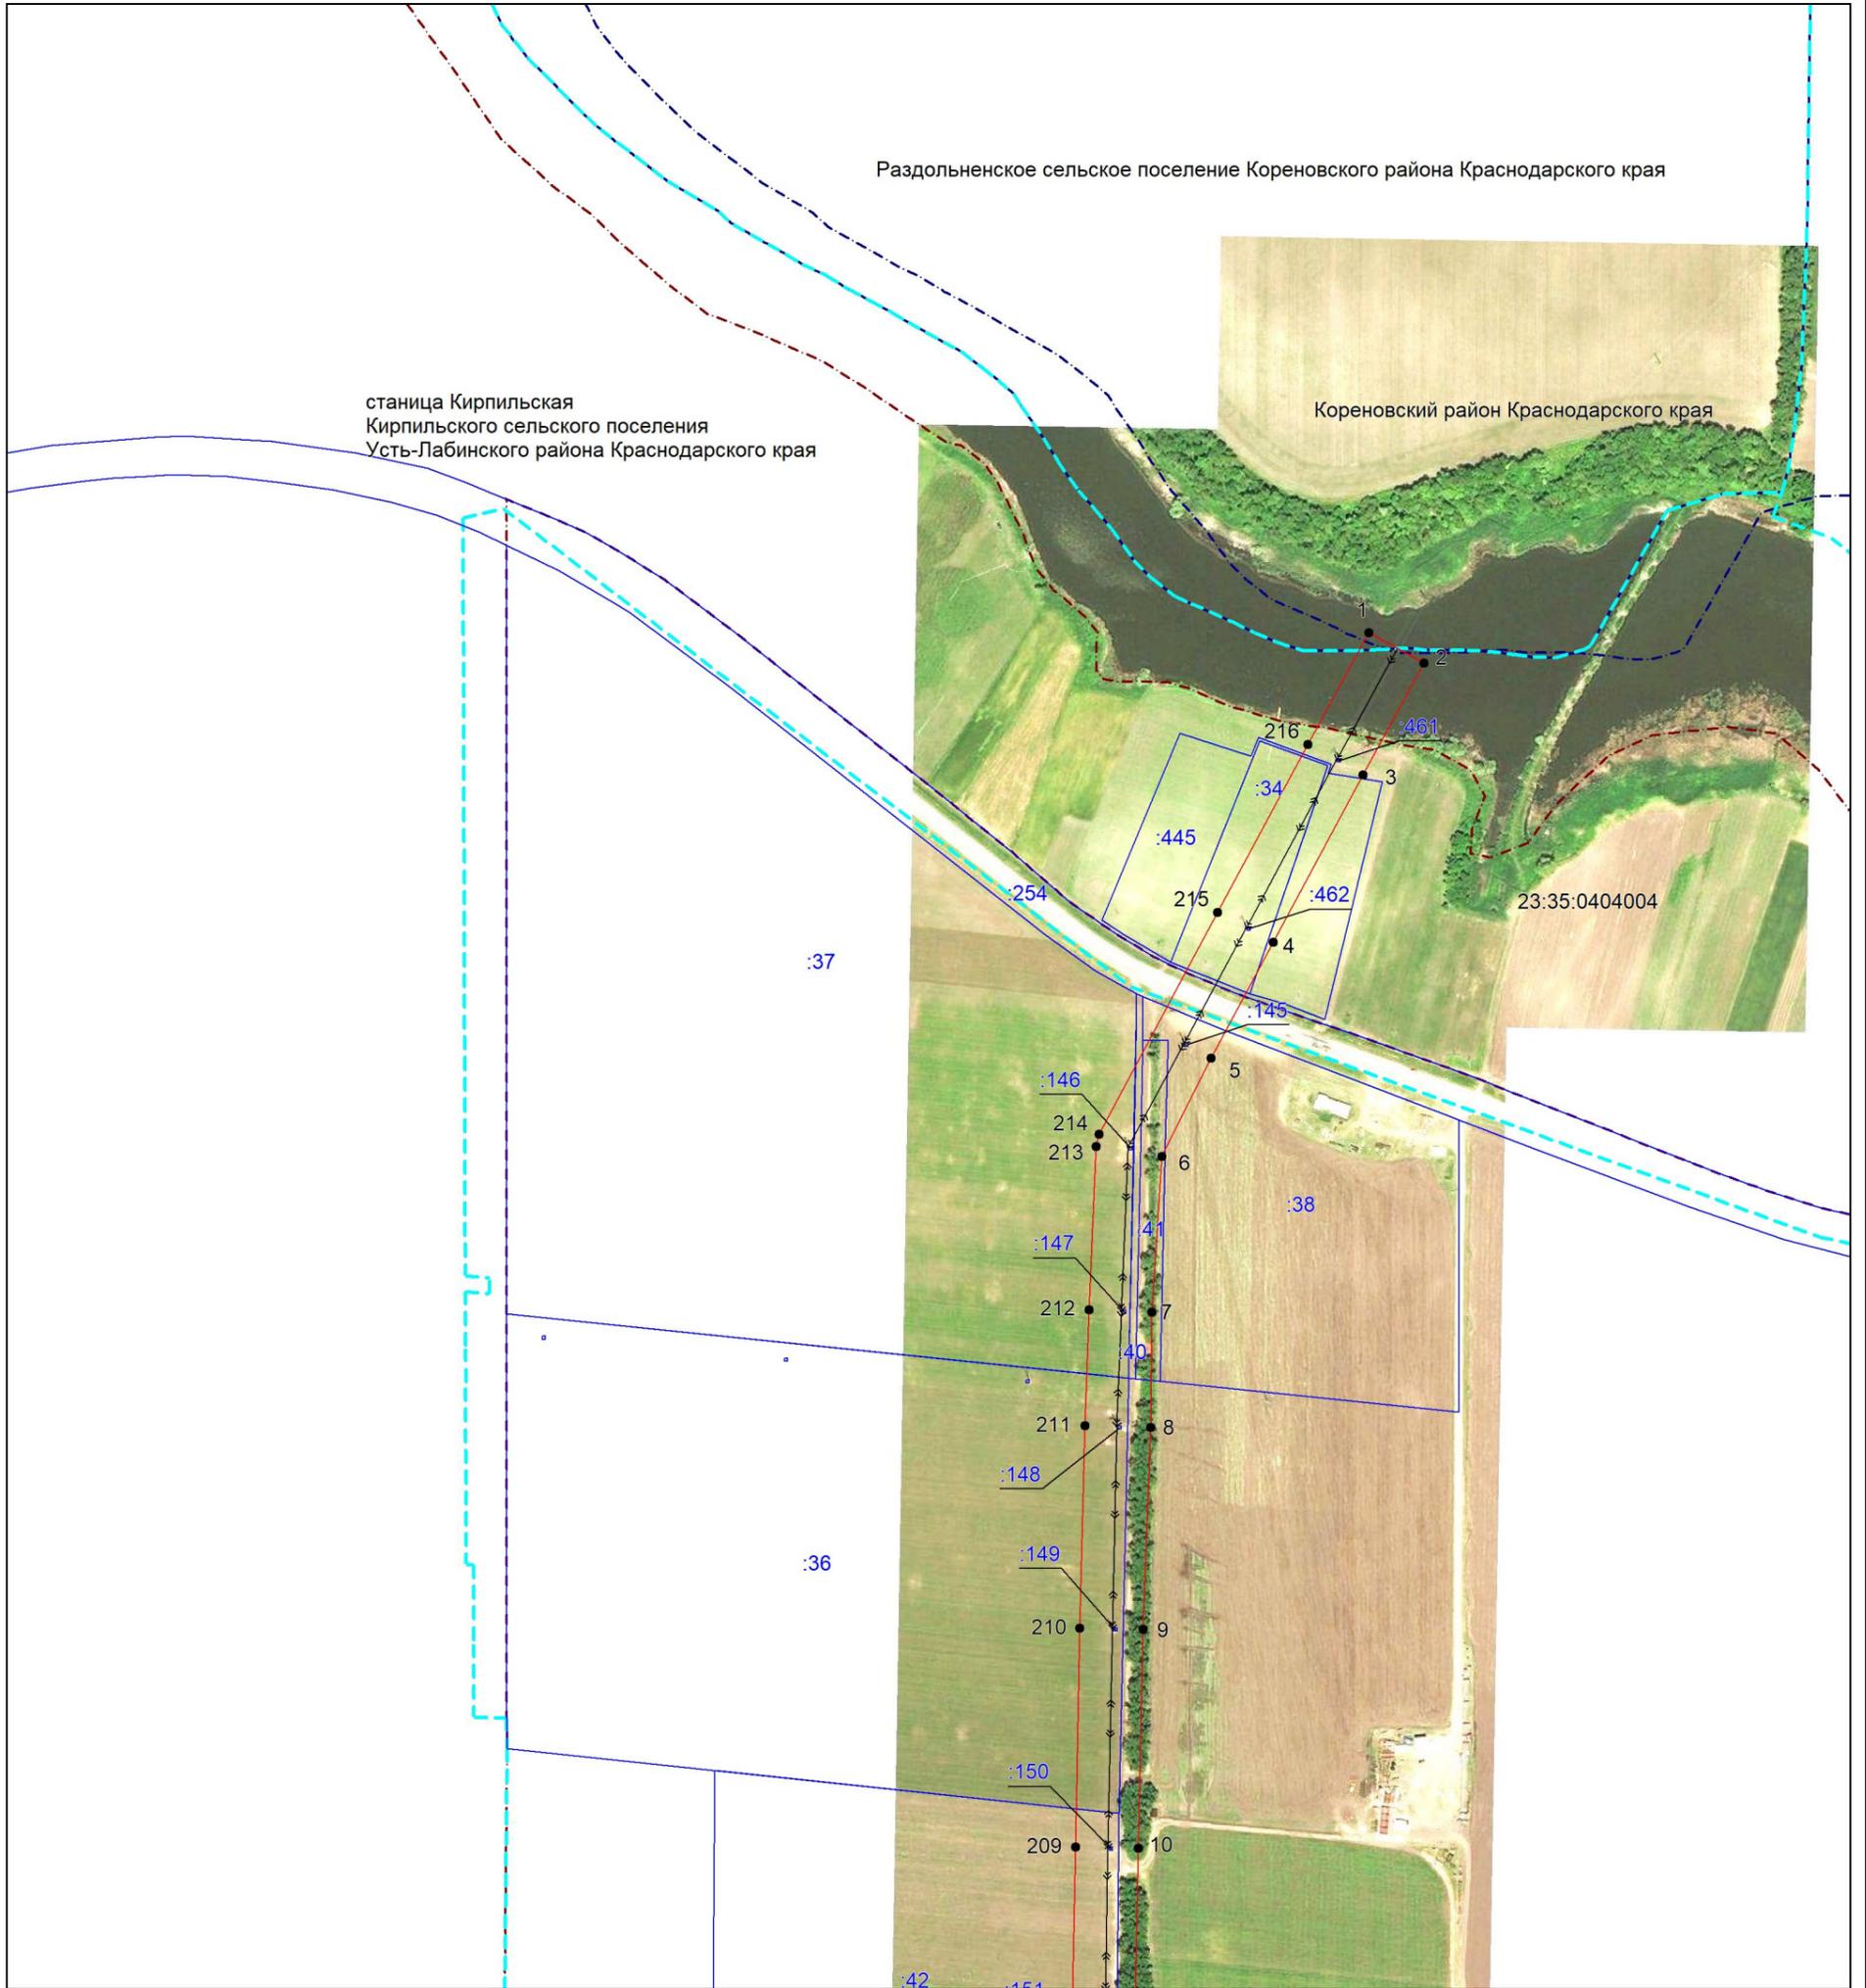

Масштаб 1:5000

Используемые условные знаки и обозначения:

- — проектная граница публичного сервитута,
- <<—>>- — местоположение инженерного сооружения,
- - - - - — установленная граница муниципального образования,
- - - - - — установленная граница населенного пункта,
- — — — — — границы земельных участков, в отношении которых испрашивается публичный сервитут,
- - - - - — граница кадастрового квартала,
- <sup>2</sup> — обозначение и номер характерной точки границы публичного сервитута,
- 23:35:0505002 — номер кадастрового квартала,
- :445 — кадастровые номера земельных участков, в отношении которых испрашивается публичный сервитут

Подпись *Бондаренко Е. А.* Бондаренко Е. А. Дата 03 июня 2025 г.

Место для оттиска печати (при наличии) лица, составившего описание местоположения границ объекта



Выносной лист №2



23:35:0401002

Масштаб 1:5000

Используемые условные знаки и обозначения:


-  — проектная граница публичного сервитута,
-  — местоположение инженерного сооружения,
-  — установленная граница муниципального образования,
-  — установленная граница населенного пункта,
-  — границы земельных участков, в отношении которых испрашивается публичный сервитут,
-  — граница кадастрового квартала,
-  — обозначение и номер характерной точки границы публичного сервитута,
-  — номер кадастрового квартала,
-  — кадастровые номера земельных участков, в отношении которых испрашивается публичный сервитут

Подпись  **Бондаренко Е. А.** Дата 03 июня 2025 г.

Место для оттиска печати (при наличии) лица, составившего описание местоположения границ объекта



Выносной лист №3

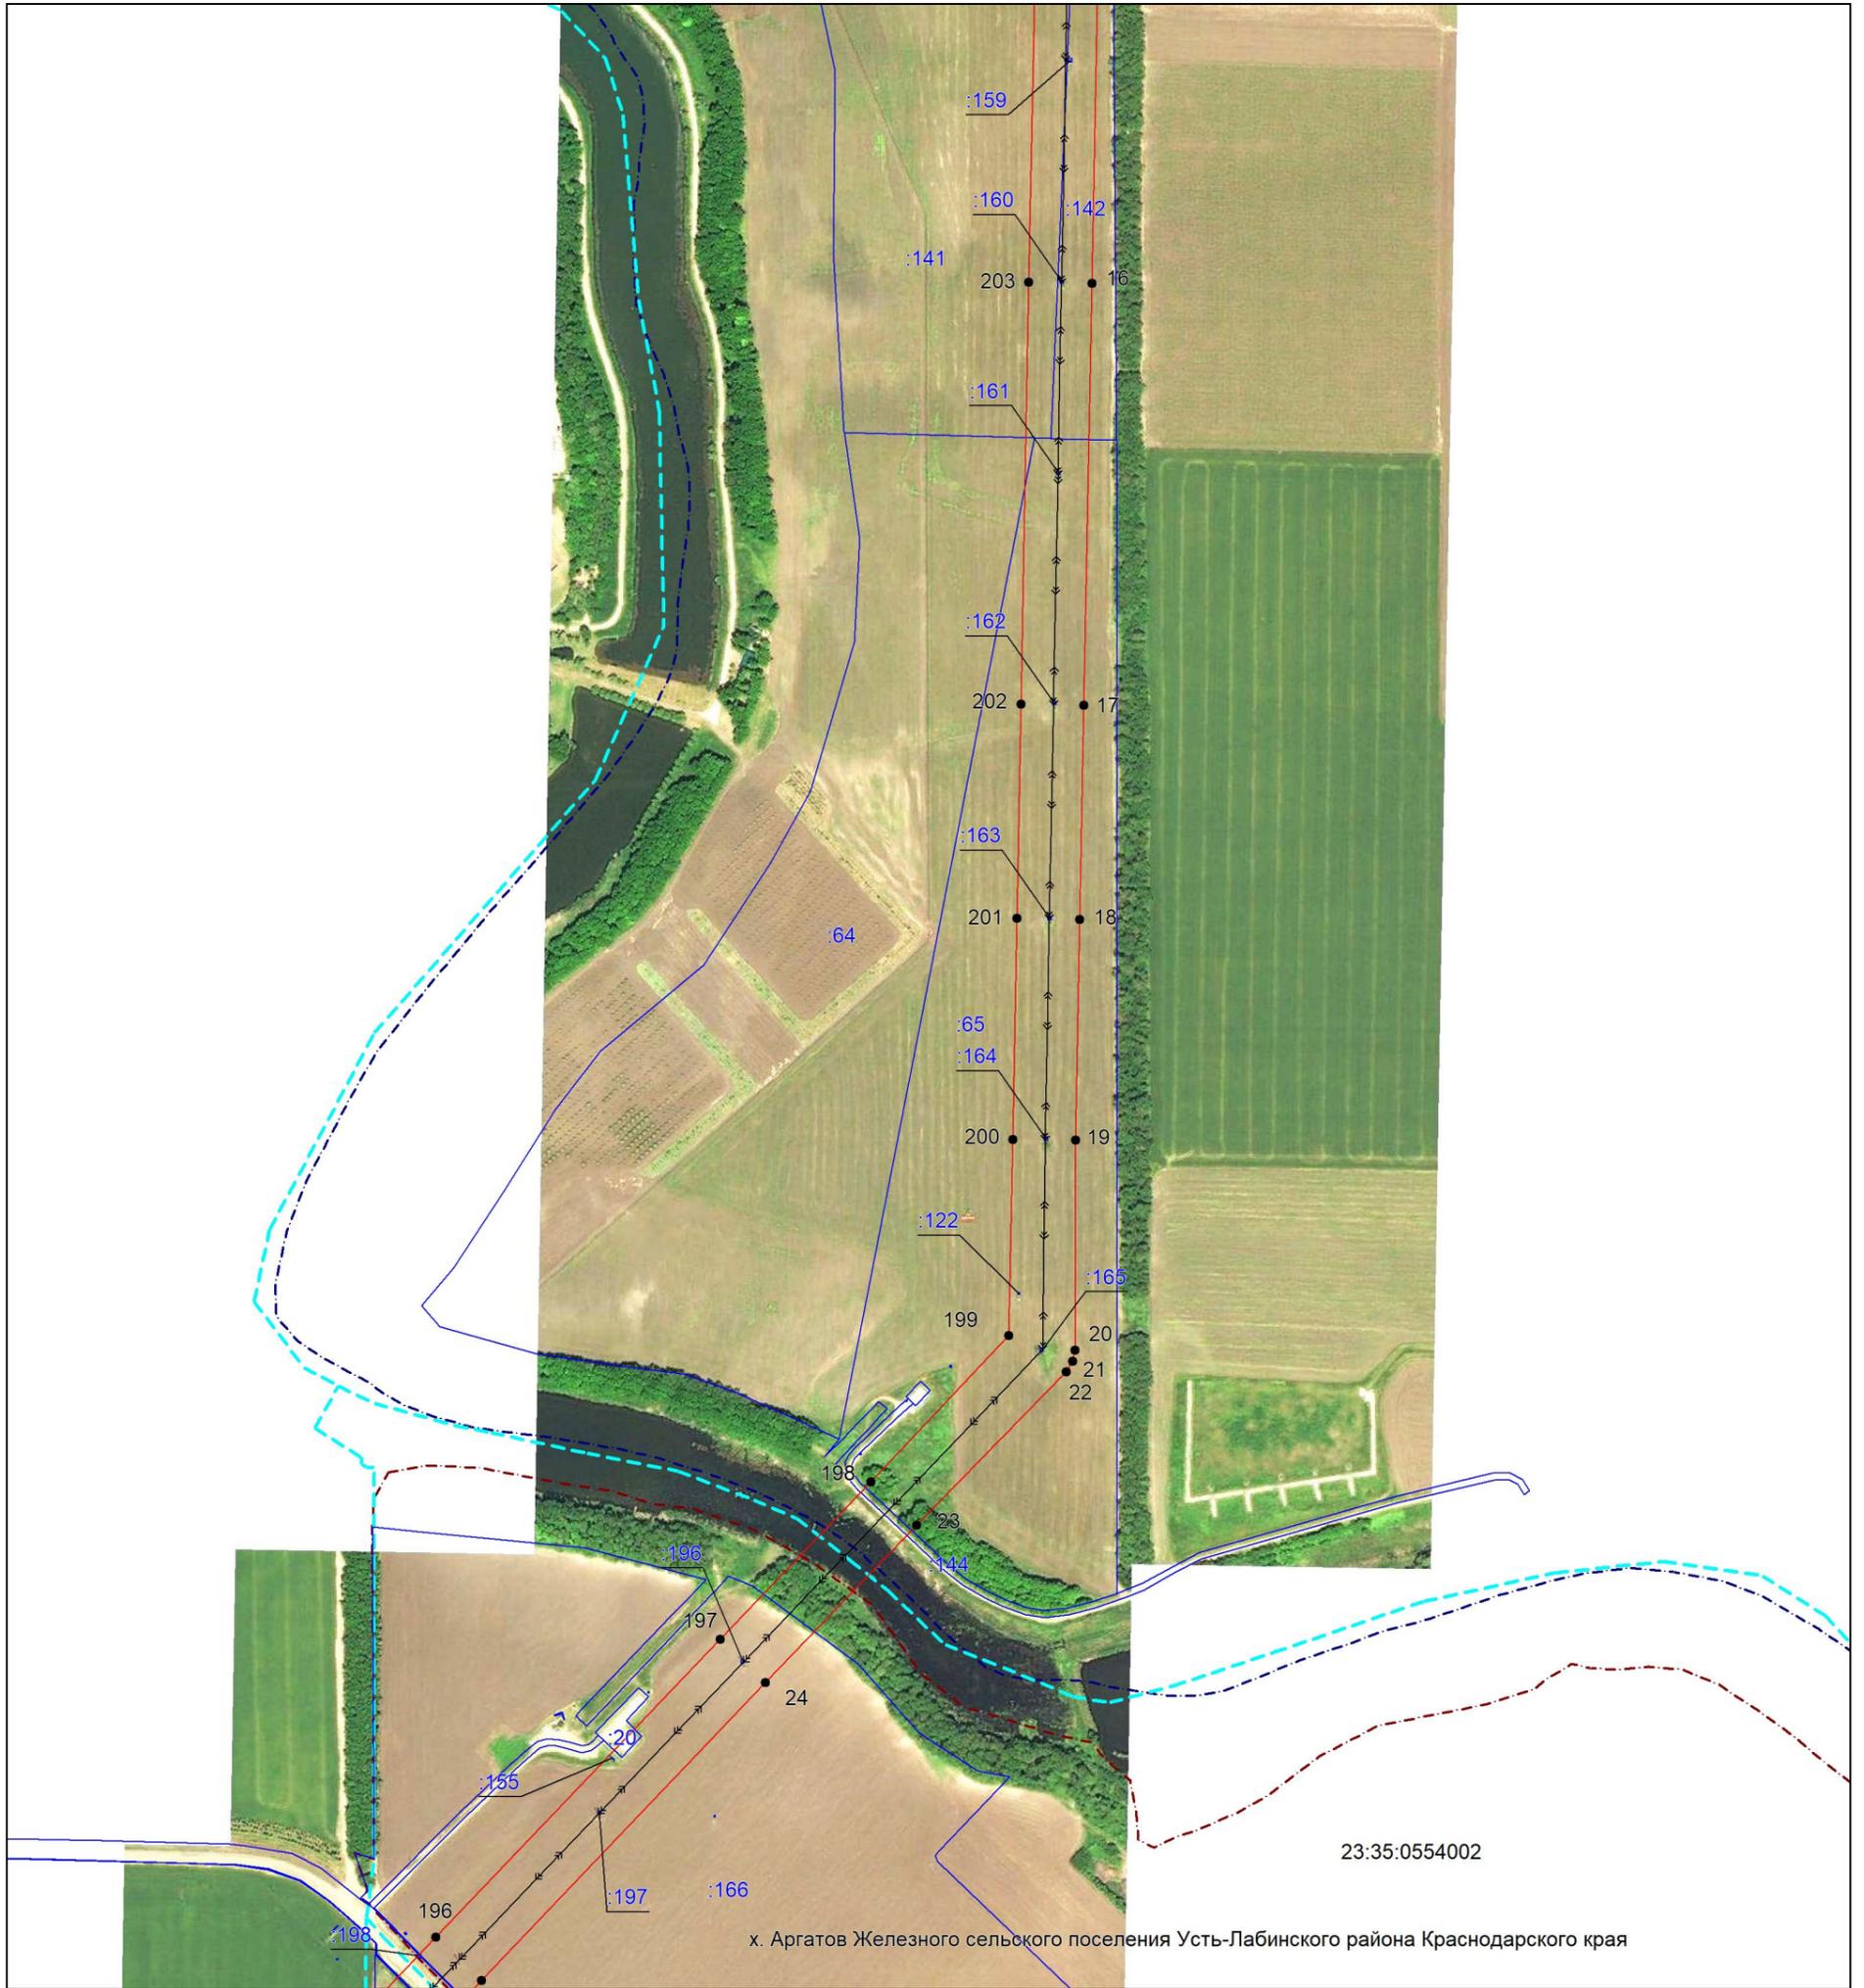

Масштаб 1:5000

Используемые условные знаки и обозначения:


- — проектная граница публичного сервитута,
- << —>> — местоположение инженерного сооружения,
- - - — установленная граница муниципального образования,
- - - — установленная граница населенного пункта,
- — границы земельных участков, в отношении которых испрашивается публичный сервитут,
- - - — граница кадастрового квартала,
- <sup>2</sup> — обозначение и номер характерной точки границы публичного сервитута,
- 23:35:0505002 — номер кадастрового квартала,
- :445 — кадастровые номера земельных участков, в отношении которых испрашивается публичный сервитут

Подпись *Бондаренко Е. А.* Бондаренко Е. А. Дата 03июня 2025 г.

Место для оттиска печати (при наличии) лица, составившего описание местоположения границ объекта



Выносной лист №4

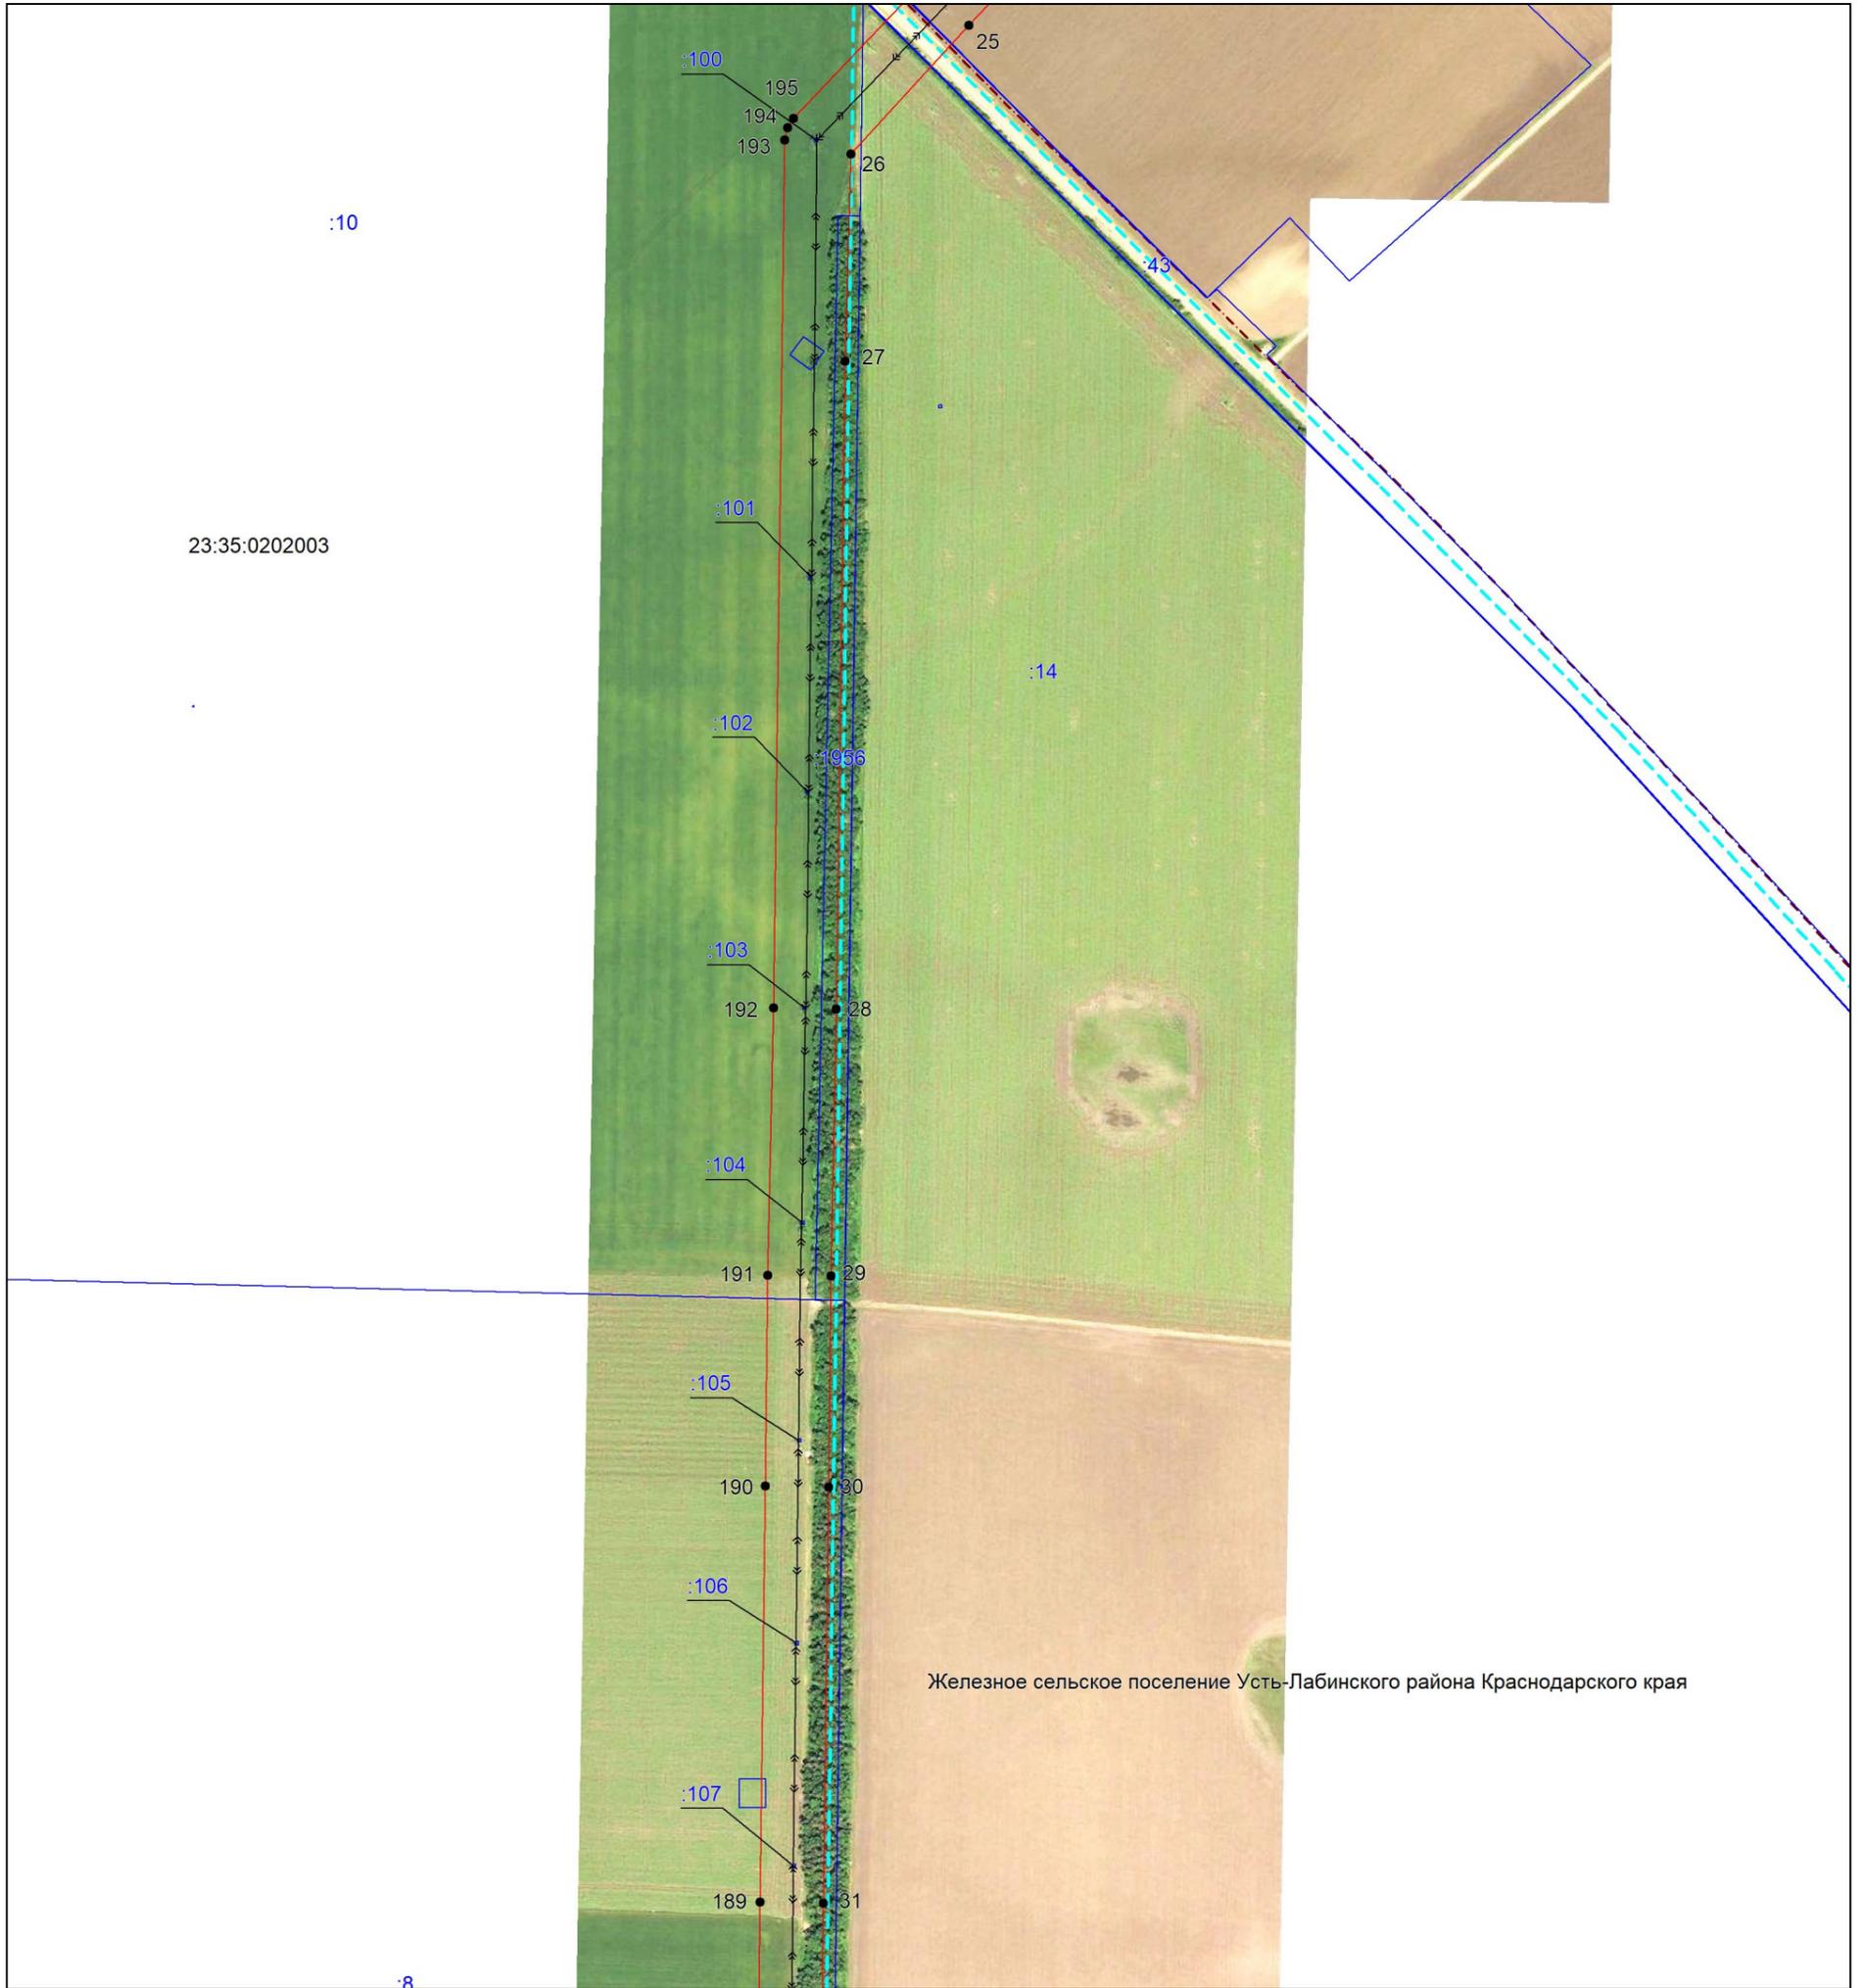

Масштаб 1:5000

Используемые условные знаки и обозначения:


- — проектная граница публичного сервитута,
- <<—>>— — местоположение инженерного сооружения,
- - - — установленная граница муниципального образования,
- - - — установленная граница населенного пункта,
- — границы земельных участков, в отношении которых испрашивается публичный сервитут,
- - - — граница кадастрового квартала,
- <sup>2</sup> — обозначение и номер характерной точки границы публичного сервитута,
- 23:35:0505002 — номер кадастрового квартала,
- 445 — кадастровые номера земельных участков, в отношении которых испрашивается публичный сервитут

Подпись *Бондаренко Е. А.* Бондаренко Е. А. Дата 03июня 2025 г.

Место для оттиска печати (при наличии) лица, составившего описание местоположения границ объекта



Выносной лист №5

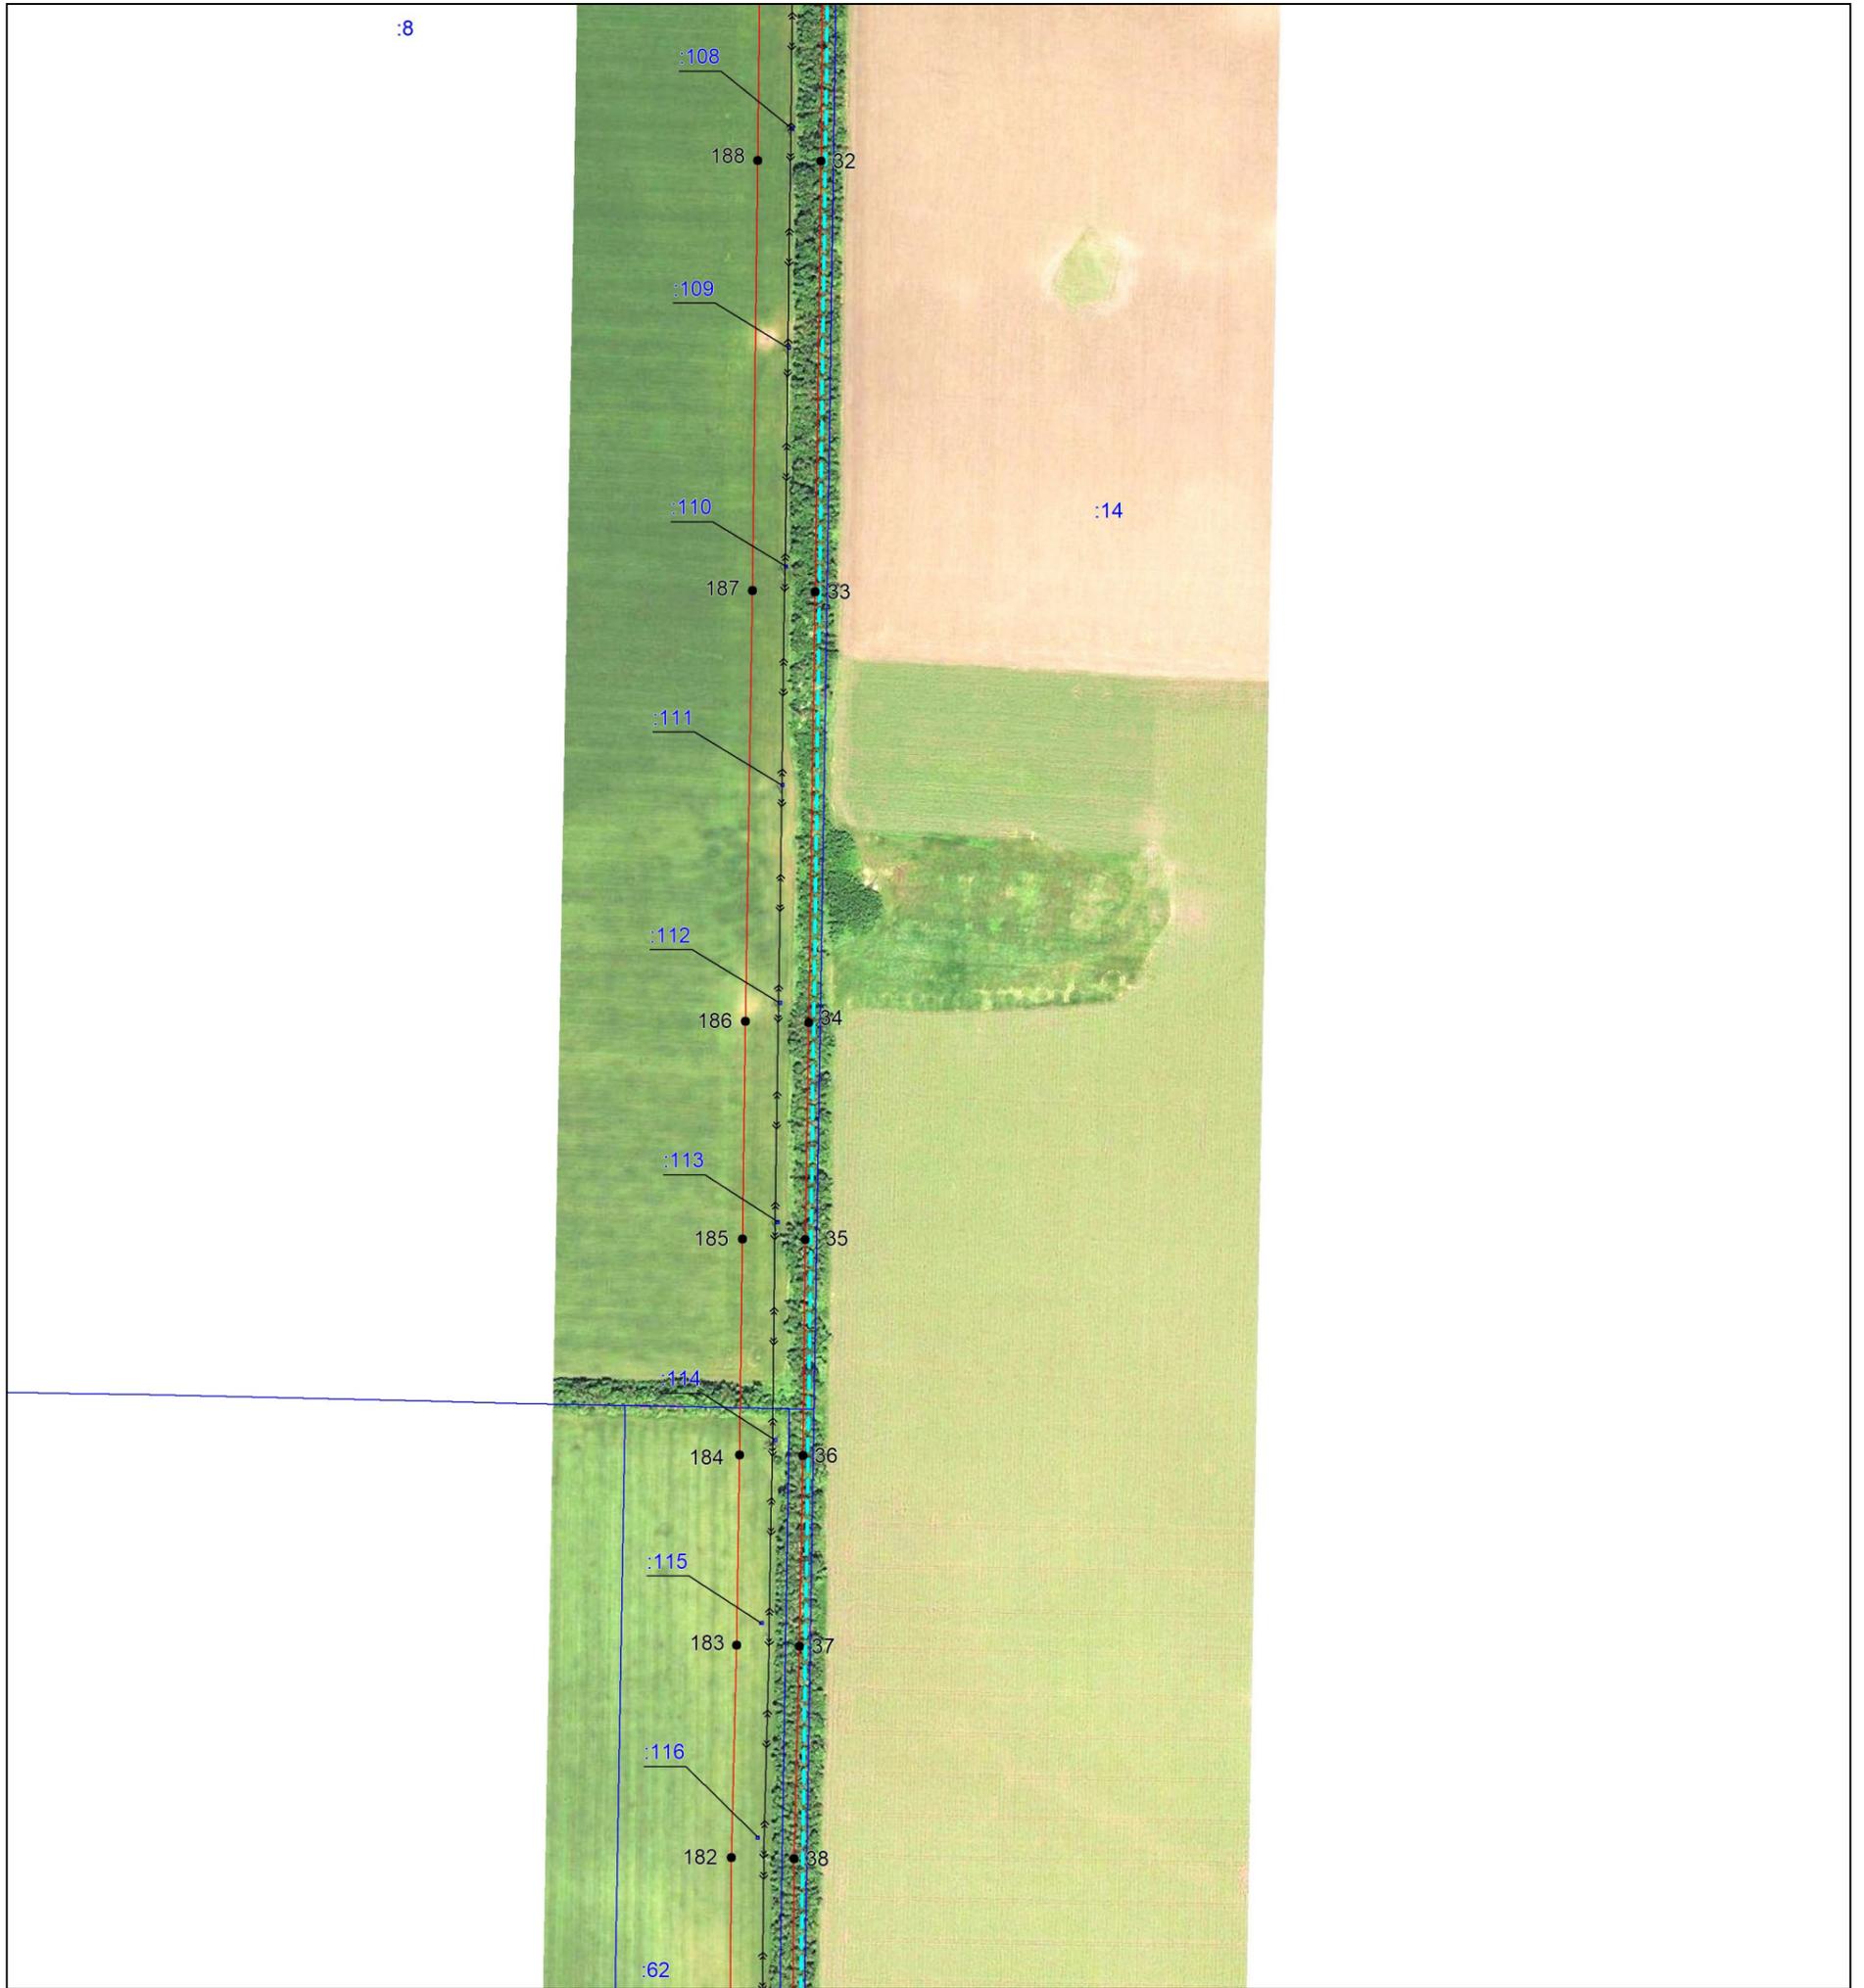

Масштаб 1:5000

Используемые условные знаки и обозначения:


-  — проектная граница публичного сервитута,
-  — местоположение инженерного сооружения,
-  — установленная граница муниципального образования,
-  — установленная граница населенного пункта,
-  — границы земельных участков, в отношении которых испрашивается публичный сервитут,
-  — граница кадастрового квартала,
-  — обозначение и номер характерной точки границы публичного сервитута,
-  — номер кадастрового квартала,
-  — кадастровые номера земельных участков, в отношении которых испрашивается публичный сервитут

Подпись  *Бондаренко Е. А.* Дата 03июня 2025 г.

Место для оттиска печати (при наличии) лица, составившего описание местоположения границ объекта




Выносной лист №6

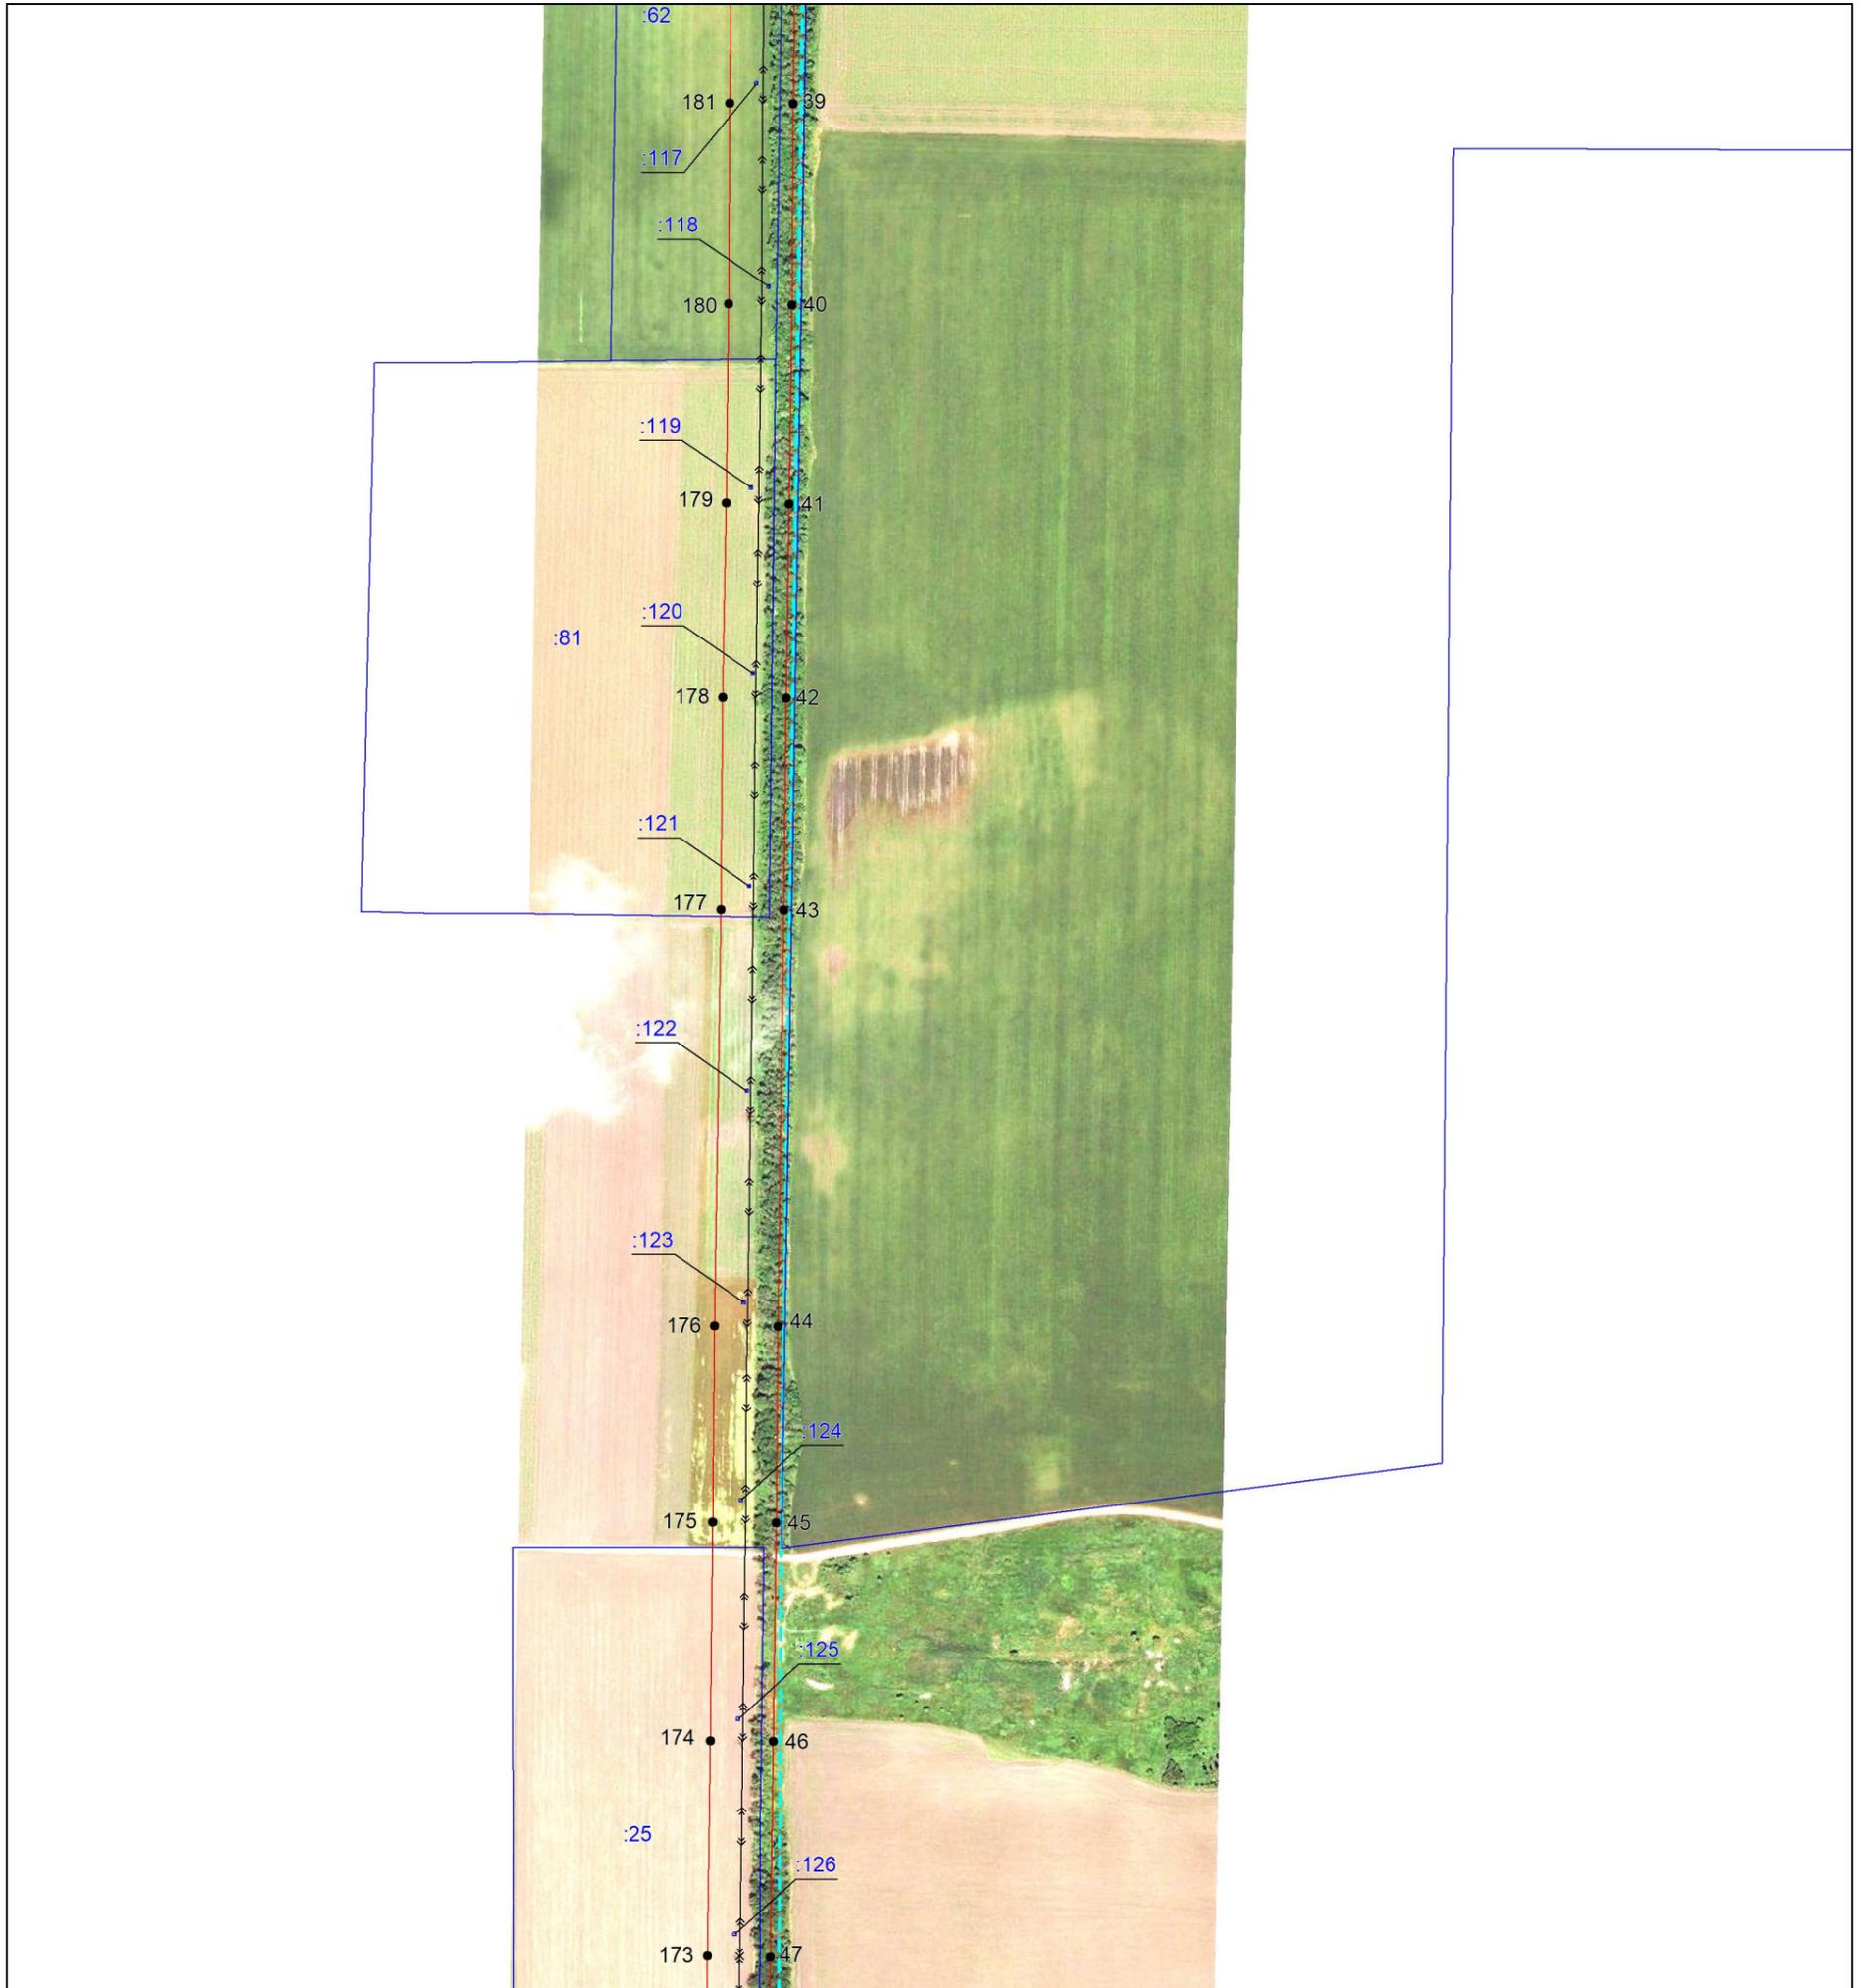

Масштаб 1:5000

Используемые условные знаки и обозначения:

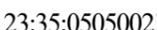
-  — проектная граница публичного сервитута,
-  — местоположение инженерного сооружения,
-  — установленная граница муниципального образования,
-  — установленная граница населенного пункта,
-  — границы земельных участков, в отношении которых испрашивается публичный сервитут,
-  — граница кадастрового квартала,
-  — обозначение и номер характерной точки границы публичного сервитута,
-  — номер кадастрового квартала,
-  — кадастровые номера земельных участков, в отношении которых испрашивается публичный сервитут

Подпись  **Бондаренко Е. А.** Дата 03июня 2025 г.

Место для оттиска печати (при наличии) лица, составившего описание местоположения границ объекта



Выносной лист №7

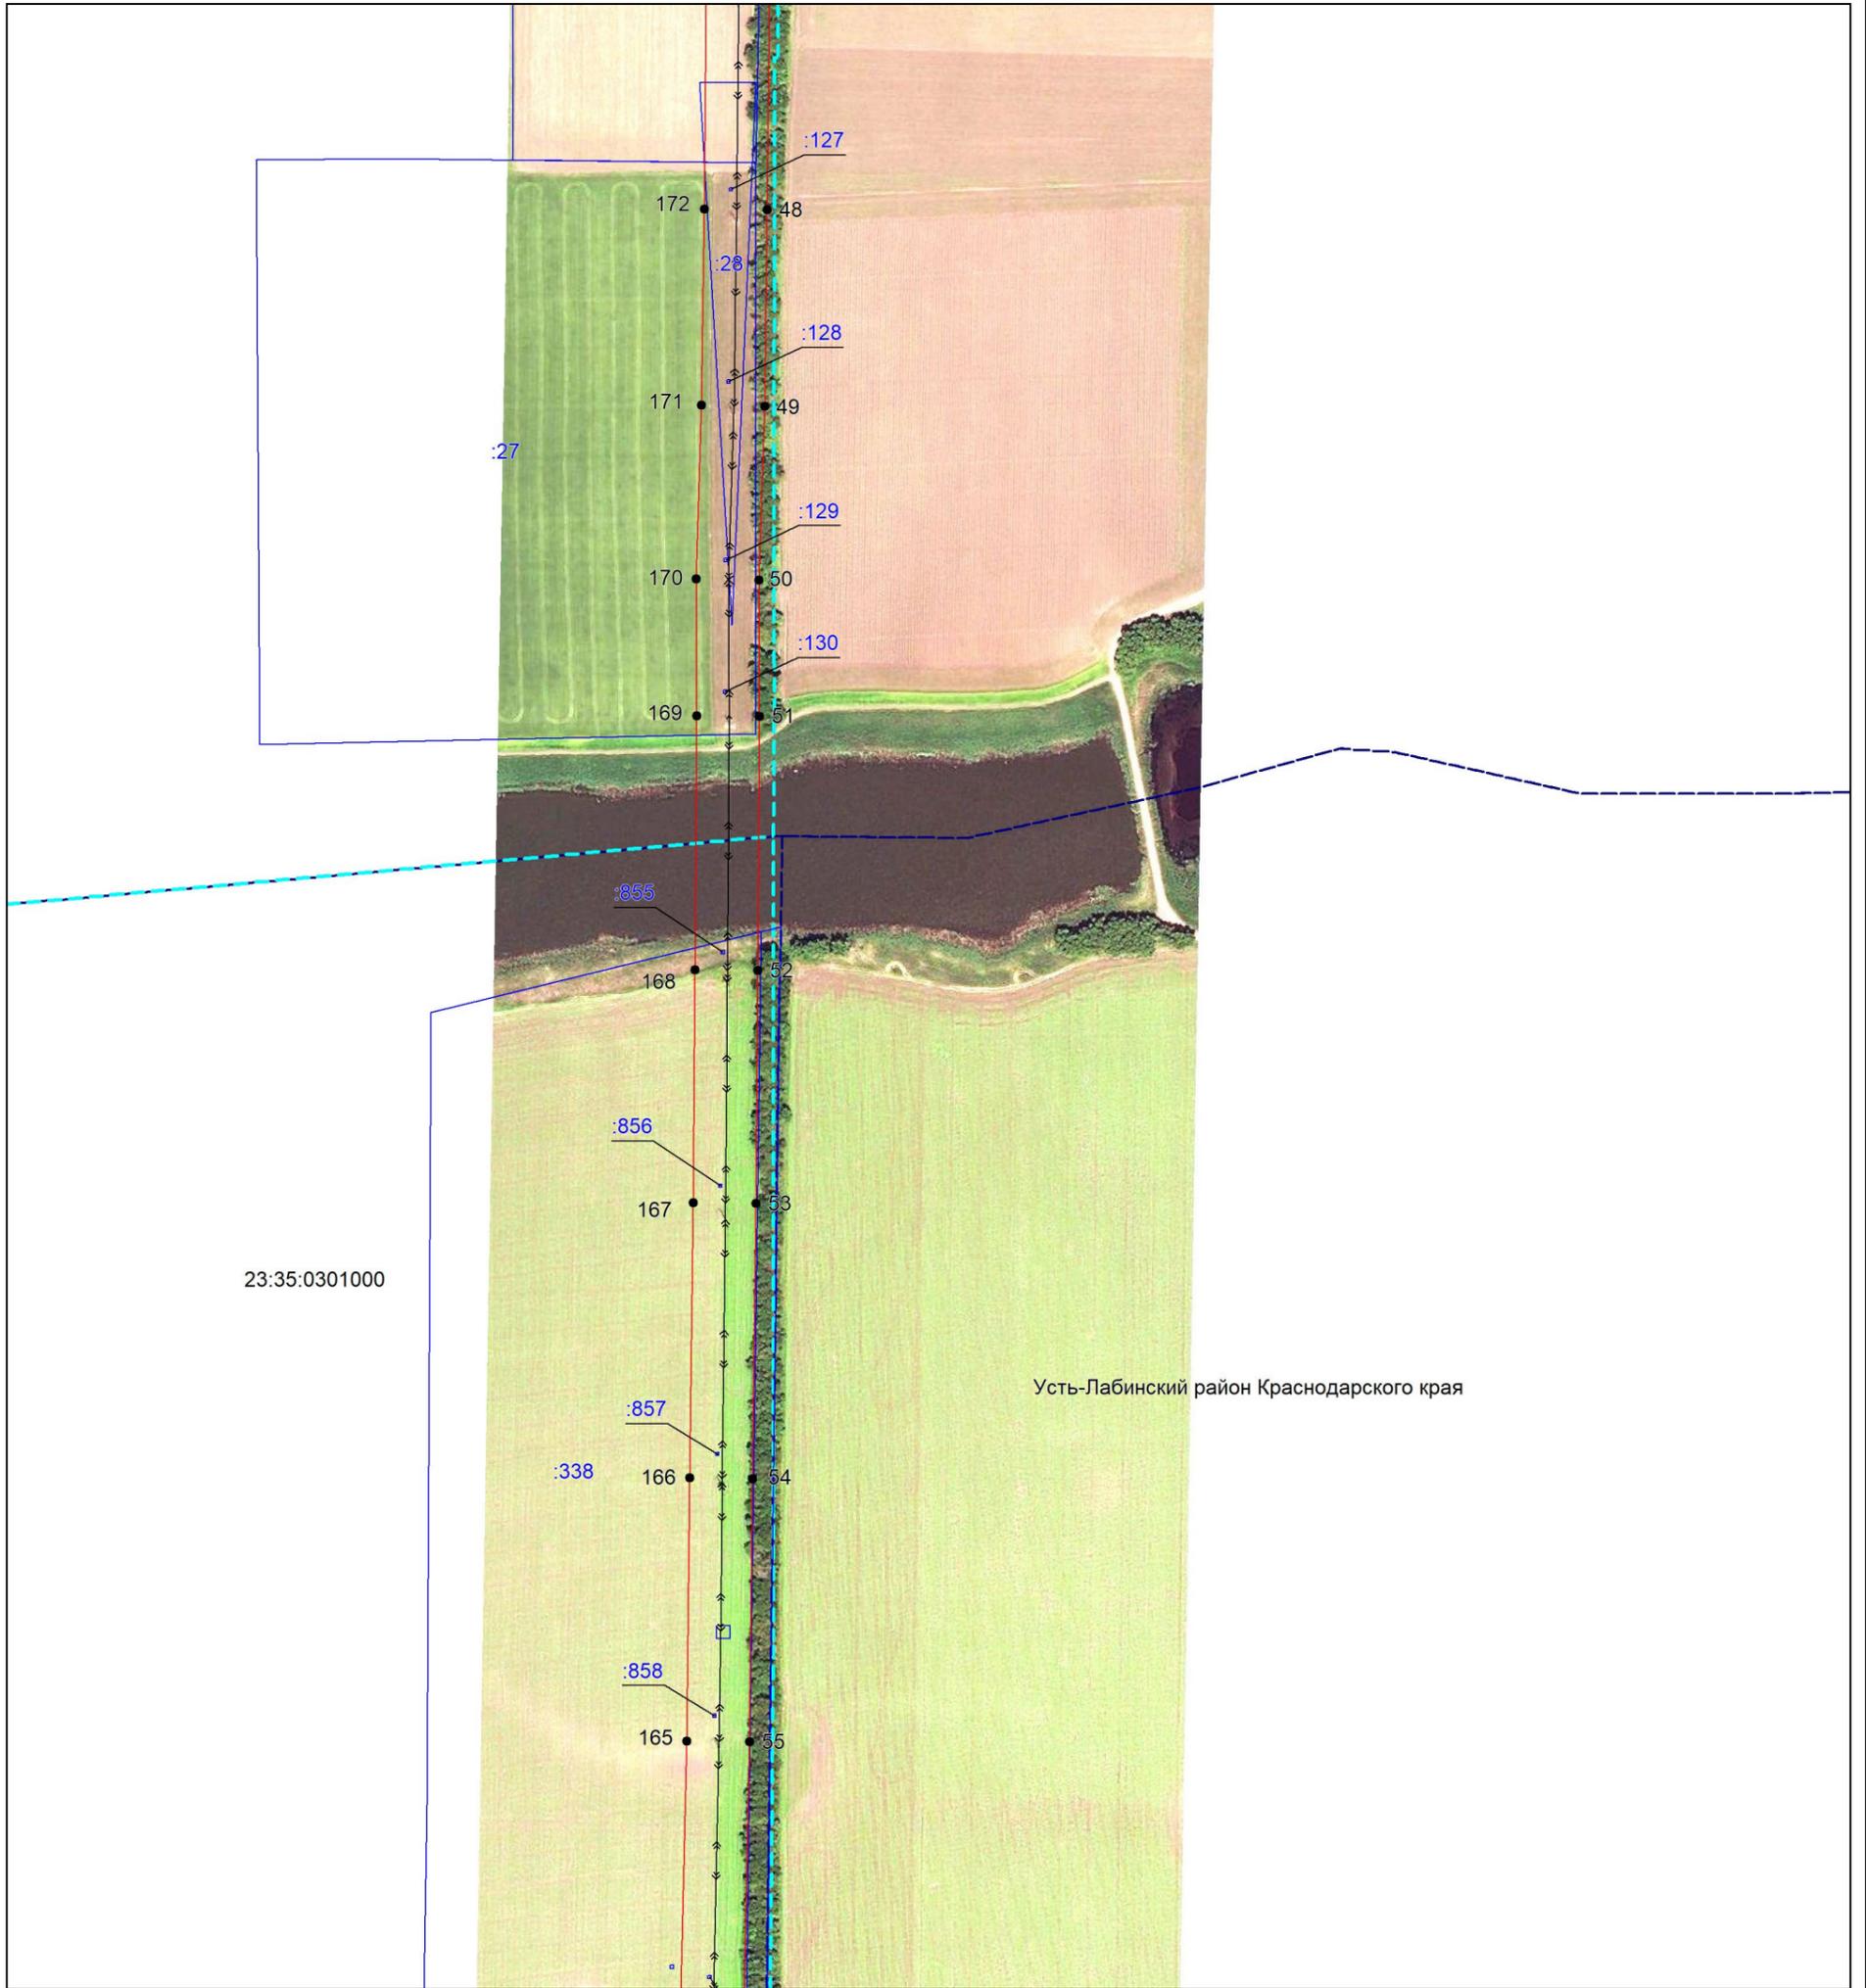

Масштаб 1:5000

Используемые условные знаки и обозначения:


- проектная граница публичного сервитута,
- местоположение инженерного сооружения,
- установленная граница муниципального образования,
- установленная граница населенного пункта,
- границы земельных участков, в отношении которых испрашивается публичный сервитут,
- граница кадастрового квартала,
- <sup>2</sup> — обозначение и номер характерной точки границы публичного сервитута,
- 23:35:0505002 — номер кадастрового квартала,
- :445 — кадастровые номера земельных участков, в отношении которых испрашивается публичный сервитут

Подпись **Бондаренко Е. А.** Дата 03июня 2025 г.

Место для оттиска печати (при наличии) лица, составившего описание местоположения границ объекта



Выносной лист №8

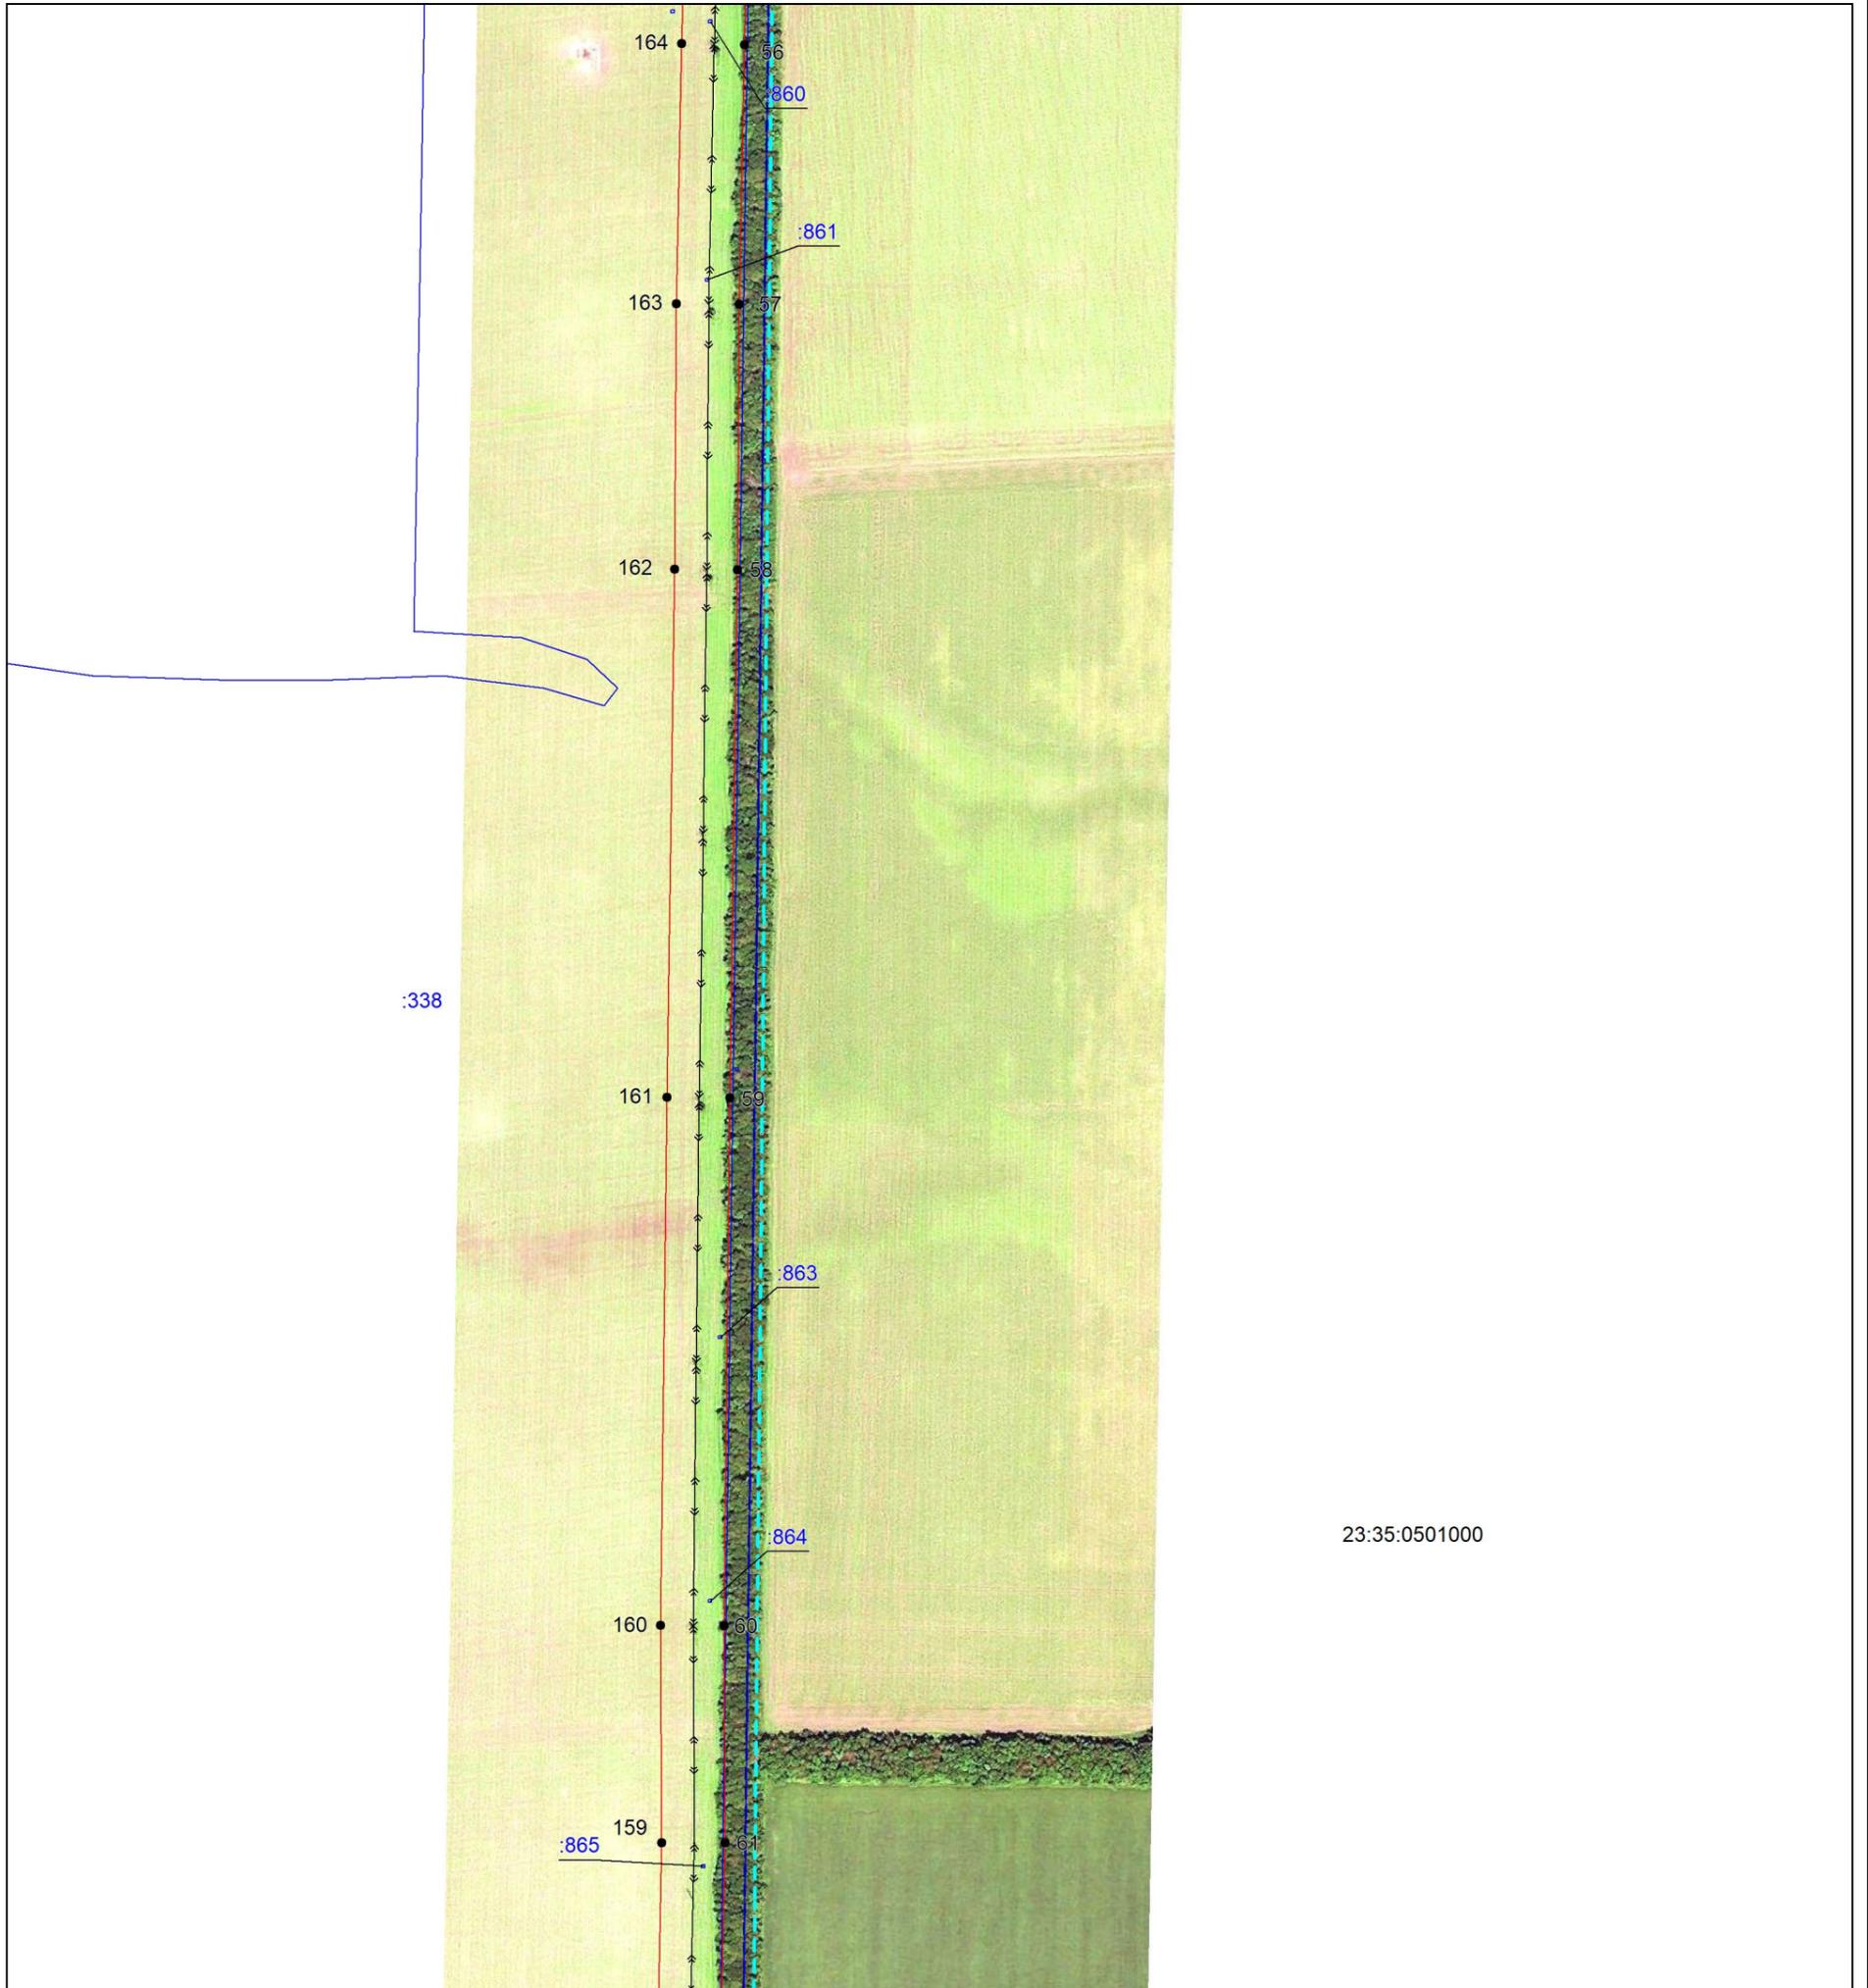

Масштаб 1:5000

Используемые условные знаки и обозначения:


- — проектная граница публичного сервитута,
- <<—>>— — местоположение инженерного сооружения,
- - - - - — установленная граница муниципального образования,
- - - - - — установленная граница населенного пункта,
- — границы земельных участков, в отношении которых испрашивается публичный сервитут,
- - - - - — граница кадастрового квартала,
- <sup>2</sup> — обозначение и номер характерной точки границы публичного сервитута,
- 23:35:0505002 — номер кадастрового квартала,
- :445 — кадастровые номера земельных участков, в отношении которых испрашивается публичный сервитут

Подпись *Бондаренко Е. А.* Бондаренко Е. А. Дата 03июня 2025 г.

Место для оттиска печати (при наличии) лица, составившего описание местоположения границ объекта



Выносной лист №9

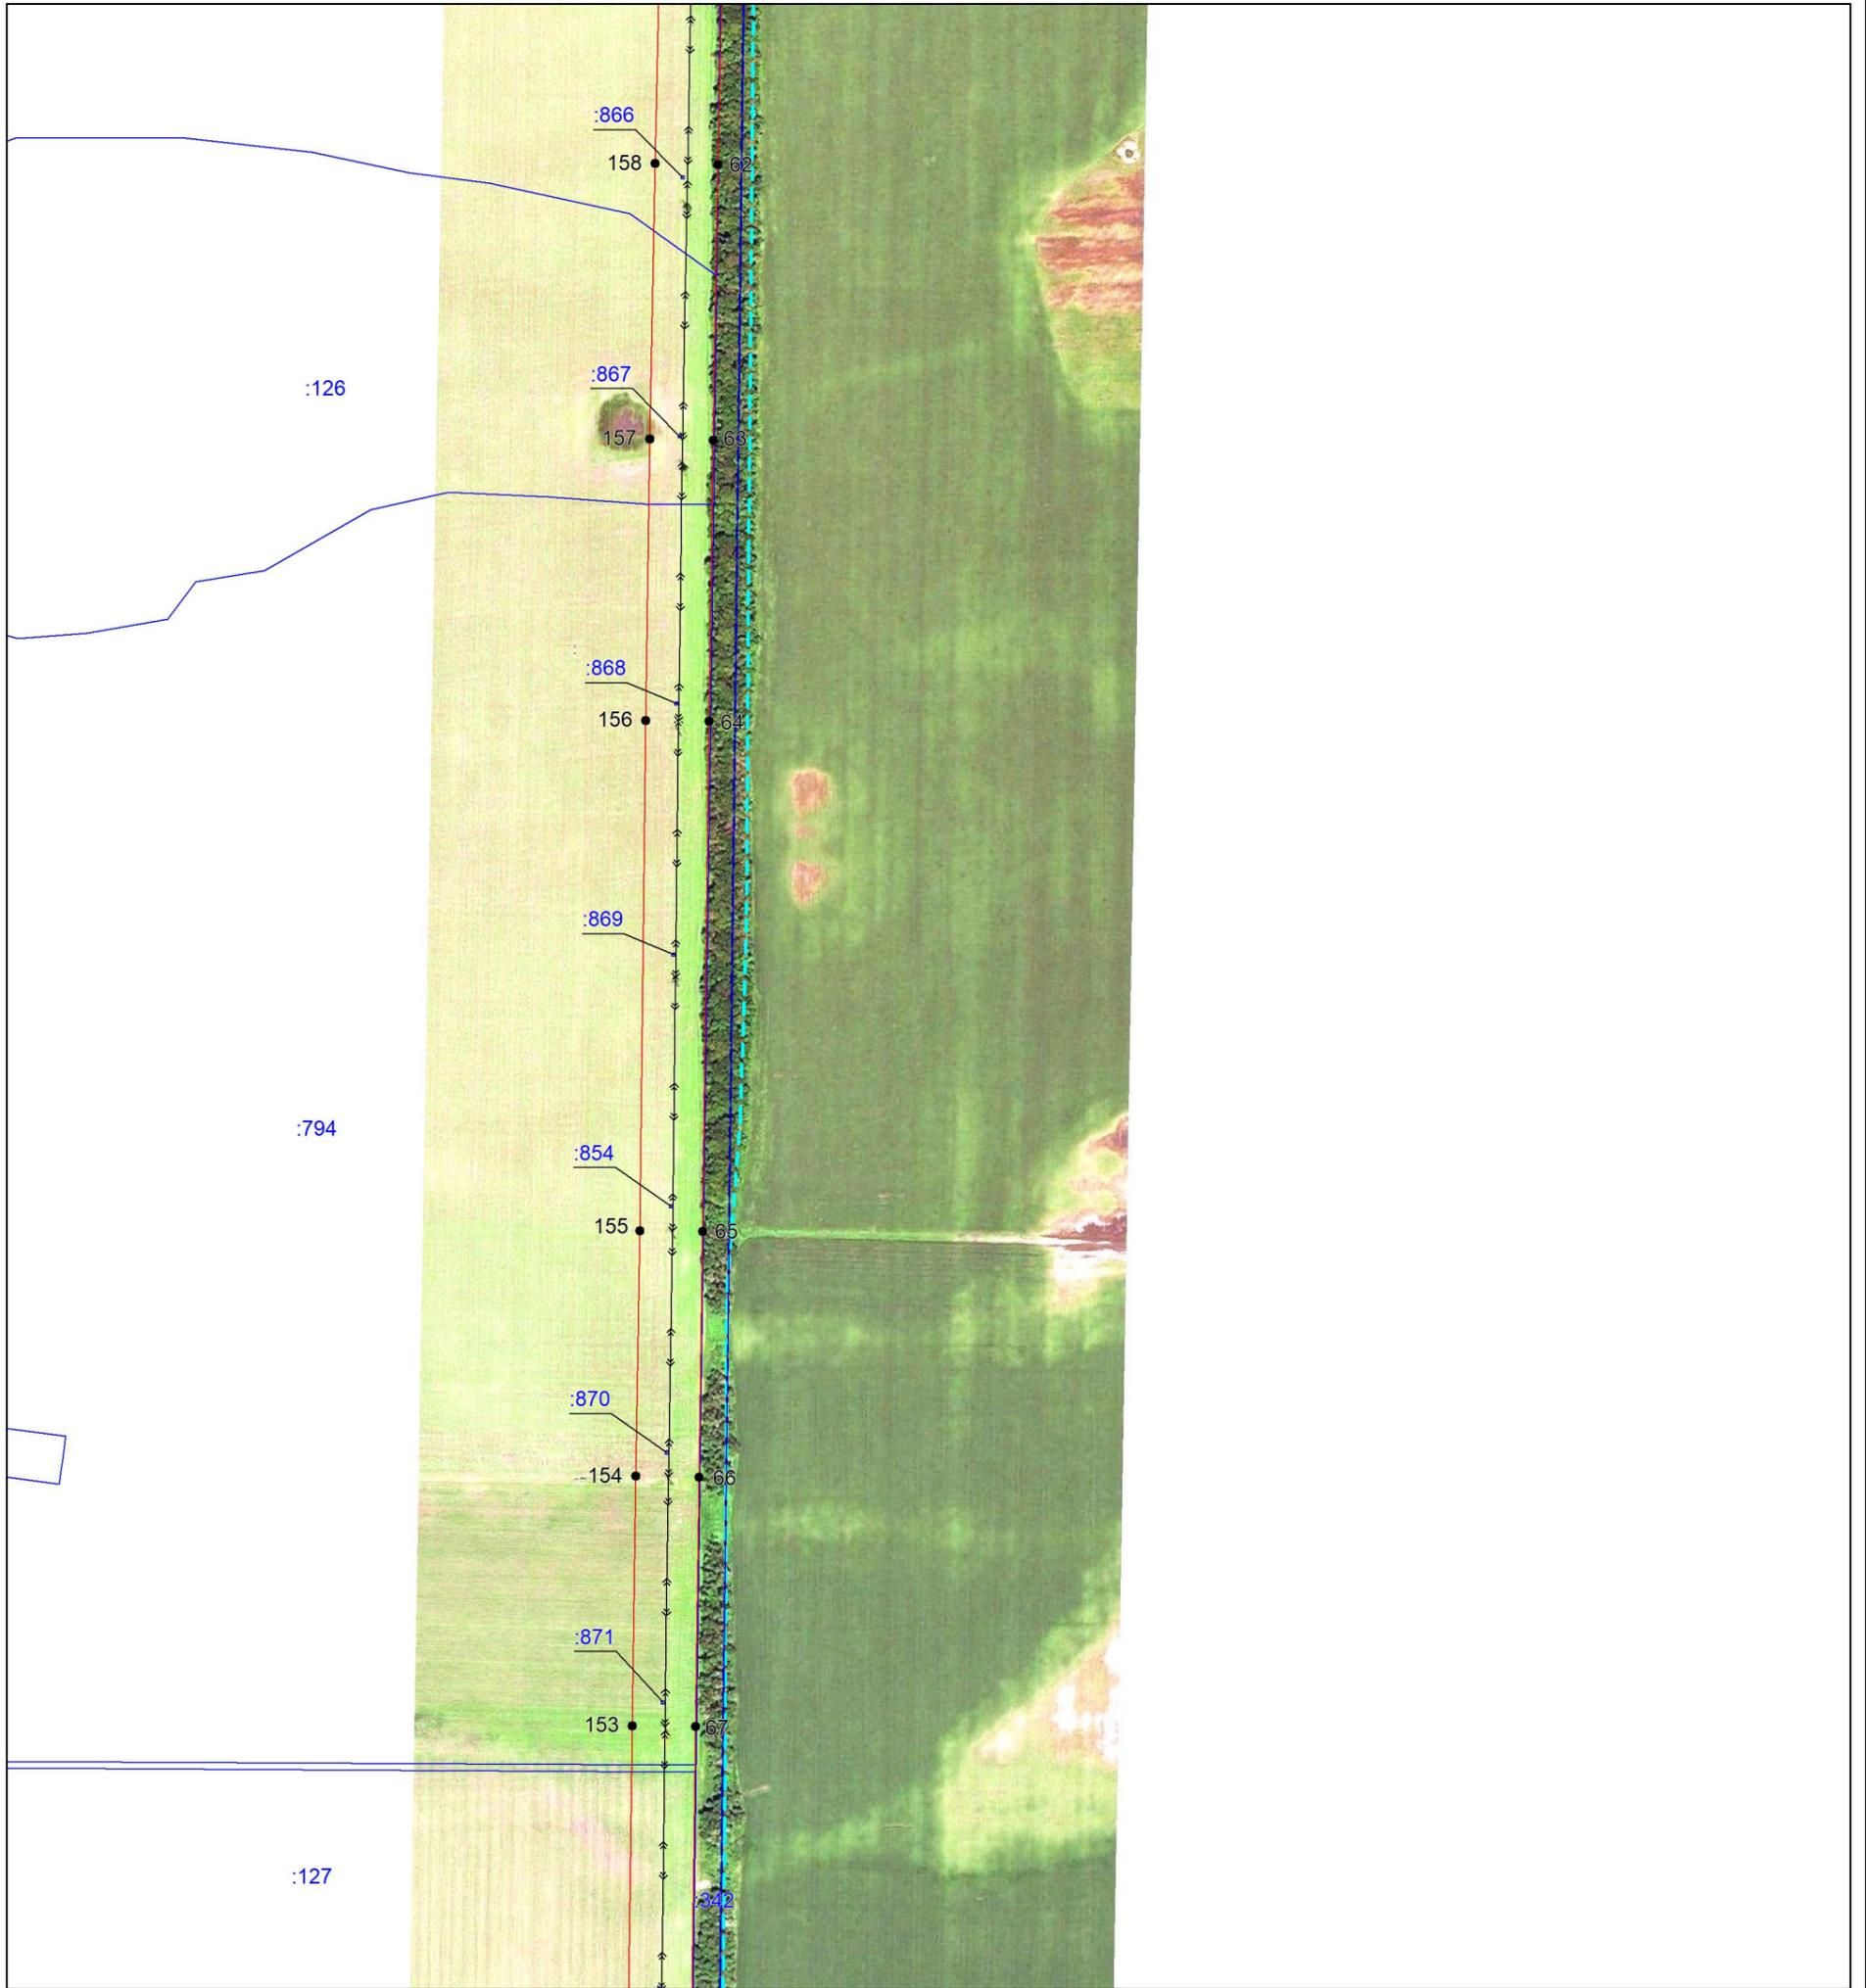

Масштаб 1:5000

Используемые условные знаки и обозначения:


- проектная граница публичного сервитута,
- местоположение инженерного сооружения,
- установленная граница муниципального образования,
- установленная граница населенного пункта,
- границы земельных участков, в отношении которых испрашивается публичный сервитут,
- граница кадастрового квартала,
- обозначение и номер характерной точки границы публичного сервитута,
- номер кадастрового квартала,
- кадастровые номера земельных участков, в отношении которых испрашивается публичный сервитут

Подпись **Бондаренко Е. А.** Дата 03июня 2025 г.

Место для оттиска печати (при наличии) лица, составившего описание местоположения границ объекта




Выносной лист №10

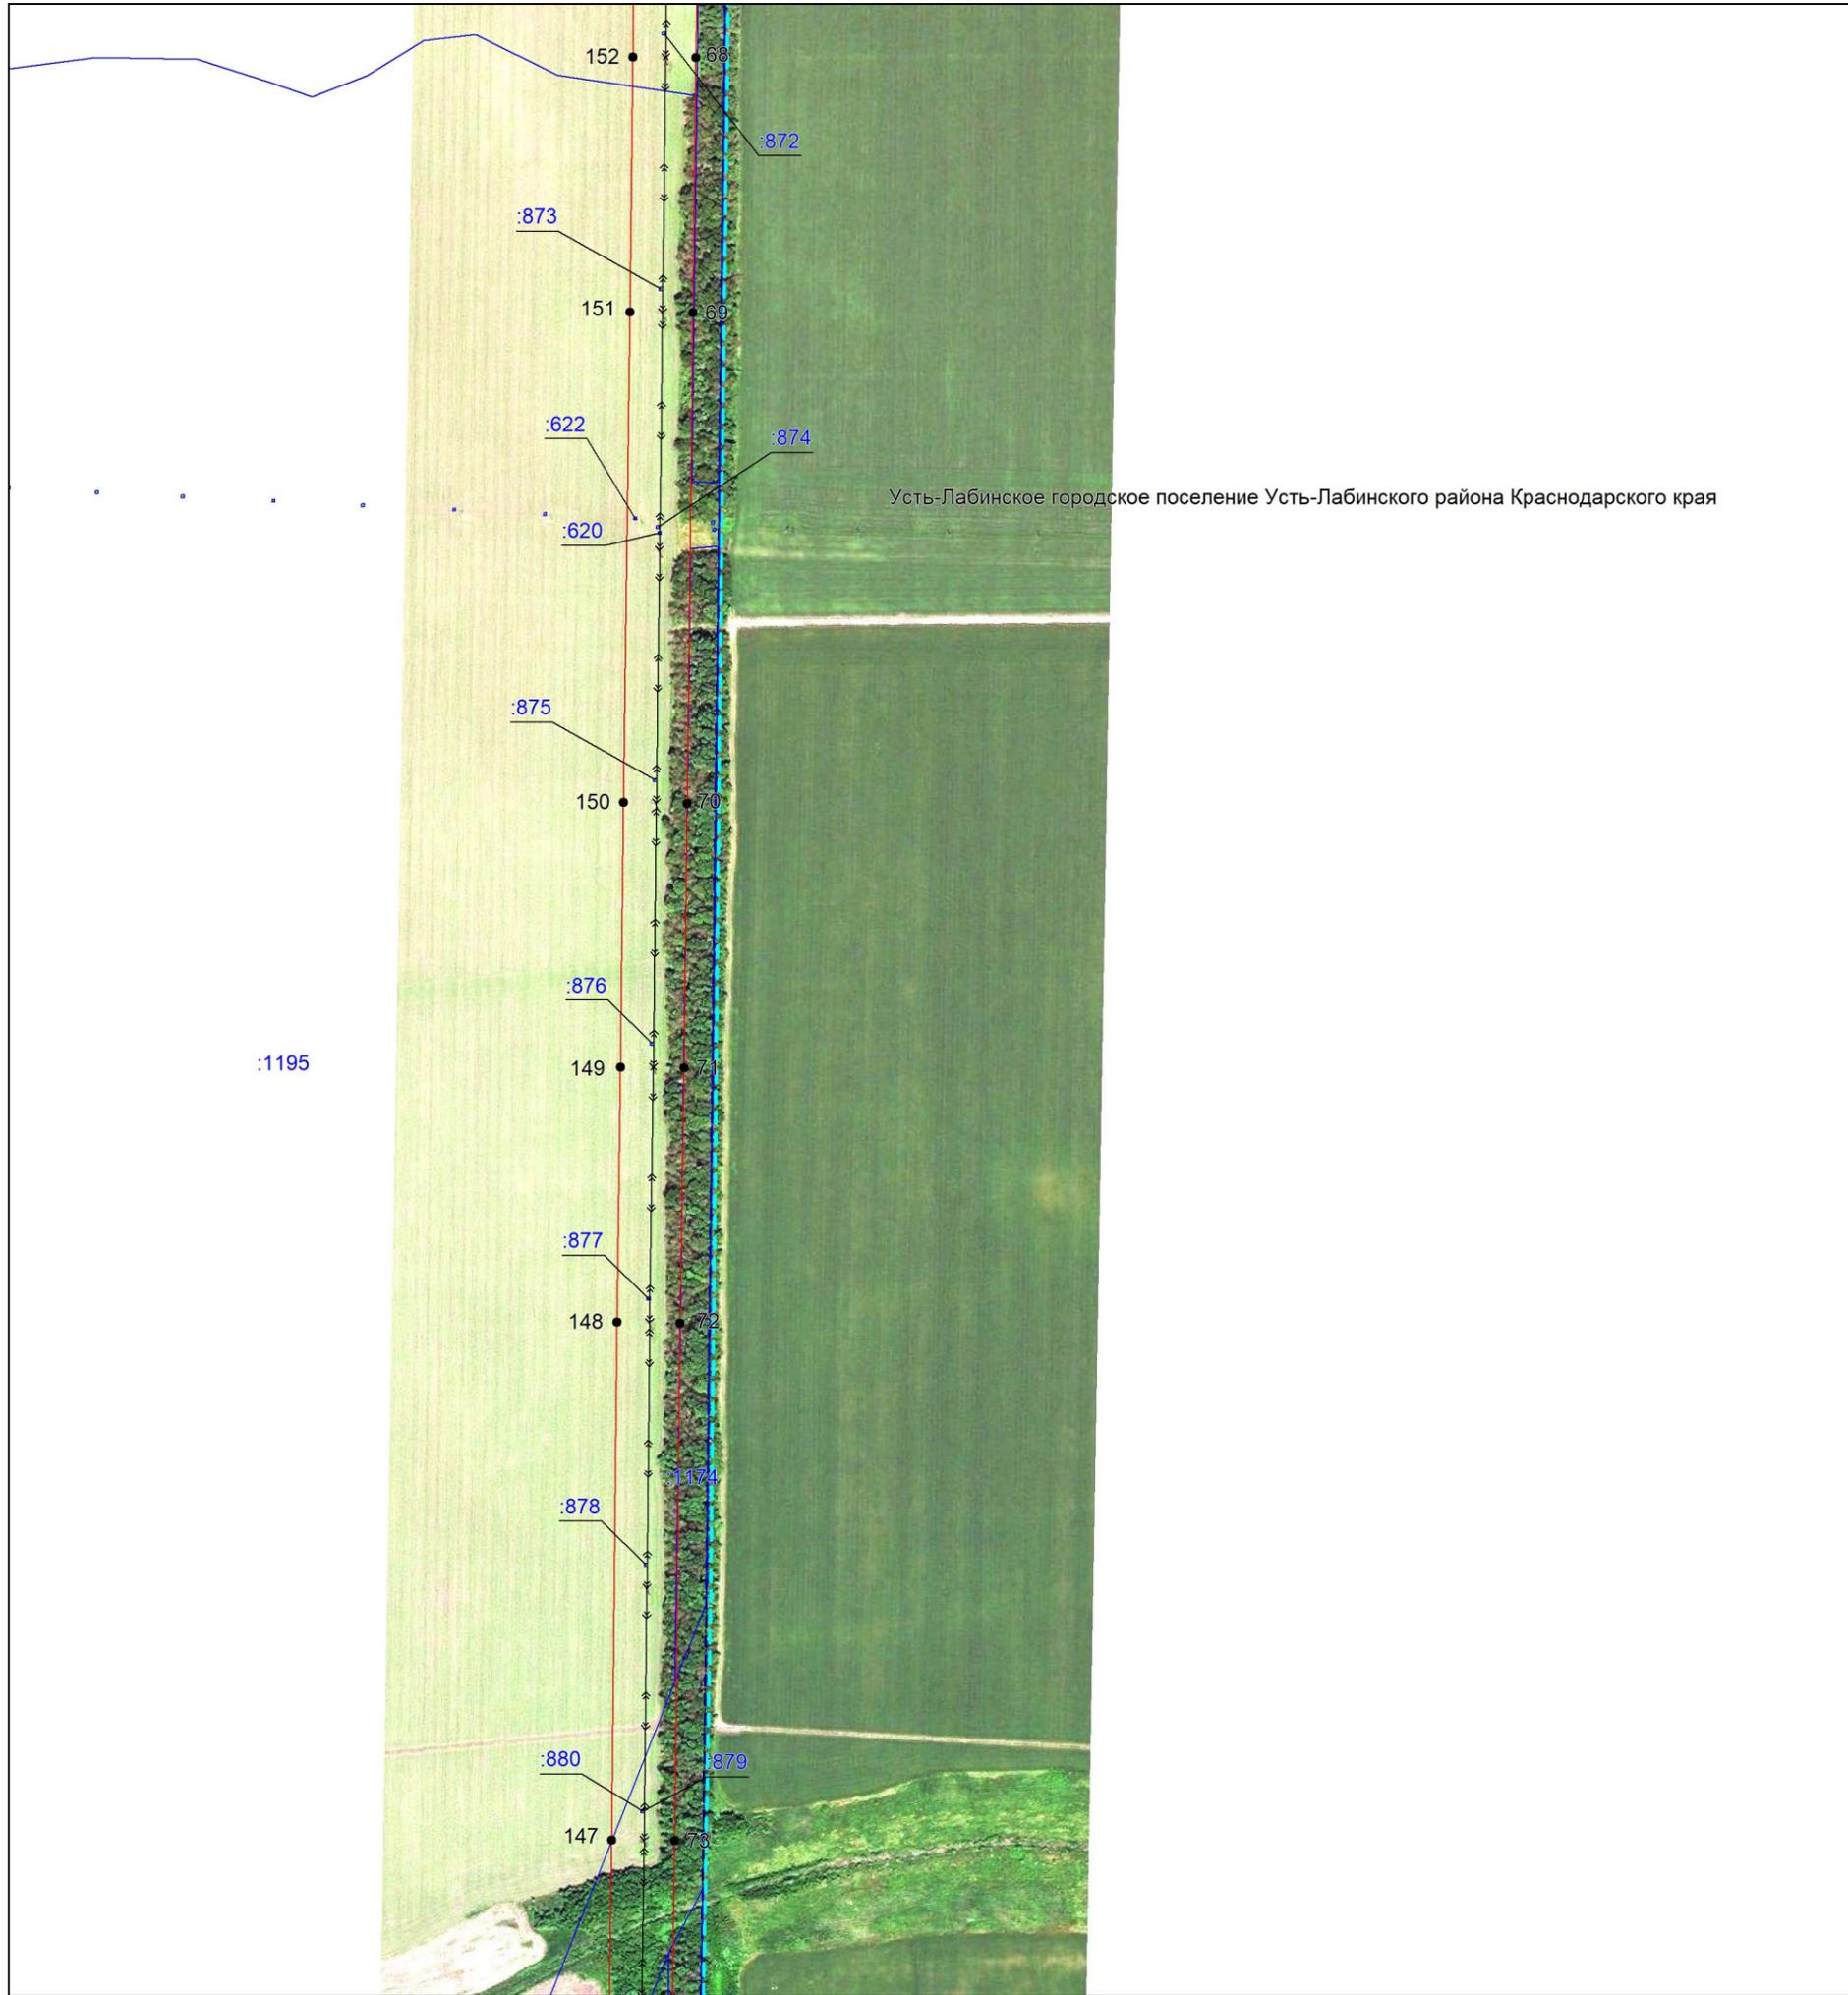

Масштаб 1:5000

Используемые условные знаки и обозначения:

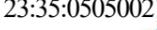-  — проектная граница публичного сервитута,
-  — местоположение инженерного сооружения,
-  — установленная граница муниципального образования,
-  — установленная граница населенного пункта,
-  — границы земельных участков, в отношении которых испрашивается публичный сервитут,
-  — граница кадастрового квартала,
-  — обозначение и номер характерной точки границы публичного сервитута,
-  — номер кадастрового квартала,
-  — кадастровые номера земельных участков, в отношении которых испрашивается публичный сервитут


Подпись  Бондаренко Е. А. Дата 03июня 2025 г.

Место для оттиска печати (при наличии) лица, составившего описание местоположения границ объекта





Выносной лист №12

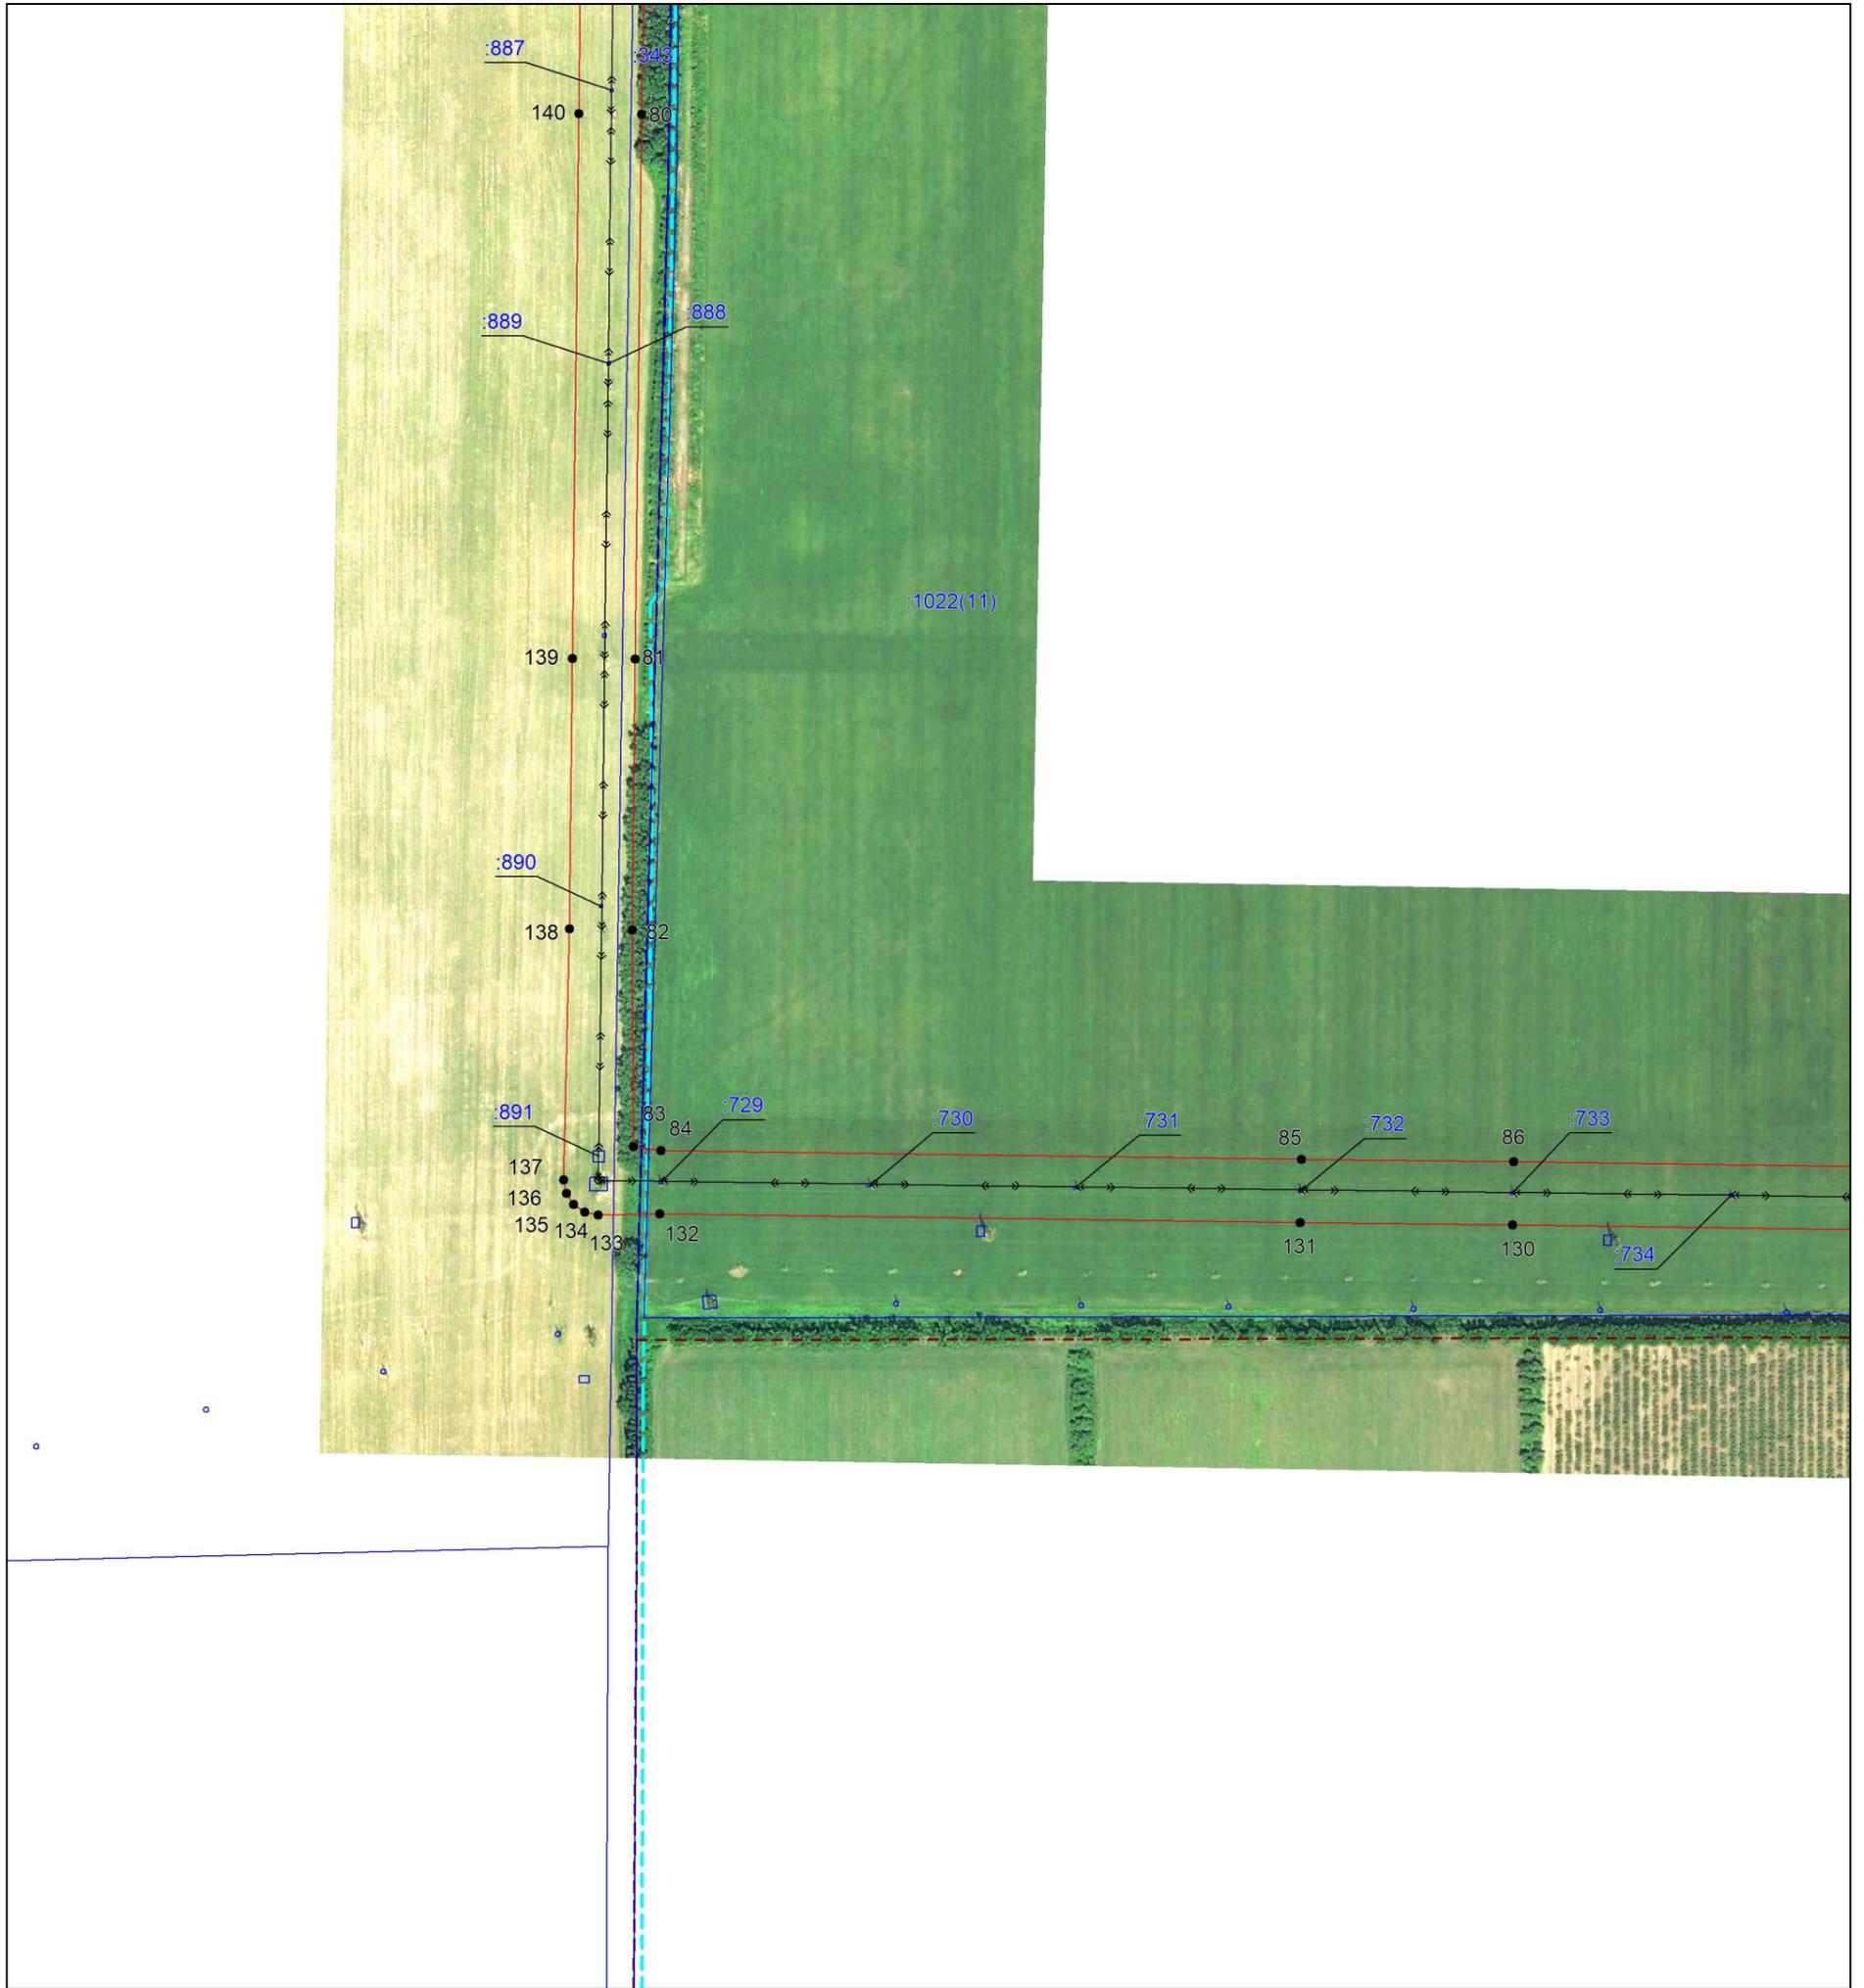

Масштаб 1:5000

Используемые условные знаки и обозначения:

- — проектная граница публичного сервитута,
- <<—>>— — местоположение инженерного сооружения,
- - - - - — установленная граница муниципального образования,
- - - - - — установленная граница населенного пункта,
- — границы земельных участков, в отношении которых испрашивается публичный сервитут,
- - - - - — граница кадастрового квартала,
- <sup>2</sup> — обозначение и номер характерной точки границы публичного сервитута,
- 23:35:0505002 — номер кадастрового квартала,
- :445 — кадастровые номера земельных участков, в отношении которых испрашивается публичный сервитут

Подпись *Бондаренко Е. А.* Бондаренко Е. А. Дата 03июня 2025 г.

Место для оттиска печати (при наличии) лица, составившего описание местоположения границ объекта



Выносной лист №13



Масштаб 1:5000

Используемые условные знаки и обозначения:


- — проектная граница публичного сервитута,
- <<—>>— — местоположение инженерного сооружения,
- - - — установленная граница муниципального образования,
- - - — установленная граница населенного пункта,
- — границы земельных участков, в отношении которых испрашивается публичный сервитут,
- - - — граница кадастрового квартала,
- <sup>2</sup> — обозначение и номер характерной точки границы публичного сервитута,
- 23:35:0505002 — номер кадастрового квартала,
- :445 — кадастровые номера земельных участков, в отношении которых испрашивается публичный сервитут

Подпись *Бондаренко Е. А.* Бондаренко Е. А. Дата 03июня 2025 г.

Место для оттиска печати (при наличии) лица, составившего описание местоположения границ объекта



Выносной лист №14

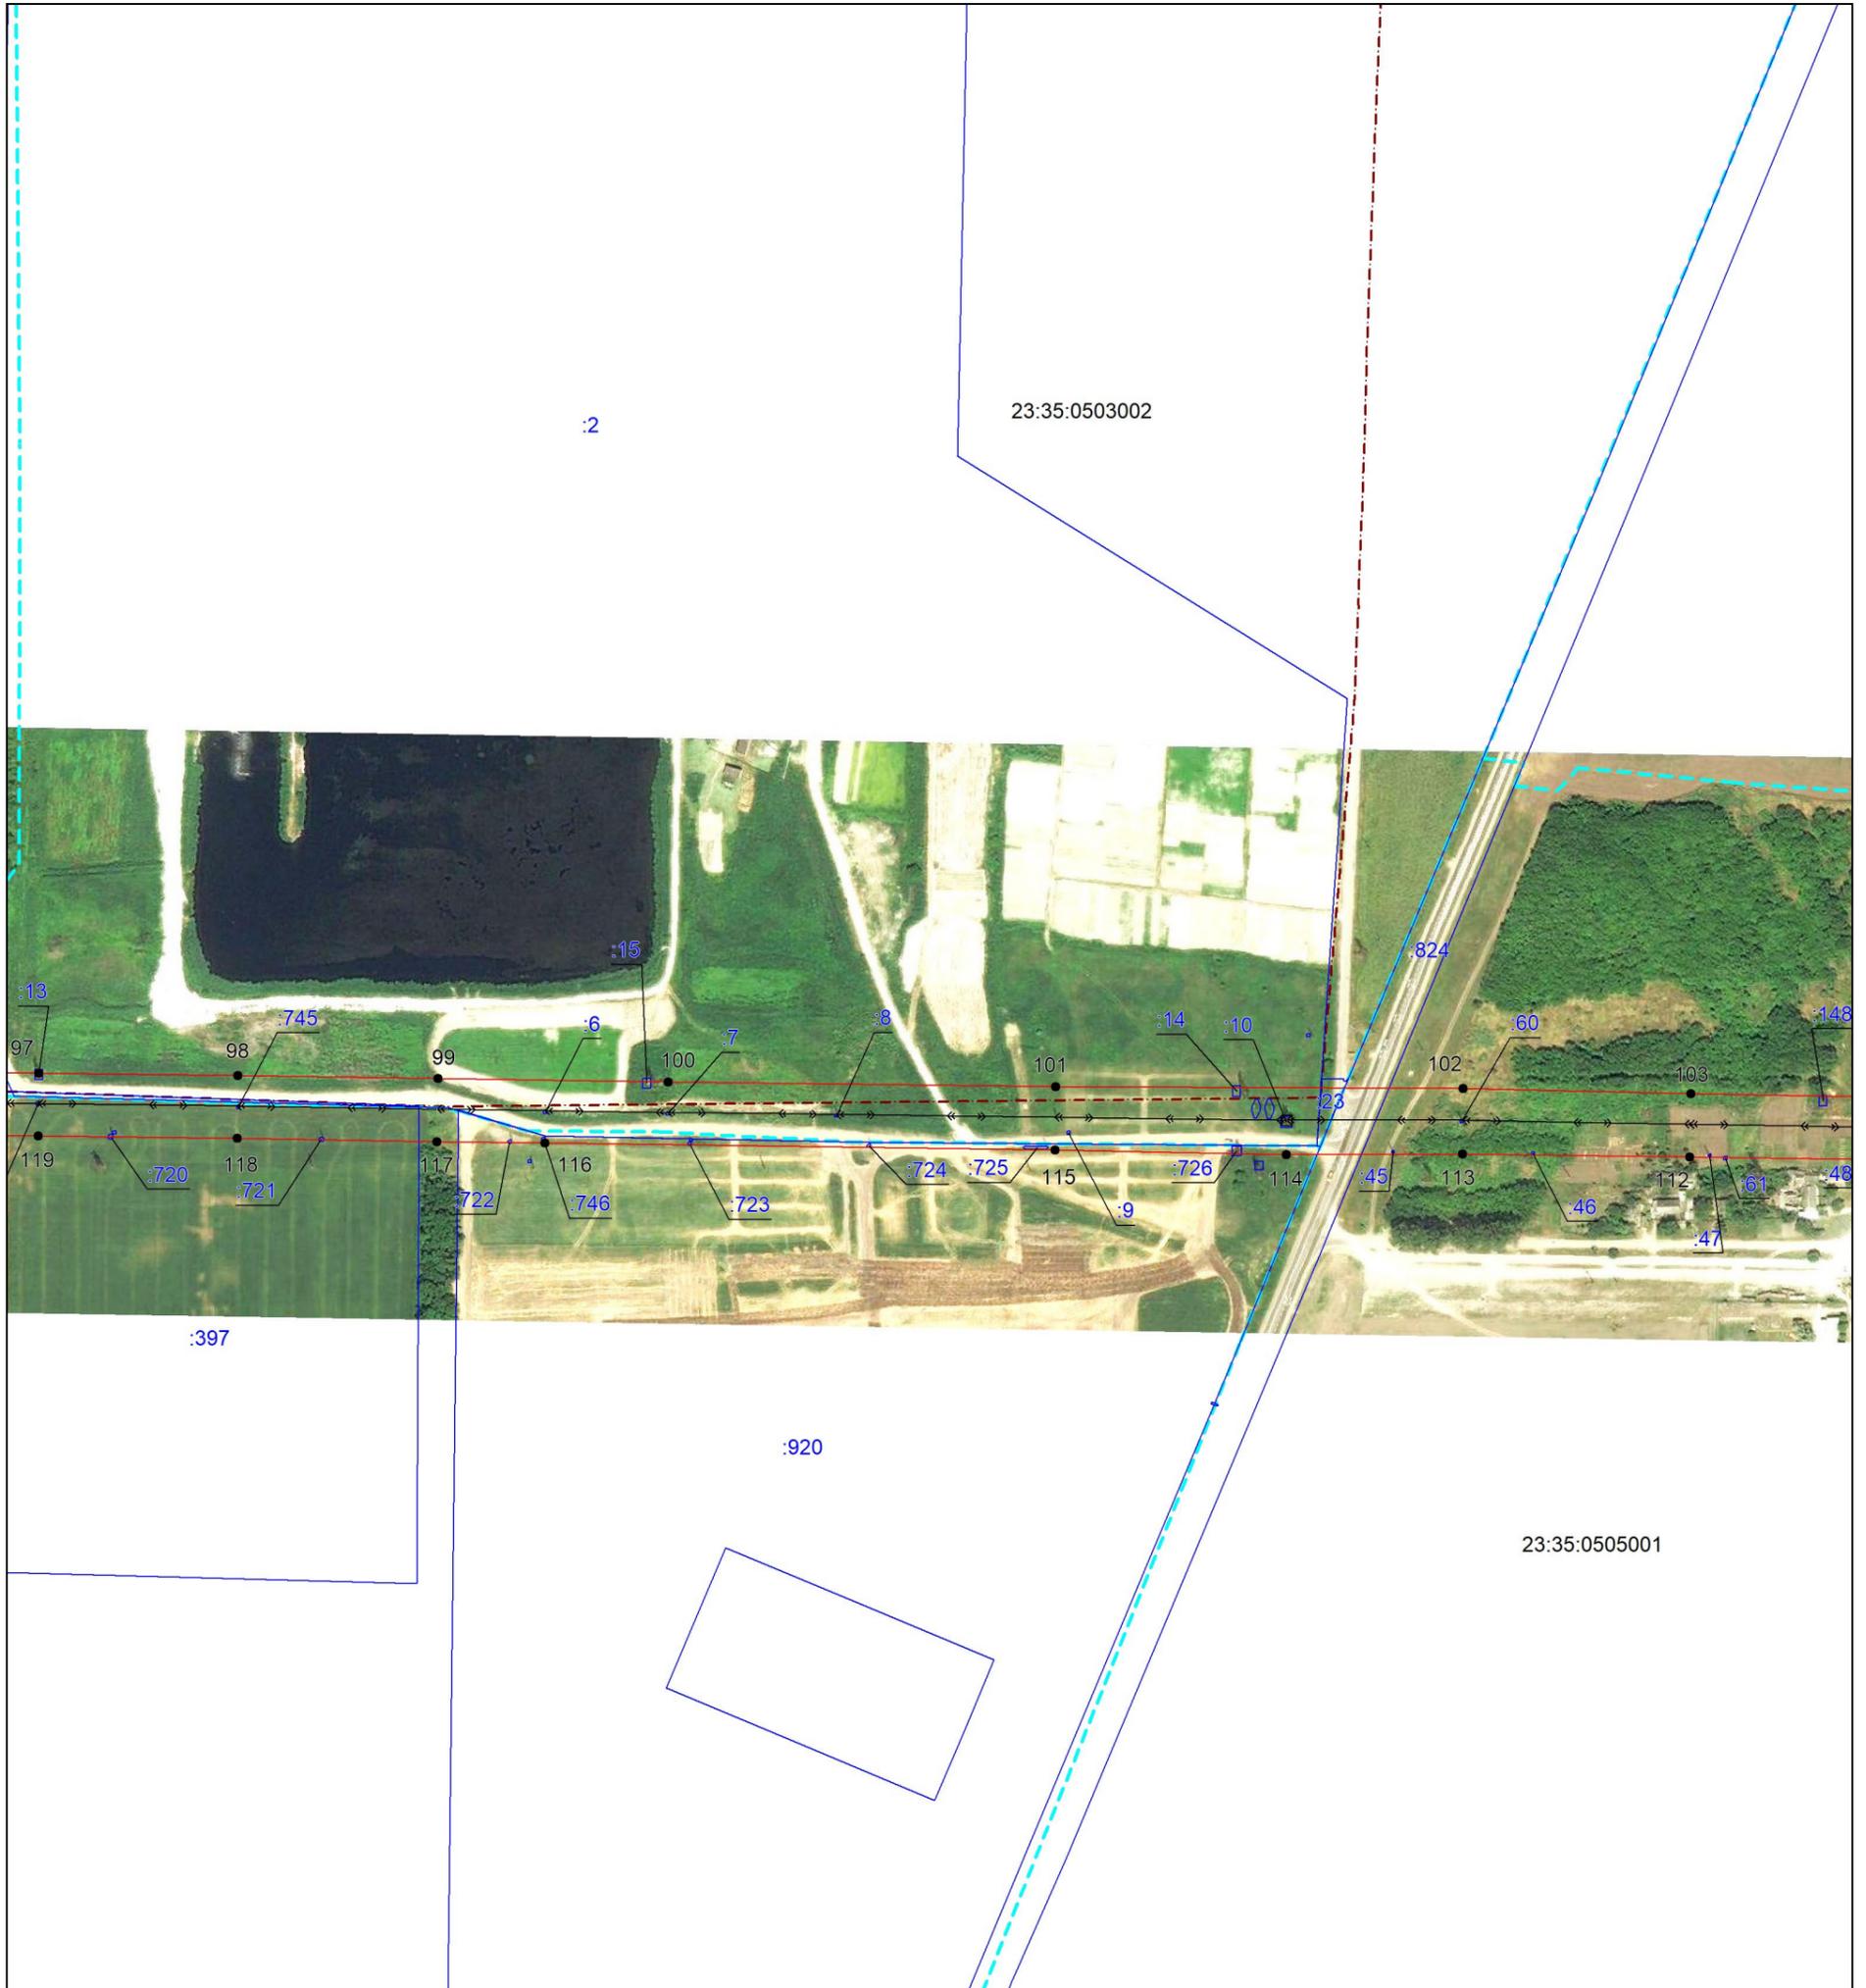

Масштаб 1:5000

Используемые условные знаки и обозначения:

- — проектная граница публичного сервитута,
- <<—>>— — местоположение инженерного сооружения,
- - - — установленная граница муниципального образования,
- - - — установленная граница населенного пункта,
- — границы земельных участков, в отношении которых испрашивается публичный сервитут,
- - - — граница кадастрового квартала,
- <sup>2</sup> — обозначение и номер характерной точки границы публичного сервитута,
- 23:35:0505002 — номер кадастрового квартала,
- 445 — кадастровые номера земельных участков, в отношении которых испрашивается публичный сервитут

Подпись *Бондаренко Е. А.* Бондаренко Е. А. Дата 03 июня 2025 г.

Место для оттиска печати (при наличии) лица, составившего описание местоположения границ объекта



