

ГРАФИЧЕСКОЕ ОПИСАНИЕ

местоположения границ населенных пунктов, территориальных зон,
особо охраняемых природных территорий,
зон с особыми условиями использования территории

Публичный сервитут в отношении земель и земельных участков в целях размещения (эксплуатации) линейного объекта "Электросетевой комплекс ПС-110/35/10кВ "Кореновская" с прилегающими ПС и ВЛ"

Раздел 1

Сведения об объекте		
№ п/п	Характеристики объекта	Описание характеристик
1	2	3
1	Местоположение объекта	Кореновский район Краснодарского края; Пролетарское сельское поселение Кореновского района Краснодарского края; хутор Бабиче-Кореновский Пролетарского сельского поселения Кореновского района Краснодарского края; Журавское сельское поселение Кореновского района Краснодарского края; Кореновское городское поселение Кореновского района Краснодарского края; город Кореновск Кореновского городского поселения Кореновского района Краснодарского края; хутор Малеванный Кореновского городского поселения Кореновского района Краснодарского края; Бураковское сельское поселение Кореновского района Краснодарского края; хутор Бураковский Бураковского сельского поселения Кореновского района Краснодарского края; Раздольненское сельское поселение Кореновского района Краснодарского края; Усть-Лабинский район Краснодарского края; Кирпильское сельское поселение Усть-Лабинского района Краснодарского края
2	Площадь объекта \pm величина погрешности определения площади ($P \pm \Delta P$)	2050194 \pm 501 кв.м.
3	Иные характеристики объекта	Публичный сервитут в отношении земель и земельных участков в целях размещения (эксплуатации) линейного объекта "Электросетевой комплекс ПС-110/35/10кВ "Кореновская" с прилегающими ПС и ВЛ" с кадастровым номером 23:35:0000000:429 предусмотренные п.1 ст. 39.37 Земельного кодекса Российской Федерации и в соответствии с п. 3 ст. 3.6 Федерального закона от 25 октября 2001 г. № 137-ФЗ «О введении в действие Земельного кодекса Российской Федерации». Испрашиваемый срок публичного сервитута 49 лет. Правообладатель: Акционерное общество "Россети Кубань", ИНН 2309001660, ОГРН 1022301427268. Контактная информация: 350033, Краснодарский край, город Краснодар, Ставропольская улица, дом 2А, Адрес электронной почты telet@kuben.elektra.ru, тел. 8-800-100-15-52 факс (861) 268-24-93.

Раздел 2

Сведения о местоположении границ объекта					
1. Система координат МСК-23, зона 1					
2. Сведения о характерных точках границ объекта					
Обозначение характерных точек границ	Координаты, м		Метод определения координат характерной точки	Средняя квадратическая погрешность положения характерной точки (M _t), м	Описание обозначения точки на местности (при наличии)
	X	Y			
1	2	3	4	5	6
1	536282,41	1404032,46	Аналитический метод	0,10	-
2	536357,29	1404055,02	Аналитический метод	0,10	-
3	536332,21	1404139,47	Аналитический метод	0,10	-
4	536381,83	1404166,06	Аналитический метод	0,10	-
5	536459,65	1404206,29	Аналитический метод	0,10	-
6	536558,85	1404257,13	Аналитический метод	0,10	-
7	536657,38	1404305,63	Аналитический метод	0,10	-
8	536664,07	1404311,91	Аналитический метод	0,10	-
9	536667,84	1404320,26	Аналитический метод	0,10	-
10	536668,13	1404329,43	Аналитический метод	0,10	-
11	536645,39	1404478,23	Аналитический метод	0,10	-
12	536598,24	1404767,00	Аналитический метод	0,10	-
13	536473,05	1405528,67	Аналитический метод	0,10	-
14	536441,58	1405717,09	Аналитический метод	0,10	-
15	536420,04	1405847,93	Аналитический метод	0,10	-
16	536419,49	1405850,39	Аналитический метод	0,10	-
17	536351,06	1406096,81	Аналитический метод	0,10	-
18	536229,69	1406537,43	Аналитический метод	0,10	-
19	536254,48	1406639,85	Аналитический метод	0,10	-
20	536280,84	1406751,98	Аналитический метод	0,10	-
21	536281,40	1406755,66	Аналитический метод	0,10	-
22	536290,64	1406884,00	Аналитический метод	0,10	-
23	536288,55	1407013,60	Аналитический метод	0,10	-
24	536286,88	1407107,42	Аналитический метод	0,10	-
25	536269,64	1407284,44	Аналитический метод	0,10	-
26	536253,97	1407441,12	Аналитический метод	0,10	-
27	536240,22	1407586,20	Аналитический метод	0,10	-
28	536180,42	1408201,57	Аналитический метод	0,10	-
29	536166,67	1408355,08	Аналитический метод	0,10	-
30	536293,17	1408386,52	Аналитический метод	0,10	-
31	536455,30	1408426,02	Аналитический метод	0,10	-
32	536462,87	1408430,91	Аналитический метод	0,10	-
33	536468,00	1408438,32	Аналитический метод	0,10	-
34	536469,90	1408447,13	Аналитический метод	0,10	-
35	536472,69	1408597,08	Аналитический метод	0,10	-
36	536476,31	1408889,98	Аналитический метод	0,10	-
37	536484,44	1409485,50	Аналитический метод	0,10	-
38	536488,00	1409777,05	Аналитический метод	0,10	-
39	536491,95	1410072,27	Аналитический метод	0,10	-
40	536496,31	1410370,23	Аналитический метод	0,10	-
41	536497,75	1410516,96	Аналитический метод	0,10	-
42	536630,27	1410537,09	Аналитический метод	0,10	-

1	2	3	4	5	6
43	536783,11	1410560,66	Аналитический метод	0,10	-
44	536955,27	1410585,87	Аналитический метод	0,10	-
45	536960,44	1410587,25	Аналитический метод	0,10	-
46	536968,68	1410592,46	Аналитический метод	0,10	-
47	536974,30	1410600,44	Аналитический метод	0,10	-
48	536976,43	1410609,96	Аналитический метод	0,10	-
49	536978,51	1410755,72	Аналитический метод	0,10	-
50	536982,31	1410903,47	Аналитический метод	0,10	-
51	536986,42	1411055,25	Аналитический метод	0,10	-
52	536990,06	1411210,13	Аналитический метод	0,10	-
53	536994,22	1411371,13	Аналитический метод	0,10	-
54	536998,88	1411531,68	Аналитический метод	0,10	-
55	537001,95	1411674,27	Аналитический метод	0,10	-
56	537005,51	1411827,68	Аналитический метод	0,10	-
57	537012,94	1412125,93	Аналитический метод	0,10	-
58	537021,00	1412438,95	Аналитический метод	0,10	-
59	537024,30	1412584,19	Аналитический метод	0,10	-
60	537031,66	1412888,18	Аналитический метод	0,10	-
61	537039,00	1413206,72	Аналитический метод	0,10	-
62	537042,42	1413338,46	Аналитический метод	0,10	-
63	537046,07	1413499,14	Аналитический метод	0,10	-
64	537053,60	1413817,14	Аналитический метод	0,10	-
65	537057,99	1413981,10	Аналитический метод	0,10	-
66	537060,78	1414111,67	Аналитический метод	0,10	-
67	537064,72	1414277,31	Аналитический метод	0,10	-
68	537067,81	1414416,96	Аналитический метод	0,10	-
69	537075,12	1414710,35	Аналитический метод	0,10	-
70	537078,88	1414869,04	Аналитический метод	0,10	-
71	537082,10	1415018,42	Аналитический метод	0,10	-
72	537087,16	1415171,33	Аналитический метод	0,10	-
73	537085,52	1415180,85	Аналитический метод	0,10	-
74	537080,32	1415189,11	Аналитический метод	0,10	-
75	537072,35	1415194,74	Аналитический метод	0,10	-
76	537062,84	1415196,90	Аналитический метод	0,10	-
77	536958,08	1415198,21	Аналитический метод	0,10	-
78	536804,62	1415202,10	Аналитический метод	0,10	-
79	536353,13	1415213,89	Аналитический метод	0,10	-
80	535575,56	1415233,69	Аналитический метод	0,10	-
81	535417,98	1415237,96	Аналитический метод	0,10	-
82	535106,67	1415245,86	Аналитический метод	0,10	-
83	534949,79	1415251,02	Аналитический метод	0,10	-
84	534941,74	1415249,89	Аналитический метод	0,10	-
85	534933,33	1415245,26	Аналитический метод	0,10	-
86	534809,86	1415140,09	Аналитический метод	0,10	-
87	534698,58	1415047,16	Аналитический метод	0,10	-
88	534584,05	1414951,27	Аналитический метод	0,10	-
89	534507,92	1414887,81	Аналитический метод	0,10	-
90	534350,36	1414755,59	Аналитический метод	0,10	-
91	534248,90	1414671,15	Аналитический метод	0,10	-
92	534152,39	1414589,93	Аналитический метод	0,10	-
93	534028,31	1414592,91	Аналитический метод	0,10	-
94	533724,09	1414598,93	Аналитический метод	0,10	-
95	533562,14	1414601,82	Аналитический метод	0,10	-
96	533408,45	1414605,07	Аналитический метод	0,10	-

1	2	3	4	5	6
97	533099,19	1414611,68	Аналитический метод	0,10	-
98	532942,91	1414615,58	Аналитический метод	0,10	-
99	532801,66	1414609,68	Аналитический метод	0,10	-
100	532660,53	1414611,32	Аналитический метод	0,10	-
101	532352,29	1414618,17	Аналитический метод	0,10	-
102	532049,38	1414624,23	Аналитический метод	0,10	-
103	531896,41	1414627,70	Аналитический метод	0,10	-
104	531740,41	1414630,86	Аналитический метод	0,10	-
105	531582,23	1414634,46	Аналитический метод	0,10	-
106	531095,10	1414644,81	Аналитический метод	0,10	-
107	531008,43	1414648,09	Аналитический метод	0,10	-
108	530901,03	1414799,29	Аналитический метод	0,10	-
109	530807,74	1414934,98	Аналитический метод	0,10	-
110	530799,92	1414940,81	Аналитический метод	0,10	-
111	530790,47	1414943,21	Аналитический метод	0,10	-
112	530589,95	1414952,05	Аналитический метод	0,10	-
113	530362,52	1414965,13	Аналитический метод	0,10	-
114	530248,55	1414970,72	Аналитический метод	0,10	-
115	530242,82	1414970,32	Аналитический метод	0,10	-
116	530116,30	1414947,34	Аналитический метод	0,10	-
117	530016,18	1414949,21	Аналитический метод	0,10	-
118	529854,49	1414992,89	Аналитический метод	0,10	-
119	529849,51	1414993,72	Аналитический метод	0,10	-
120	529678,94	1415003,74	Аналитический метод	0,10	-
121	529471,98	1415016,99	Аналитический метод	0,10	-
122	529464,75	1415016,33	Аналитический метод	0,10	-
123	529460,70	1415015,31	Аналитический метод	0,10	-
124	529227,24	1414953,02	Аналитический метод	0,10	-
125	529112,89	1414922,64	Аналитический метод	0,10	-
126	529114,93	1414925,50	Аналитический метод	0,10	-
127	529116,99	1414934,44	Аналитический метод	0,10	-
128	529119,56	1415070,58	Аналитический метод	0,10	-
129	529123,88	1415218,42	Аналитический метод	0,10	-
130	529128,14	1415373,14	Аналитический метод	0,10	-
131	529132,87	1415527,55	Аналитический метод	0,10	-
132	529136,47	1415664,37	Аналитический метод	0,10	-
133	529141,15	1415812,54	Аналитический метод	0,10	-
134	529153,95	1416250,21	Аналитический метод	0,10	-
135	529166,37	1416682,25	Аналитический метод	0,10	-
136	529175,97	1417006,94	Аналитический метод	0,10	-
137	529180,39	1417150,99	Аналитический метод	0,10	-
138	529188,76	1417460,83	Аналитический метод	0,10	-
139	529194,18	1417613,93	Аналитический метод	0,10	-
140	529193,16	1417621,40	Аналитический метод	0,10	-
141	529188,87	1417629,33	Аналитический метод	0,10	-
142	529105,71	1417729,52	Аналитический метод	0,10	-
143	529098,32	1417734,69	Аналитический метод	0,10	-
144	529089,52	1417736,64	Аналитический метод	0,10	-
145	528978,99	1417737,95	Аналитический метод	0,10	-
146	528714,09	1417743,73	Аналитический метод	0,10	-
147	528597,39	1417749,00	Аналитический метод	0,10	-
148	528545,90	1417825,23	Аналитический метод	0,10	-
149	528548,80	1417967,05	Аналитический метод	0,10	-
150	528571,51	1418537,35	Аналитический метод	0,10	-

1	2	3	4	5	6
151	528581,96	1418791,51	Аналитический метод	0,10	-
152	528594,17	1419098,95	Аналитический метод	0,10	-
153	528600,99	1419235,42	Аналитический метод	0,10	-
154	528600,23	1419242,33	Аналитический метод	0,10	-
155	528596,26	1419250,42	Аналитический метод	0,10	-
156	528589,49	1419256,38	Аналитический метод	0,10	-
157	528459,78	1419330,29	Аналитический метод	0,10	-
158	528325,56	1419410,56	Аналитический метод	0,10	-
159	528282,87	1419471,64	Аналитический метод	0,10	-
160	528270,07	1419487,01	Аналитический метод	0,10	-
161	528267,44	1419490,16	Аналитический метод	0,10	-
162	528226,84	1419545,60	Аналитический метод	0,10	-
163	528167,30	1419648,28	Аналитический метод	0,10	-
164	528146,80	1419777,31	Аналитический метод	0,10	-
165	528105,41	1420074,94	Аналитический метод	0,10	-
166	528091,79	1420190,12	Аналитический метод	0,10	-
167	528066,83	1420352,43	Аналитический метод	0,10	-
168	528047,04	1420497,12	Аналитический метод	0,10	-
169	528026,41	1420645,28	Аналитический метод	0,10	-
170	528006,82	1420788,55	Аналитический метод	0,10	-
171	527983,83	1420952,61	Аналитический метод	0,10	-
172	527966,98	1421073,99	Аналитический метод	0,10	-
173	527947,43	1421216,66	Аналитический метод	0,10	-
174	527929,59	1421345,07	Аналитический метод	0,10	-
175	527912,48	1421487,99	Аналитический метод	0,10	-
176	527946,75	1421616,48	Аналитический метод	0,10	-
177	527988,26	1421760,63	Аналитический метод	0,10	-
178	528031,41	1421903,88	Аналитический метод	0,10	-
179	528032,22	1421908,02	Аналитический метод	0,10	-
180	528042,38	1422017,76	Аналитический метод	0,10	-
181	528054,55	1422135,10	Аналитический метод	0,10	-
182	528069,63	1422271,15	Аналитический метод	0,10	-
183	528067,93	1422280,00	Аналитический метод	0,10	-
184	528014,80	1422407,89	Аналитический метод	0,10	-
185	527963,41	1422538,19	Аналитический метод	0,10	-
186	527960,88	1422542,84	Аналитический метод	0,10	-
187	527855,23	1422691,14	Аналитический метод	0,10	-
188	527688,43	1422929,95	Аналитический метод	0,10	-
189	527595,61	1423061,76	Аналитический метод	0,10	-
190	527508,66	1423191,98	Аналитический метод	0,10	-
191	527505,22	1423195,98	Аналитический метод	0,10	-
192	527409,59	1423282,88	Аналитический метод	0,10	-
193	527314,59	1423371,56	Аналитический метод	0,10	-
194	527216,60	1423461,93	Аналитический метод	0,10	-
195	527119,45	1423553,08	Аналитический метод	0,10	-
196	527115,39	1423556,07	Аналитический метод	0,10	-
197	527106,86	1423558,99	Аналитический метод	0,10	-
198	527006,04	1423571,44	Аналитический метод	0,10	-
199	526912,84	1423586,85	Аналитический метод	0,10	-
200	526876,34	1423650,71	Аналитический метод	0,10	-
201	526907,48	1423761,36	Аналитический метод	0,10	-
202	526937,40	1423871,97	Аналитический метод	0,10	-
203	526971,15	1423980,38	Аналитический метод	0,10	-
204	526972,01	1423984,64	Аналитический метод	0,10	-

1	2	3	4	5	6
205	526971,17	1423993,62	Аналитический метод	0,10	-
206	526937,40	1424103,27	Аналитический метод	0,10	-
207	526904,82	1424221,89	Аналитический метод	0,10	-
208	526931,22	1424379,64	Аналитический метод	0,10	-
209	526963,53	1424555,52	Аналитический метод	0,10	-
210	526990,40	1424696,58	Аналитический метод	0,10	-
211	526990,60	1424703,60	Аналитический метод	0,10	-
212	526975,80	1424812,93	Аналитический метод	0,10	-
213	526963,49	1424925,20	Аналитический метод	0,10	-
214	526960,51	1424934,08	Аналитический метод	0,10	-
215	526890,35	1425052,45	Аналитический метод	0,10	-
216	526820,27	1425173,66	Аналитический метод	0,10	-
217	526750,85	1425295,77	Аналитический метод	0,10	-
218	526744,23	1425301,89	Аналитический метод	0,10	-
219	526735,78	1425305,01	Аналитический метод	0,10	-
220	526547,26	1425336,49	Аналитический метод	0,10	-
221	526420,69	1425354,68	Аналитический метод	0,10	-
222	526302,25	1425374,00	Аналитический метод	0,10	-
223	526193,03	1425394,60	Аналитический метод	0,10	-
224	526107,26	1425494,50	Аналитический метод	0,10	-
225	526017,57	1425603,60	Аналитический метод	0,10	-
226	525929,83	1425710,83	Аналитический метод	0,10	-
227	525922,53	1425716,11	Аналитический метод	0,10	-
228	525833,20	1425755,74	Аналитический метод	0,10	-
229	525738,37	1425799,22	Аналитический метод	0,10	-
230	525649,02	1425840,79	Аналитический метод	0,10	-
231	525640,18	1425842,83	Аналитический метод	0,10	-
232	525469,74	1425846,65	Аналитический метод	0,10	-
233	525189,53	1425853,49	Аналитический метод	0,10	-
234	525041,95	1425857,63	Аналитический метод	0,10	-
235	524893,52	1425860,63	Аналитический метод	0,10	-
236	524753,39	1425864,06	Аналитический метод	0,10	-
237	524608,09	1425868,62	Аналитический метод	0,10	-
238	524468,21	1425871,40	Аналитический метод	0,10	-
239	524331,99	1425878,09	Аналитический метод	0,10	-
240	524275,91	1425908,97	Аналитический метод	0,10	-
241	524278,52	1426099,21	Аналитический метод	0,10	-
242	524290,68	1426517,90	Аналитический метод	0,10	-
243	524295,40	1426674,17	Аналитический метод	0,10	-
244	524300,34	1426831,65	Аналитический метод	0,10	-
245	524314,12	1427299,07	Аналитический метод	0,10	-
246	524318,70	1427449,20	Аналитический метод	0,10	-
247	524323,53	1427603,96	Аналитический метод	0,10	-
248	524329,50	1427762,54	Аналитический метод	0,10	-
249	524327,58	1427771,35	Аналитический метод	0,10	-
250	524322,45	1427778,76	Аналитический метод	0,10	-
251	524239,34	1427859,02	Аналитический метод	0,10	-
252	524232,88	1427863,42	Аналитический метод	0,10	-
253	524224,11	1427865,49	Аналитический метод	0,10	-
254	524068,11	1427869,90	Аналитический метод	0,10	-
255	523926,16	1427873,32	Аналитический метод	0,10	-
256	523787,70	1427877,30	Аналитический метод	0,10	-
257	523345,76	1427889,18	Аналитический метод	0,10	-
258	523191,26	1427892,85	Аналитический метод	0,10	-

1	2	3	4	5	6
259	523040,15	1427897,42	Аналитический метод	0,10	-
260	522596,14	1427909,26	Аналитический метод	0,10	-
261	522296,89	1427916,44	Аналитический метод	0,10	-
262	522143,86	1427919,66	Аналитический метод	0,10	-
263	521994,96	1427924,08	Аналитический метод	0,10	-
264	521847,43	1427927,28	Аналитический метод	0,10	-
265	521691,00	1427931,28	Аналитический метод	0,10	-
266	521393,91	1427938,33	Аналитический метод	0,10	-
267	521245,05	1427942,44	Аналитический метод	0,10	-
268	521096,44	1427946,13	Аналитический метод	0,10	-
269	520940,06	1427950,26	Аналитический метод	0,10	-
270	520772,97	1427954,38	Аналитический метод	0,10	-
271	520622,65	1427958,76	Аналитический метод	0,10	-
272	520469,70	1427962,08	Аналитический метод	0,10	-
273	520162,81	1427970,48	Аналитический метод	0,10	-
274	520004,98	1427974,30	Аналитический метод	0,10	-
275	519844,07	1427977,40	Аналитический метод	0,10	-
276	519686,03	1427982,77	Аналитический метод	0,10	-
277	519220,20	1427994,77	Аналитический метод	0,10	-
278	518589,55	1428011,32	Аналитический метод	0,10	-
279	518435,67	1428015,24	Аналитический метод	0,10	-
280	518276,27	1428019,11	Аналитический метод	0,10	-
281	518120,94	1428023,55	Аналитический метод	0,10	-
282	517467,63	1428040,90	Аналитический метод	0,10	-
283	517348,13	1428043,92	Аналитический метод	0,10	-
284	517339,83	1428042,52	Аналитический метод	0,10	-
285	517332,13	1428037,83	Аналитический метод	0,10	-
286	517237,84	1427949,67	Аналитический метод	0,10	-
287	517141,26	1427861,00	Аналитический метод	0,10	-
288	517061,52	1427791,12	Аналитический метод	0,10	-
289	517028,86	1427774,85	Аналитический метод	0,10	-
290	517050,13	1427732,15	Аналитический метод	0,10	-
291	517085,91	1427749,98	Аналитический метод	0,10	-
292	517091,26	1427753,66	Аналитический метод	0,10	-
293	517172,06	1427827,51	Аналитический метод	0,10	-
294	517268,62	1427916,17	Аналитический метод	0,10	-
295	517357,18	1427996,07	Аналитический метод	0,10	-
296	517466,78	1427995,41	Аналитический метод	0,10	-
297	518119,66	1427978,07	Аналитический метод	0,10	-
298	518275,02	1427973,63	Аналитический метод	0,10	-
299	518434,53	1427969,76	Аналитический метод	0,10	-
300	518588,38	1427965,84	Аналитический метод	0,10	-
301	519219,01	1427949,29	Аналитический метод	0,10	-
302	519684,58	1427937,29	Аналитический метод	0,10	-
303	519843,03	1427931,91	Аналитический метод	0,10	-
304	520004,05	1427928,81	Аналитический метод	0,10	-
305	520161,61	1427925,00	Аналитический метод	0,10	-
306	520468,51	1427916,60	Аналитический метод	0,10	-
307	520621,41	1427913,28	Аналитический метод	0,10	-
308	520771,70	1427908,90	Аналитический метод	0,10	-
309	520938,88	1427904,78	Аналитический метод	0,10	-
310	521095,26	1427900,65	Аналитический метод	0,10	-
311	521243,82	1427896,96	Аналитический метод	0,10	-
312	521392,69	1427892,85	Аналитический метод	0,10	-

1	2	3	4	5	6
313	521689,86	1427885,80	Аналитический метод	0,10	-
314	521846,31	1427881,80	Аналитический метод	0,10	-
315	521993,71	1427878,60	Аналитический метод	0,10	-
316	522142,60	1427874,18	Аналитический метод	0,10	-
317	522295,90	1427870,95	Аналитический метод	0,10	-
318	522594,94	1427863,78	Аналитический метод	0,10	-
319	523038,83	1427851,94	Аналитический метод	0,10	-
320	523189,96	1427847,37	Аналитический метод	0,10	-
321	523344,59	1427843,70	Аналитический метод	0,10	-
322	523786,41	1427831,82	Аналитический метод	0,10	-
323	523924,91	1427827,84	Аналитический метод	0,10	-
324	524066,63	1427824,42	Аналитический метод	0,10	-
325	524212,99	1427818,15	Аналитический метод	0,10	-
326	524281,48	1427752,01	Аналитический метод	0,10	-
327	524278,05	1427605,37	Аналитический метод	0,10	-
328	524268,64	1427300,45	Аналитический метод	0,10	-
329	524254,86	1426833,05	Аналитический метод	0,10	-
330	524249,92	1426675,59	Аналитический метод	0,10	-
331	524245,20	1426519,26	Аналитический метод	0,10	-
332	524233,04	1426100,54	Аналитический метод	0,10	-
333	524227,82	1425895,28	Аналитический метод	0,10	-
334	524229,33	1425886,40	Аналитический метод	0,10	-
335	524234,13	1425878,77	Аналитический метод	0,10	-
336	524239,77	1425874,41	Аналитический метод	0,10	-
337	524314,18	1425833,44	Аналитический метод	0,10	-
338	524322,77	1425830,72	Аналитический метод	0,10	-
339	524467,19	1425825,91	Аналитический метод	0,10	-
340	524607,05	1425823,13	Аналитический метод	0,10	-
341	524752,04	1425818,58	Аналитический метод	0,10	-
342	524892,55	1425815,14	Аналитический метод	0,10	-
343	525040,93	1425812,14	Аналитический метод	0,10	-
344	525188,30	1425808,01	Аналитический метод	0,10	-
345	525468,56	1425801,17	Аналитический метод	0,10	-
346	525633,87	1425795,29	Аналитический метод	0,10	-
347	525719,58	1425757,78	Аналитический метод	0,10	-
348	525814,25	1425714,38	Аналитический метод	0,10	-
349	525897,59	1425675,06	Аналитический метод	0,10	-
350	525982,47	1425574,66	Аналитический метод	0,10	-
351	526072,15	1425465,57	Аналитический метод	0,10	-
352	526162,11	1425357,13	Аналитический метод	0,10	-
353	526169,09	1425351,43	Аналитический метод	0,10	-
354	526176,18	1425349,04	Аналитический метод	0,10	-
355	526294,87	1425329,10	Аналитический метод	0,10	-
356	526413,35	1425309,78	Аналитический метод	0,10	-
357	526539,58	1425289,42	Аналитический метод	0,10	-
358	526716,71	1425259,74	Аналитический метод	0,10	-
359	526780,88	1425150,89	Аналитический метод	0,10	-
360	526850,98	1425029,65	Аналитический метод	0,10	-
361	526916,73	1424914,49	Аналитический метод	0,10	-
362	526930,63	1424807,47	Аналитический метод	0,10	-
363	526942,80	1424701,43	Аналитический метод	0,10	-
364	526918,77	1424563,70	Аналитический метод	0,10	-
365	526886,47	1424387,87	Аналитический метод	0,10	-
366	526856,84	1424224,72	Аналитический метод	0,10	-

1	2	3	4	5	6
367	526856,97	1424215,71	Аналитический метод	0,10	-
368	526893,79	1424090,30	Аналитический метод	0,10	-
369	526923,35	1423987,07	Аналитический метод	0,10	-
370	526893,56	1423884,15	Аналитический метод	0,10	-
371	526863,66	1423773,61	Аналитический метод	0,10	-
372	526827,61	1423654,50	Аналитический метод	0,10	-
373	526826,71	1423645,53	Аналитический метод	0,10	-
374	526829,30	1423636,90	Аналитический метод	0,10	-
375	526877,45	1423552,66	Аналитический метод	0,10	-
376	526883,36	1423545,85	Аналитический метод	0,10	-
377	526894,36	1423541,23	Аналитический метод	0,10	-
378	526999,89	1423526,36	Аналитический метод	0,10	-
379	527092,80	1423512,75	Аналитический метод	0,10	-
380	527185,74	1423428,49	Аналитический метод	0,10	-
381	527283,60	1423338,25	Аналитический метод	0,10	-
382	527378,67	1423249,50	Аналитический метод	0,10	-
383	527470,76	1423162,88	Аналитический метод	0,10	-
384	527558,06	1423036,06	Аналитический метод	0,10	-
385	527651,20	1422903,79	Аналитический метод	0,10	-
386	527817,96	1422665,05	Аналитический метод	0,10	-
387	527920,24	1422517,72	Аналитический метод	0,10	-
388	527972,62	1422390,84	Аналитический метод	0,10	-
389	528021,43	1422267,74	Аналитический метод	0,10	-
390	528009,30	1422139,78	Аналитический метод	0,10	-
391	527997,13	1422022,44	Аналитический метод	0,10	-
392	527985,00	1421915,14	Аналитический метод	0,10	-
393	527944,55	1421773,27	Аналитический метод	0,10	-
394	527903,03	1421629,07	Аналитический метод	0,10	-
395	527865,20	1421496,18	Аналитический метод	0,10	-
396	527864,45	1421487,20	Аналитический метод	0,10	-
397	527884,52	1421338,82	Аналитический метод	0,10	-
398	527902,35	1421210,46	Аналитический метод	0,10	-
399	527921,91	1421067,75	Аналитический метод	0,10	-
400	527938,76	1420946,34	Аналитический метод	0,10	-
401	527961,74	1420782,35	Аналитический метод	0,10	-
402	527981,34	1420639,03	Аналитический метод	0,10	-
403	528001,96	1420490,93	Аналитический метод	0,10	-
404	528021,75	1420346,24	Аналитический метод	0,10	-
405	528044,55	1420183,57	Аналитический метод	0,10	-
406	528079,78	1419928,38	Аналитический метод	0,10	-
407	528101,73	1419771,05	Аналитический метод	0,10	-
408	528120,73	1419636,83	Аналитический метод	0,10	-
409	528123,68	1419628,32	Аналитический метод	0,10	-
410	528185,69	1419519,90	Аналитический метод	0,10	-
411	528229,30	1419460,20	Аналитический метод	0,10	-
412	528234,54	1419453,96	Аналитический метод	0,10	-
413	528243,44	1419443,36	Аналитический метод	0,10	-
414	528289,24	1419379,12	Аналитический метод	0,10	-
415	528295,66	1419372,78	Аналитический метод	0,10	-
416	528437,00	1419290,91	Аналитический метод	0,10	-
417	528552,71	1419222,56	Аналитический метод	0,10	-
418	528548,71	1419100,76	Аналитический метод	0,10	-
419	528542,90	1418952,84	Аналитический метод	0,10	-
420	528536,50	1418793,38	Аналитический метод	0,10	-

1	2	3	4	5	6
421	528526,05	1418539,18	Аналитический метод	0,10	-
422	528503,34	1417968,87	Аналитический метод	0,10	-
423	528497,93	1417819,04	Аналитический метод	0,10	-
424	528499,34	1417810,13	Аналитический метод	0,10	-
425	528501,87	1417805,21	Аналитический метод	0,10	-
426	528564,98	1417711,77	Аналитический метод	0,10	-
427	528571,38	1417705,43	Аналитический метод	0,10	-
428	528579,73	1417702,02	Аналитический метод	0,10	-
429	528583,59	1417701,61	Аналитический метод	0,10	-
430	528713,06	1417698,25	Аналитический метод	0,10	-
431	528978,00	1417692,47	Аналитический метод	0,10	-
432	529077,25	1417689,20	Аналитический метод	0,10	-
433	529146,24	1417606,01	Аналитический метод	0,10	-
434	529143,28	1417462,08	Аналитический метод	0,10	-
435	529134,91	1417152,33	Аналитический метод	0,10	-
436	529130,49	1417008,32	Аналитический метод	0,10	-
437	529120,89	1416683,59	Аналитический метод	0,10	-
438	529108,47	1416251,52	Аналитический метод	0,10	-
439	529095,67	1415813,95	Аналитический метод	0,10	-
440	529090,99	1415665,75	Аналитический метод	0,10	-
441	529087,39	1415528,89	Аналитический метод	0,10	-
442	529082,66	1415374,50	Аналитический метод	0,10	-
443	529078,40	1415219,73	Аналитический метод	0,10	-
444	529074,08	1415071,91	Аналитический метод	0,10	-
445	529070,59	1414989,96	Аналитический метод	0,10	-
446	528935,48	1414991,28	Аналитический метод	0,10	-
447	528934,20	1414843,07	Аналитический метод	0,10	-
448	528960,90	1414842,25	Аналитический метод	0,10	-
449	528973,42	1414841,85	Аналитический метод	0,10	-
450	528997,92	1414841,21	Аналитический метод	0,10	-
451	529102,12	1414838,37	Аналитический метод	0,10	-
452	529102,42	1414869,67	Аналитический метод	0,10	-
453	529239,78	1414906,17	Аналитический метод	0,10	-
454	529472,66	1414969,85	Аналитический метод	0,10	-
455	529844,59	1414948,92	Аналитический метод	0,10	-
456	530005,65	1414900,49	Аналитический метод	0,10	-
457	530012,00	1414899,54	Аналитический метод	0,10	-
458	530118,07	1414897,55	Аналитический метод	0,10	-
459	530123,44	1414898,04	Аналитический метод	0,10	-
460	530248,84	1414925,63	Аналитический метод	0,10	-
461	530359,90	1414919,71	Аналитический метод	0,10	-
462	530587,41	1414906,62	Аналитический метод	0,10	-
463	530776,50	1414895,36	Аналитический метод	0,10	-
464	530863,74	1414773,22	Аналитический метод	0,10	-
465	530975,94	1414609,91	Аналитический метод	0,10	-
466	530982,56	1414603,56	Аналитический метод	0,10	-
467	530991,10	1414600,22	Аналитический метод	0,10	-
468	531094,16	1414599,32	Аналитический метод	0,10	-
469	531581,22	1414588,98	Аналитический метод	0,10	-
470	531739,45	1414585,37	Аналитический метод	0,10	-
471	531895,46	1414582,21	Аналитический метод	0,10	-
472	532048,38	1414578,75	Аналитический метод	0,10	-
473	532351,36	1414572,67	Аналитический метод	0,10	-
474	532659,52	1414565,84	Аналитический метод	0,10	-

1	2	3	4	5	6
475	532801,39	1414561,18	Аналитический метод	0,10	-
476	532942,84	1414567,07	Аналитический метод	0,10	-
477	533098,30	1414566,19	Аналитический метод	0,10	-
478	533561,21	1414556,32	Аналитический метод	0,10	-
479	533723,20	1414553,43	Аналитический метод	0,10	-
480	534027,38	1414547,42	Аналитический метод	0,10	-
481	534160,06	1414542,07	Аналитический метод	0,10	-
482	534169,51	1414543,74	Аналитический метод	0,10	-
483	534176,35	1414547,79	Аналитический метод	0,10	-
484	534278,06	1414636,23	Аналитический метод	0,10	-
485	534379,50	1414720,65	Аналитический метод	0,10	-
486	534537,08	1414852,88	Аналитический метод	0,10	-
487	534613,21	1414916,34	Аналитический метод	0,10	-
488	534727,75	1415012,24	Аналитический метод	0,10	-
489	534839,05	1415105,19	Аналитический метод	0,10	-
490	534957,31	1415203,11	Аналитический метод	0,10	-
491	535105,49	1415200,38	Аналитический метод	0,10	-
492	535416,77	1415192,48	Аналитический метод	0,10	-
493	535574,40	1415188,21	Аналитический метод	0,10	-
494	536351,96	1415168,41	Аналитический метод	0,10	-
495	536956,88	1415152,73	Аналитический метод	0,10	-
496	537038,13	1415149,05	Аналитический метод	0,10	-
497	537036,62	1415019,42	Аналитический метод	0,10	-
498	537033,40	1414870,10	Аналитический метод	0,10	-
499	537029,64	1414711,49	Аналитический метод	0,10	-
500	537022,33	1414418,00	Аналитический метод	0,10	-
501	537019,24	1414278,37	Аналитический метод	0,10	-
502	537015,30	1414112,72	Аналитический метод	0,10	-
503	537012,51	1413982,13	Аналитический метод	0,10	-
504	537008,12	1413818,25	Аналитический метод	0,10	-
505	537000,59	1413500,21	Аналитический метод	0,10	-
506	536996,94	1413339,53	Аналитический метод	0,10	-
507	536993,52	1413207,87	Аналитический метод	0,10	-
508	536986,18	1412889,28	Аналитический метод	0,10	-
509	536978,82	1412585,26	Аналитический метод	0,10	-
510	536975,52	1412440,01	Аналитический метод	0,10	-
511	536967,46	1412127,08	Аналитический метод	0,10	-
512	536960,03	1411828,75	Аналитический метод	0,10	-
513	536956,47	1411675,31	Аналитический метод	0,10	-
514	536953,40	1411532,75	Аналитический метод	0,10	-
515	536948,74	1411372,41	Аналитический метод	0,10	-
516	536944,58	1411211,23	Аналитический метод	0,10	-
517	536940,94	1411056,45	Аналитический метод	0,10	-
518	536936,83	1410904,66	Аналитический метод	0,10	-
519	536933,03	1410756,85	Аналитический метод	0,10	-
520	536928,43	1410630,78	Аналитический метод	0,10	-
521	536776,17	1410605,63	Аналитический метод	0,10	-
522	536623,31	1410582,05	Аналитический метод	0,10	-
523	536471,36	1410559,62	Аналитический метод	0,10	-
524	536462,90	1410556,53	Аналитический метод	0,10	-
525	536456,26	1410550,43	Аналитический метод	0,10	-
526	536452,46	1410542,26	Аналитический метод	0,10	-
527	536451,80	1410537,08	Аналитический метод	0,10	-
528	536450,81	1410370,85	Аналитический метод	0,10	-

1	2	3	4	5	6
529	536446,45	1410072,88	Аналитический метод	0,10	-
530	536442,50	1409777,61	Аналитический метод	0,10	-
531	536438,94	1409486,12	Аналитический метод	0,10	-
532	536430,81	1408890,56	Аналитический метод	0,10	-
533	536427,19	1408597,76	Аналитический метод	0,10	-
534	536423,99	1408465,79	Аналитический метод	0,10	-
535	536282,68	1408430,79	Аналитический метод	0,10	-
536	536134,23	1408397,25	Аналитический метод	0,10	-
537	536125,88	1408393,44	Аналитический метод	0,10	-
538	536119,64	1408386,73	Аналитический метод	0,10	-
539	536116,43	1408378,14	Аналитический метод	0,10	-
540	536116,25	1408372,06	Аналитический метод	0,10	-
541	536135,14	1408197,13	Аналитический метод	0,10	-
542	536194,92	1407581,87	Аналитический метод	0,10	-
543	536208,69	1407436,65	Аналитический метод	0,10	-
544	536224,36	1407280,00	Аналитический метод	0,10	-
545	536241,40	1407105,73	Аналитический метод	0,10	-
546	536245,13	1406884,24	Аналитический метод	0,10	-
547	536236,14	1406760,70	Аналитический метод	0,10	-
548	536210,21	1406650,35	Аналитический метод	0,10	-
549	536183,38	1406542,40	Аналитический метод	0,10	-
550	536183,04	1406533,39	Аналитический метод	0,10	-
551	536183,56	1406530,98	Аналитический метод	0,10	-
552	536227,78	1406372,84	Аналитический метод	0,10	-
553	536307,20	1406084,70	Аналитический метод	0,10	-
554	536375,33	1405839,37	Аналитический метод	0,10	-
555	536396,69	1405709,68	Аналитический метод	0,10	-
556	536428,16	1405521,24	Аналитический метод	0,10	-
557	536453,35	1405368,26	Аналитический метод	0,10	-
558	536527,98	1404913,36	Аналитический метод	0,10	-
559	536553,34	1404759,62	Аналитический метод	0,10	-
560	536600,49	1404470,86	Аналитический метод	0,10	-
561	536617,28	1404339,55	Аналитический метод	0,10	-
562	536538,13	1404297,63	Аналитический метод	0,10	-
563	536438,79	1404246,72	Аналитический метод	0,10	-
564	536361,12	1404206,57	Аналитический метод	0,10	-
565	536271,59	1404162,66	Аналитический метод	0,10	-
566	536263,93	1404156,62	Аналитический метод	0,10	-
567	536259,16	1404148,11	Аналитический метод	0,10	-
568	536258,02	1404138,42	Аналитический метод	0,10	-
569	536260,48	1404129,65	Аналитический метод	0,10	-
570	536254,01	1404127,73	Аналитический метод	0,10	-
1	536282,41	1404032,46	Аналитический метод	0,10	-


3. Сведения о характерных точках части (частей) границы объекта

Обозначение характерных точек части границы	Координаты, м		Метод определения координат характерной точки	Средняя квадратическая погрешность положения характерной точки (M_t), м	Описание обозначения точки на местности (при наличии)
	X	Y			
1	2	3	4	5	6
Часть № —					
—	—	—	—	—	—

СХЕМА РАСПОЛОЖЕНИЯ ГРАНИЦ ПУБЛИЧНОГО СЕРВИТУТА

Публичный сервитут в отношении земель и земельных участков в целях размещения (эксплуатации) линейного объекта "Электросетевой комплекс ПС-110/35/10кВ "Кореновская" с прилегающими ПС и ВЛ"

Основной лист

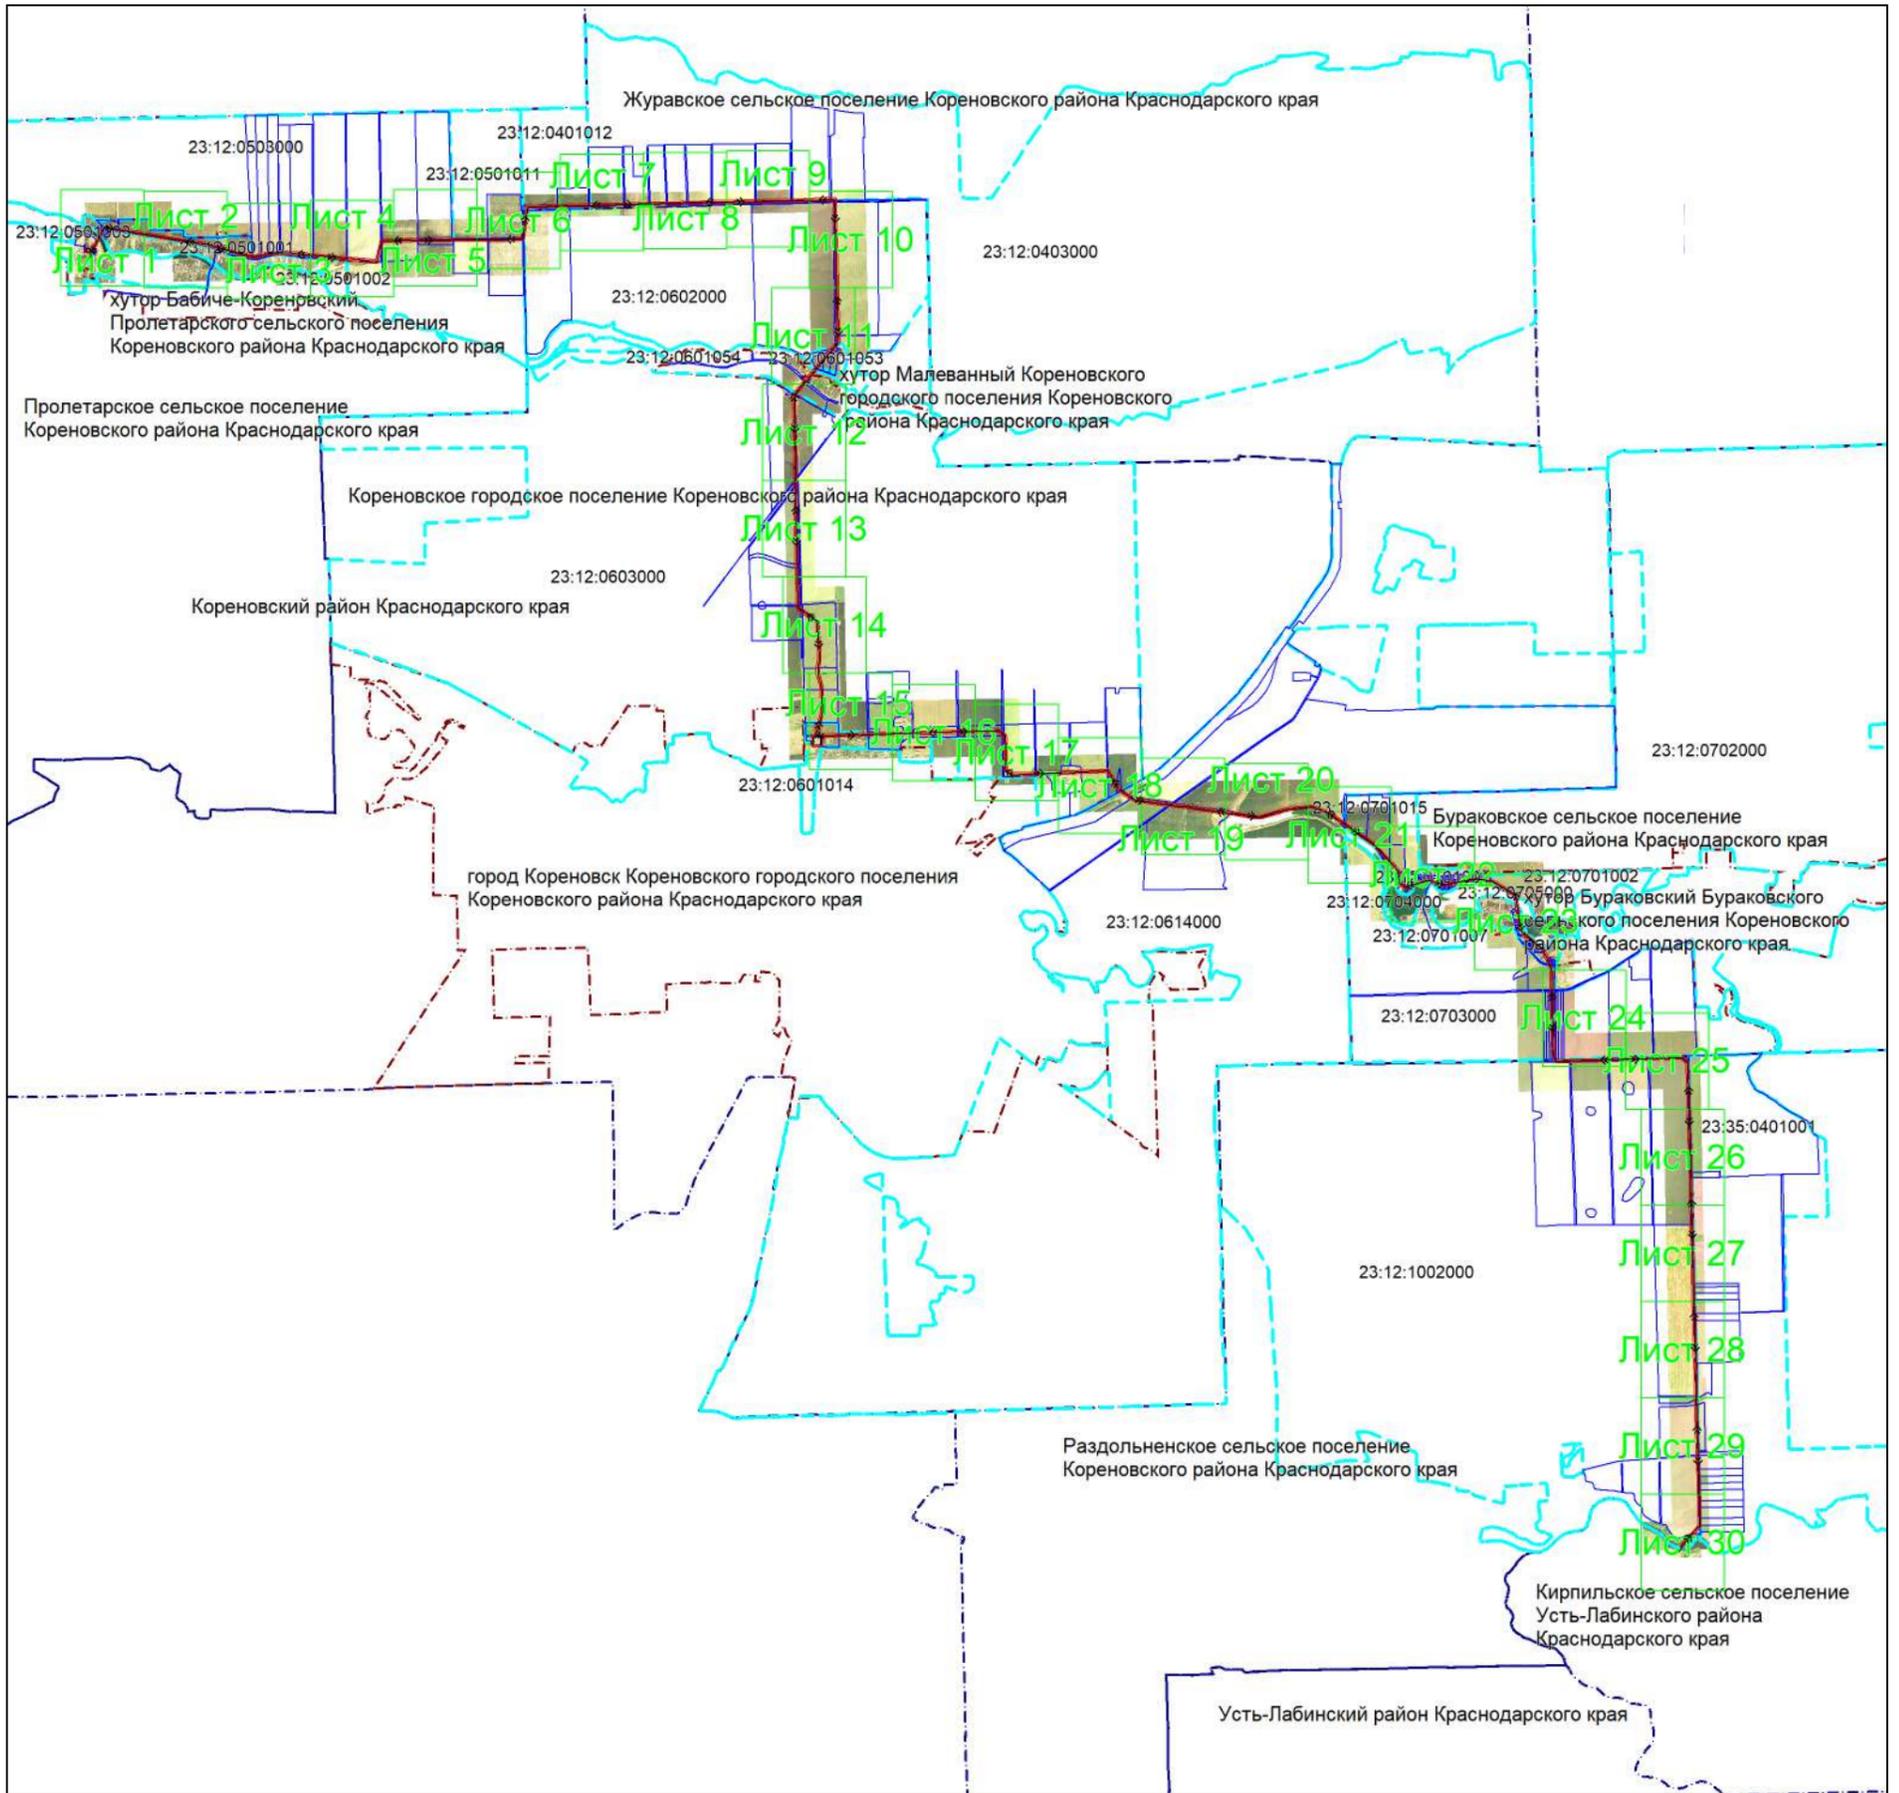

Масштаб 1: 105000

Используемые условные знаки и обозначения:

-  – область выносного листа,
– номер выносного листа,
-  – проектная граница публичного сервитута,
-  – местоположение инженерного сооружения,
-  – установленная граница муниципального образования,
-  – установленная граница населенного пункта,
-  – границы земельных участков, в отношении которых испрашивается публичный сервитут,
-  – граница кадастрового квартала,
-  – обозначение и номер характерной точки границы публичного сервитута,
-  – номер кадастрового квартала,
-  – кадастровые номера земельных участков, в отношении которых испрашивается публичный сервитут

Подпись  Бондаренко Е. А. Дата 03 июня 2025 г.

Место для оттиска печати (при наличии) лица, составившего описание местоположения границ объекта

Выносной лист №2



Масштаб 1:5000

Используемые условные знаки и обозначения:


-  — проектная граница публичного сервитута,
-  — местоположение инженерного сооружения,
-  — установленная граница муниципального образования,
-  — установленная граница населенного пункта,
-  — границы земельных участков, в отношении которых испрашивается публичный сервитут,
-  — граница кадастрового квартала,
-  — обозначение и номер характерной точки границы публичного сервитута,
-  — номер кадастрового квартала,
-  — кадастровые номера земельных участков, в отношении которых испрашивается публичный сервитут

Подпись  Бондаренко Е. А. Дата 03 июня 2025 г.

Место для оттиска печати (при наличии) лица, составившего описание местоположения границ объекта



Выносной лист №3

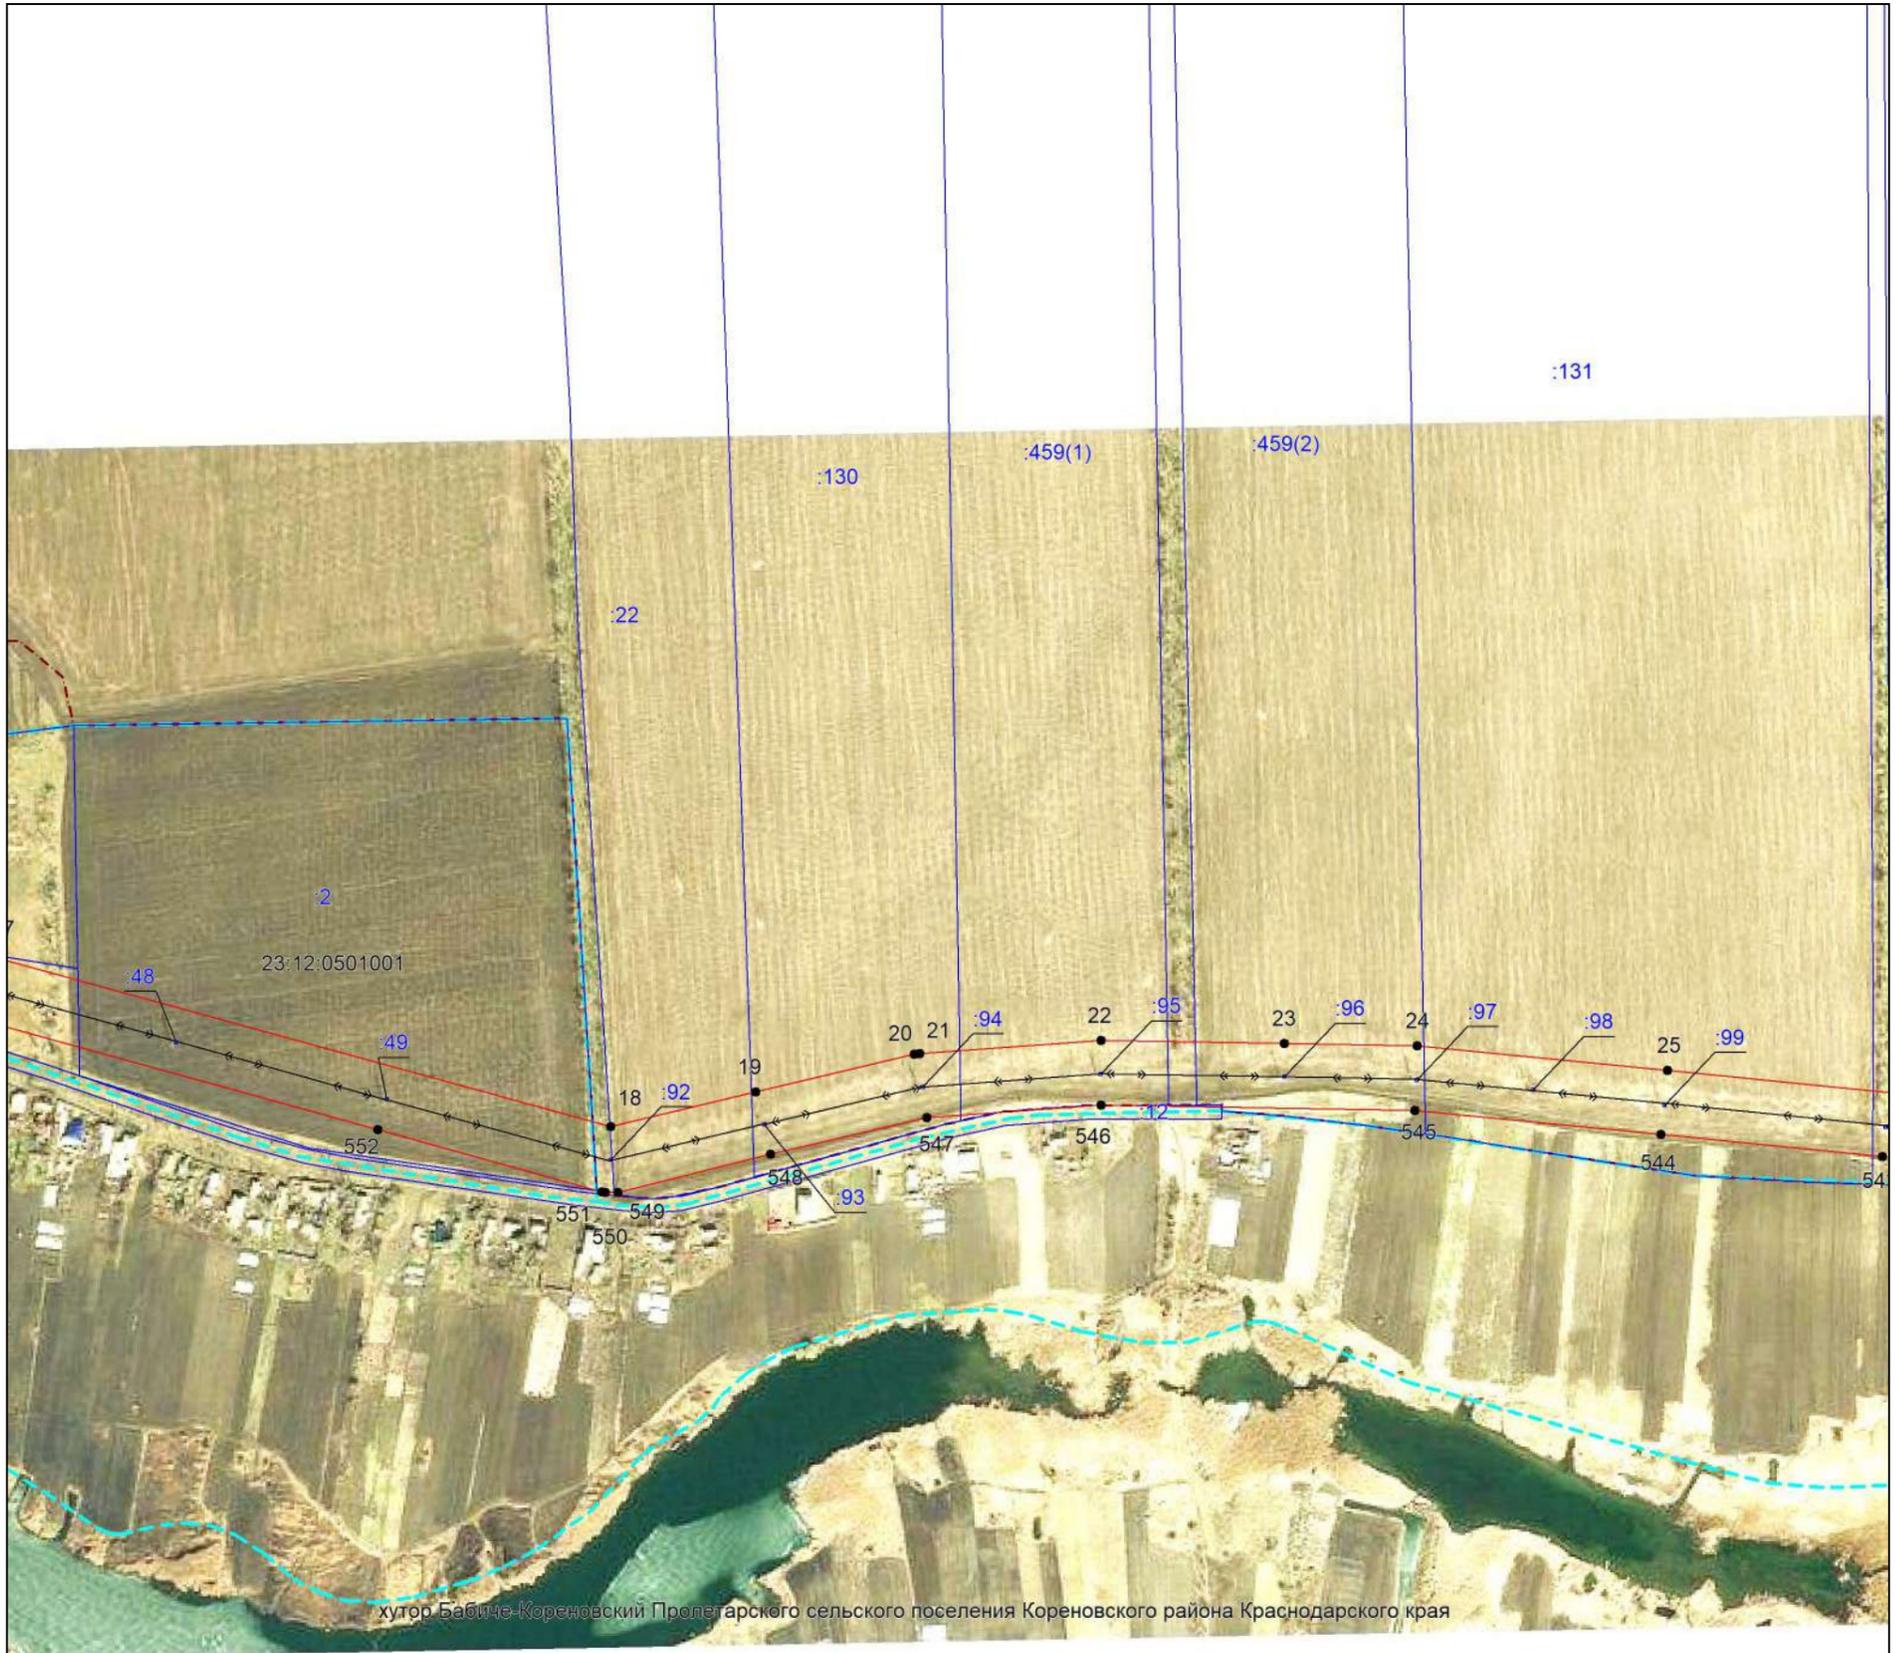

хутор Бабиче-Кореновский Пролетарского сельского поселения Кореновского района Краснодарского края

Масштаб 1:5000

Используемые условные знаки и обозначения:


-  — проектная граница публичного сервитута,
-  — местоположение инженерного сооружения,
-  — установленная граница муниципального образования,
-  — установленная граница населенного пункта,
-  — границы земельных участков, в отношении которых испрашивается публичный сервитут,
-  — граница кадастрового квартала,
-  — обозначение и номер характерной точки границы публичного сервитута,
- 23:12:1002000 — номер кадастрового квартала,
- :1113 — кадастровые номера земельных участков, в отношении которых испрашивается публичный сервитут

Подпись  Бондаренко Е. А. Дата 03 июня 2025 г.

Место для оттиска печати (при наличии) лица, составившего описание местоположения границ объекта



Выносной лист №4

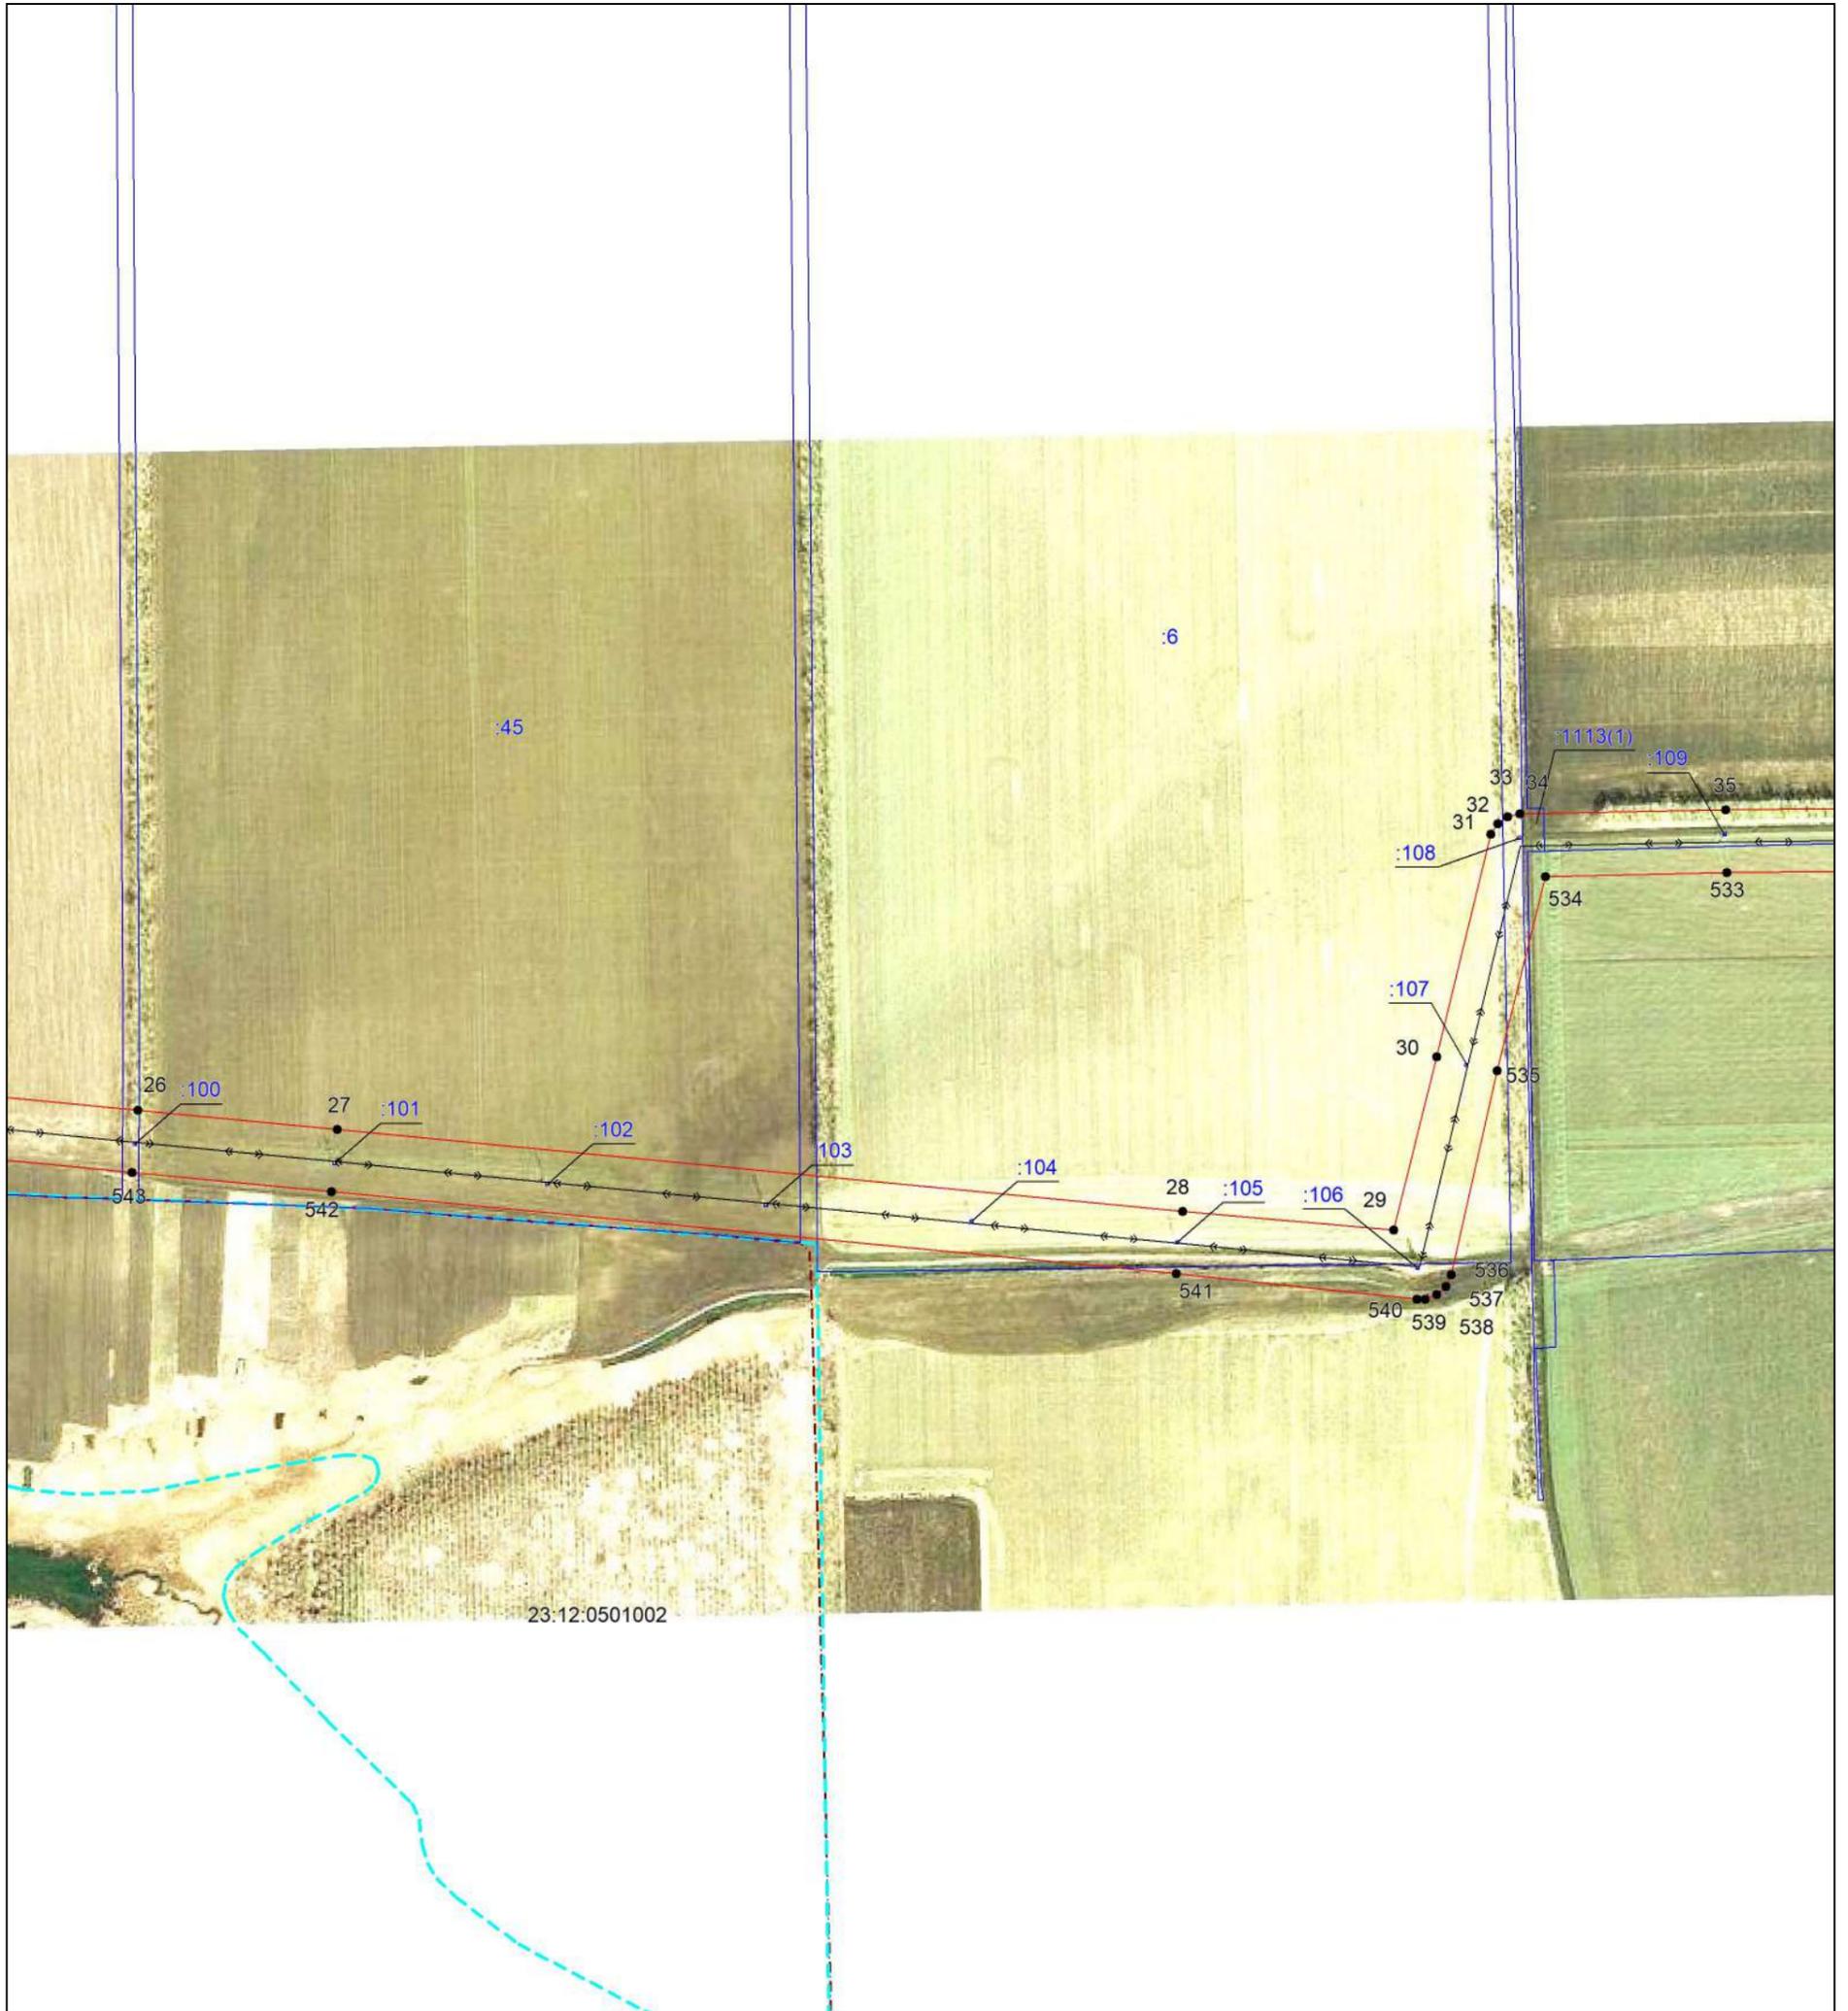

Масштаб 1:5000

Используемые условные знаки и обозначения:


-  — проектная граница публичного сервитута,
-  — местоположение инженерного сооружения,
-  — установленная граница муниципального образования,
-  — установленная граница населенного пункта,
-  — границы земельных участков, в отношении которых испрашивается публичный сервитут,
-  — граница кадастрового квартала,
-  — обозначение и номер характерной точки границы публичного сервитута,
-  — номер кадастрового квартала,
-  — кадастровые номера земельных участков, в отношении которых испрашивается публичный сервитут

Подпись  Бондаренко Е. А. Дата 03 июня 2025 г.

Место для оттиска печати (при наличии) лица, составившего описание местоположения границ объекта



Выносной лист №5

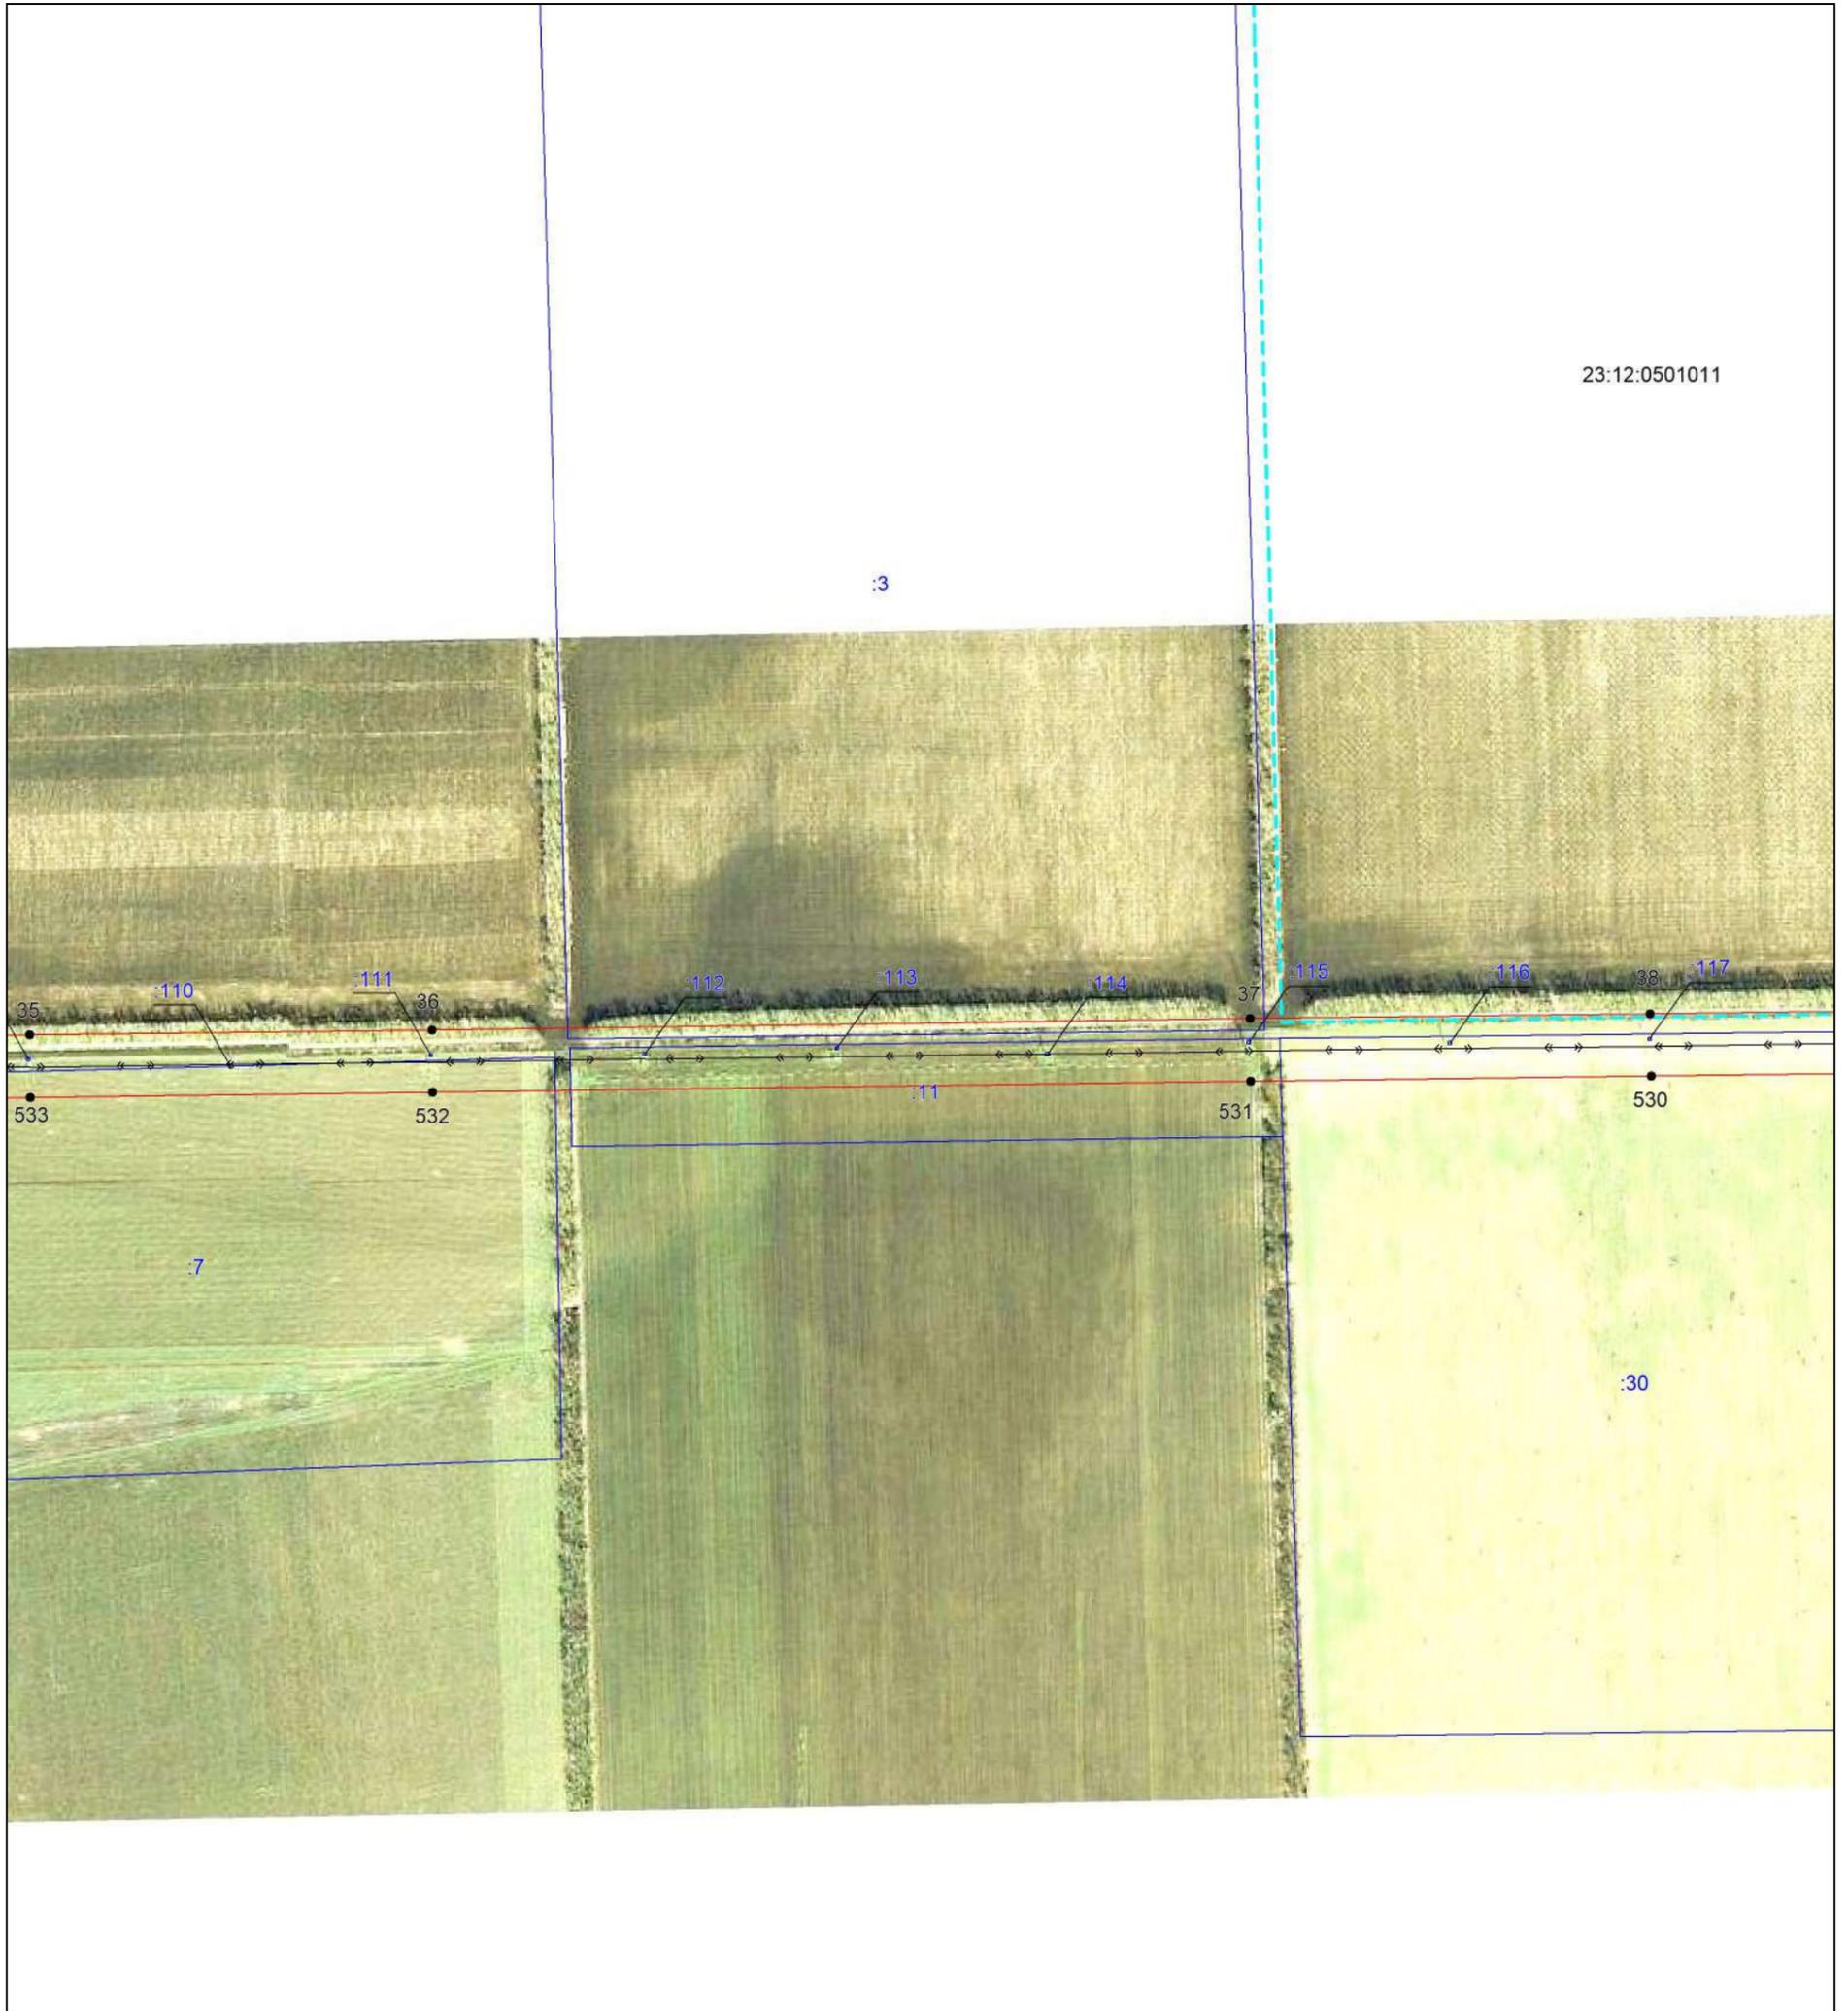

Масштаб 1:5000

Используемые условные знаки и обозначения:


-  — проектная граница публичного сервитута,
-  — местоположение инженерного сооружения,
-  — установленная граница муниципального образования,
-  — установленная граница населенного пункта,
-  — границы земельных участков, в отношении которых испрашивается публичный сервитут,
-  — граница кадастрового квартала,
-  — обозначение и номер характерной точки границы публичного сервитута,
- 23:12:1002000 — номер кадастрового квартала,
- :1113 — кадастровые номера земельных участков, в отношении которых испрашивается публичный сервитут

Подпись  Бондаренко Е. А. Дата 03 июня 2025 г.

Место для оттиска печати (при наличии) лица, составившего описание местоположения границ объекта



Выносной лист №7

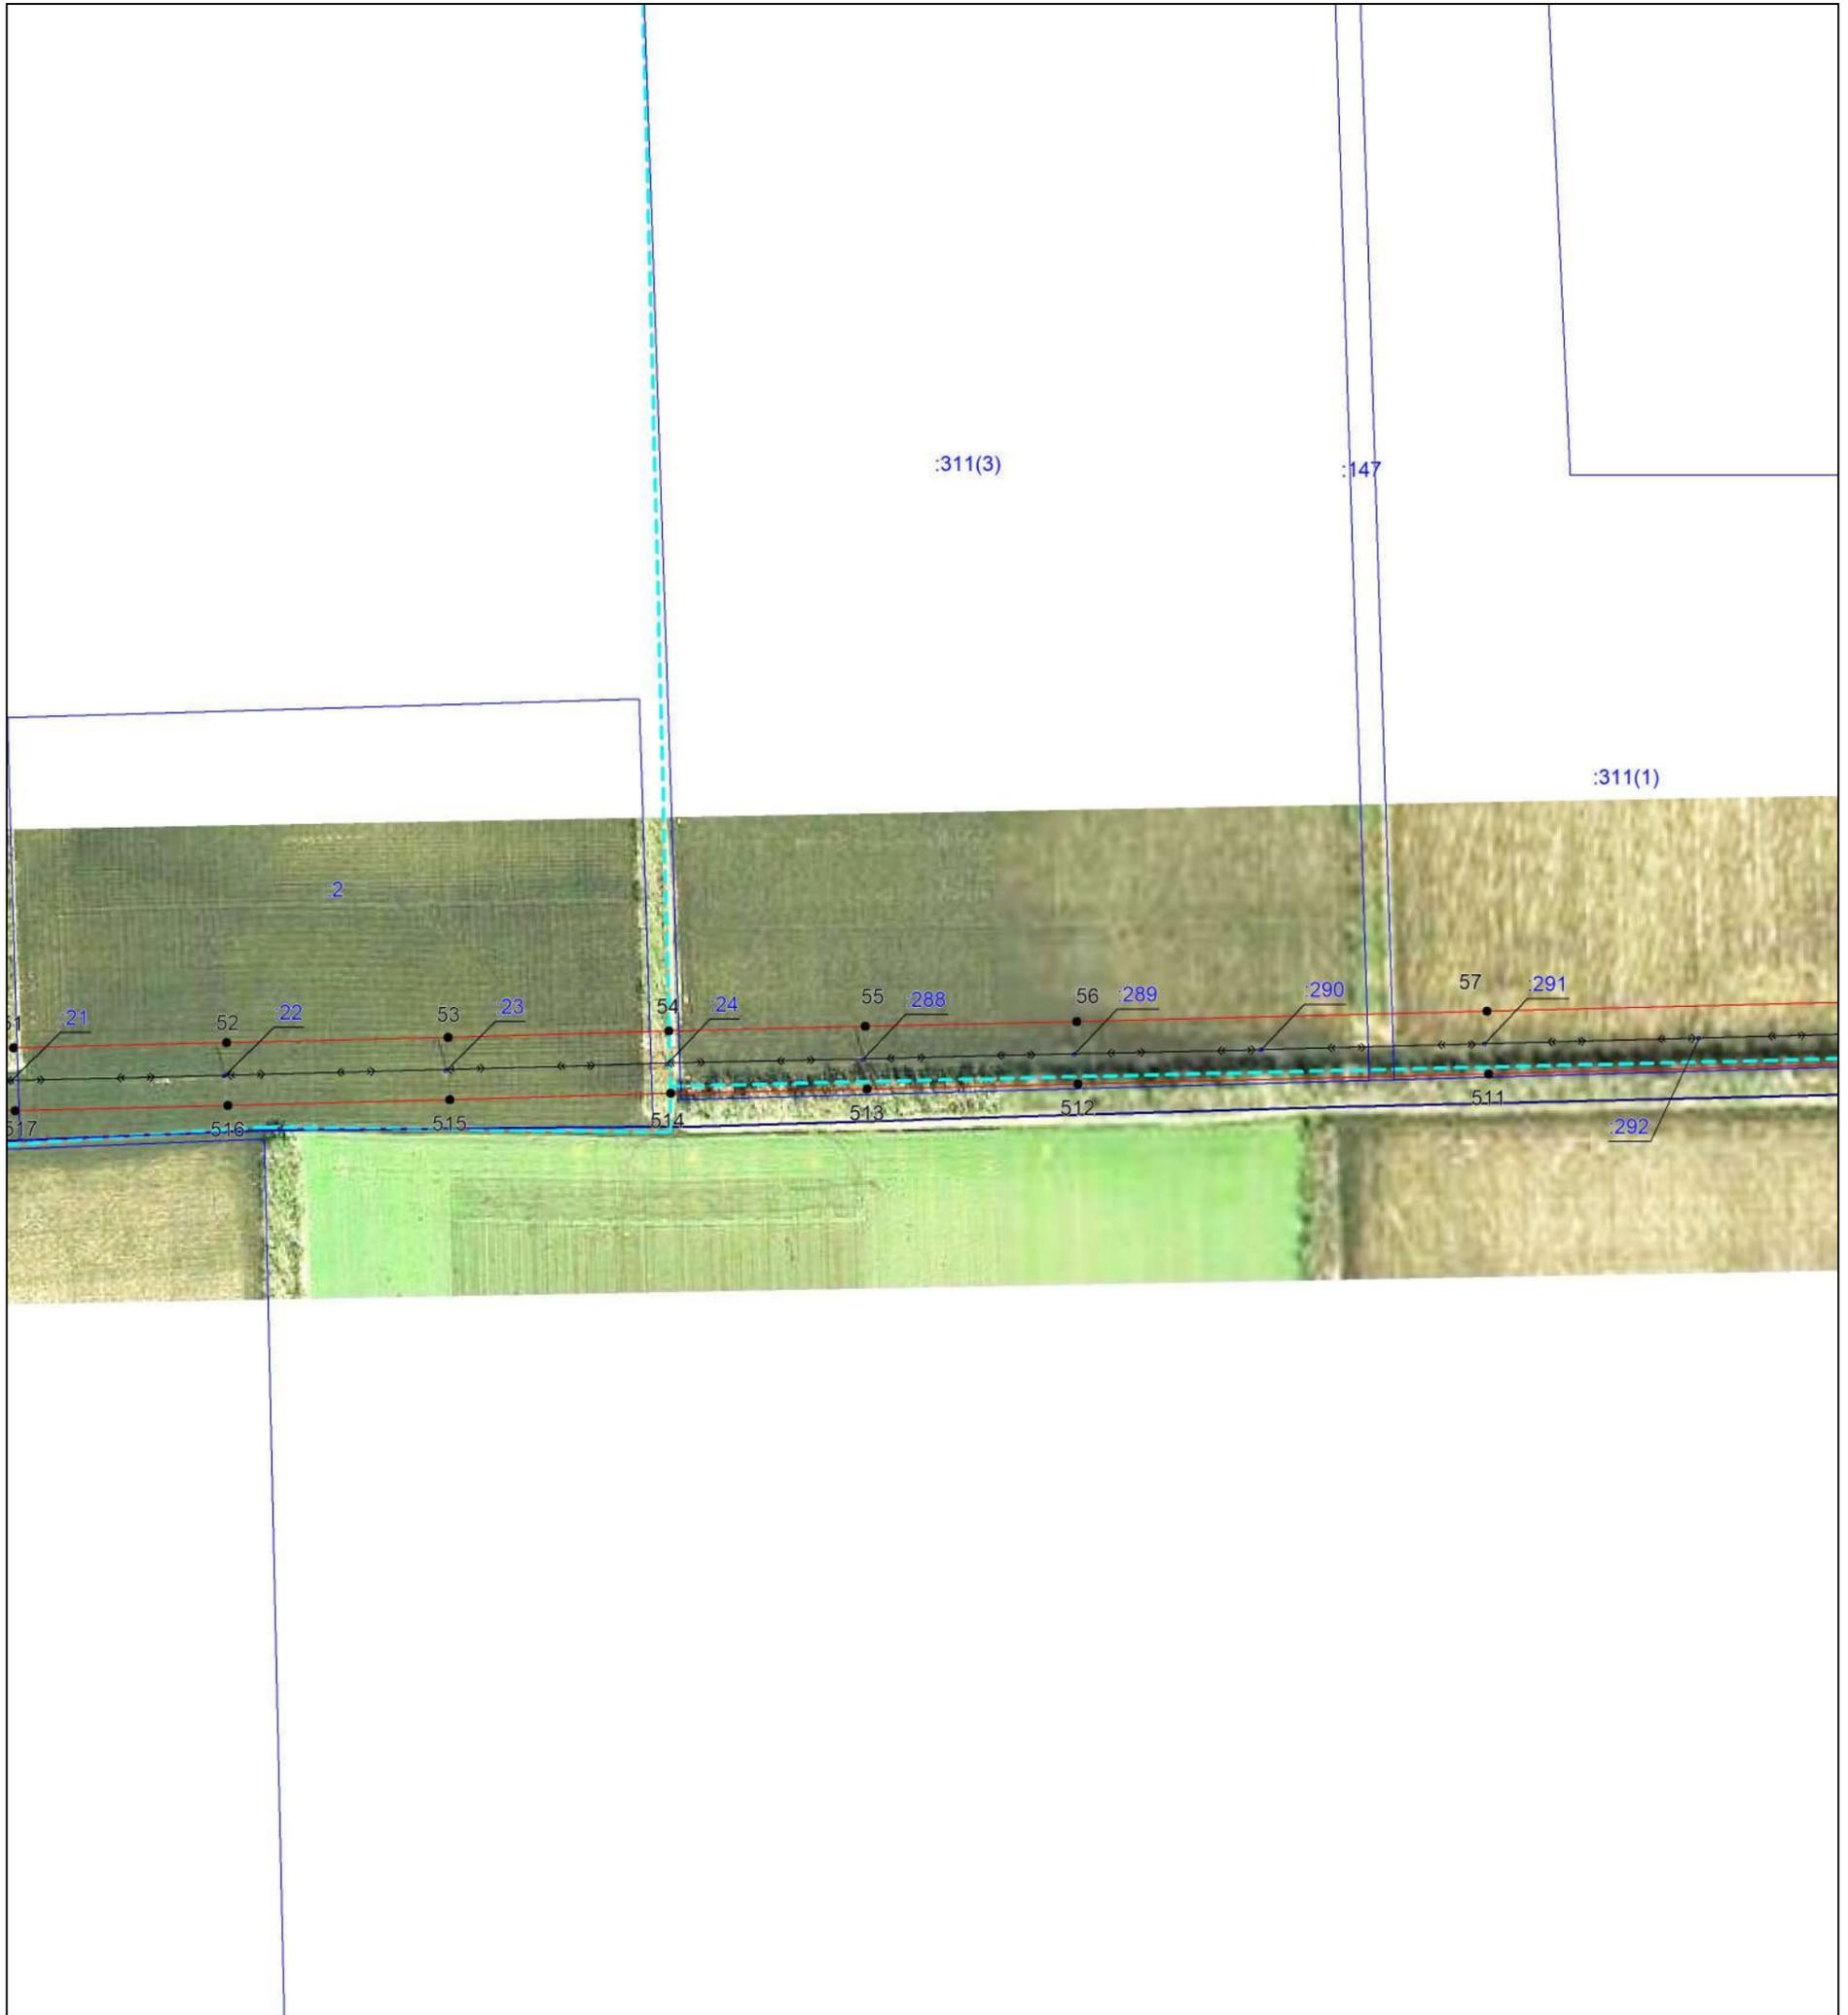

Масштаб 1:5000

Используемые условные знаки и обозначения:


-  — проектная граница публичного сервитута,
-  — местоположение инженерного сооружения,
-  — установленная граница муниципального образования,
-  — установленная граница населенного пункта,
-  — границы земельных участков, в отношении которых испрашивается публичный сервитут,
-  — граница кадастрового квартала,
-  — обозначение и номер характерной точки границы публичного сервитута,
-  — номер кадастрового квартала,
-  — кадастровые номера земельных участков, в отношении которых испрашивается публичный сервитут

Подпись  Бондаренко Е. А. Дата 03 июня 2025 г.

Место для оттиска печати (при наличии) лица, составившего описание местоположения границ объекта



Выносной лист №8

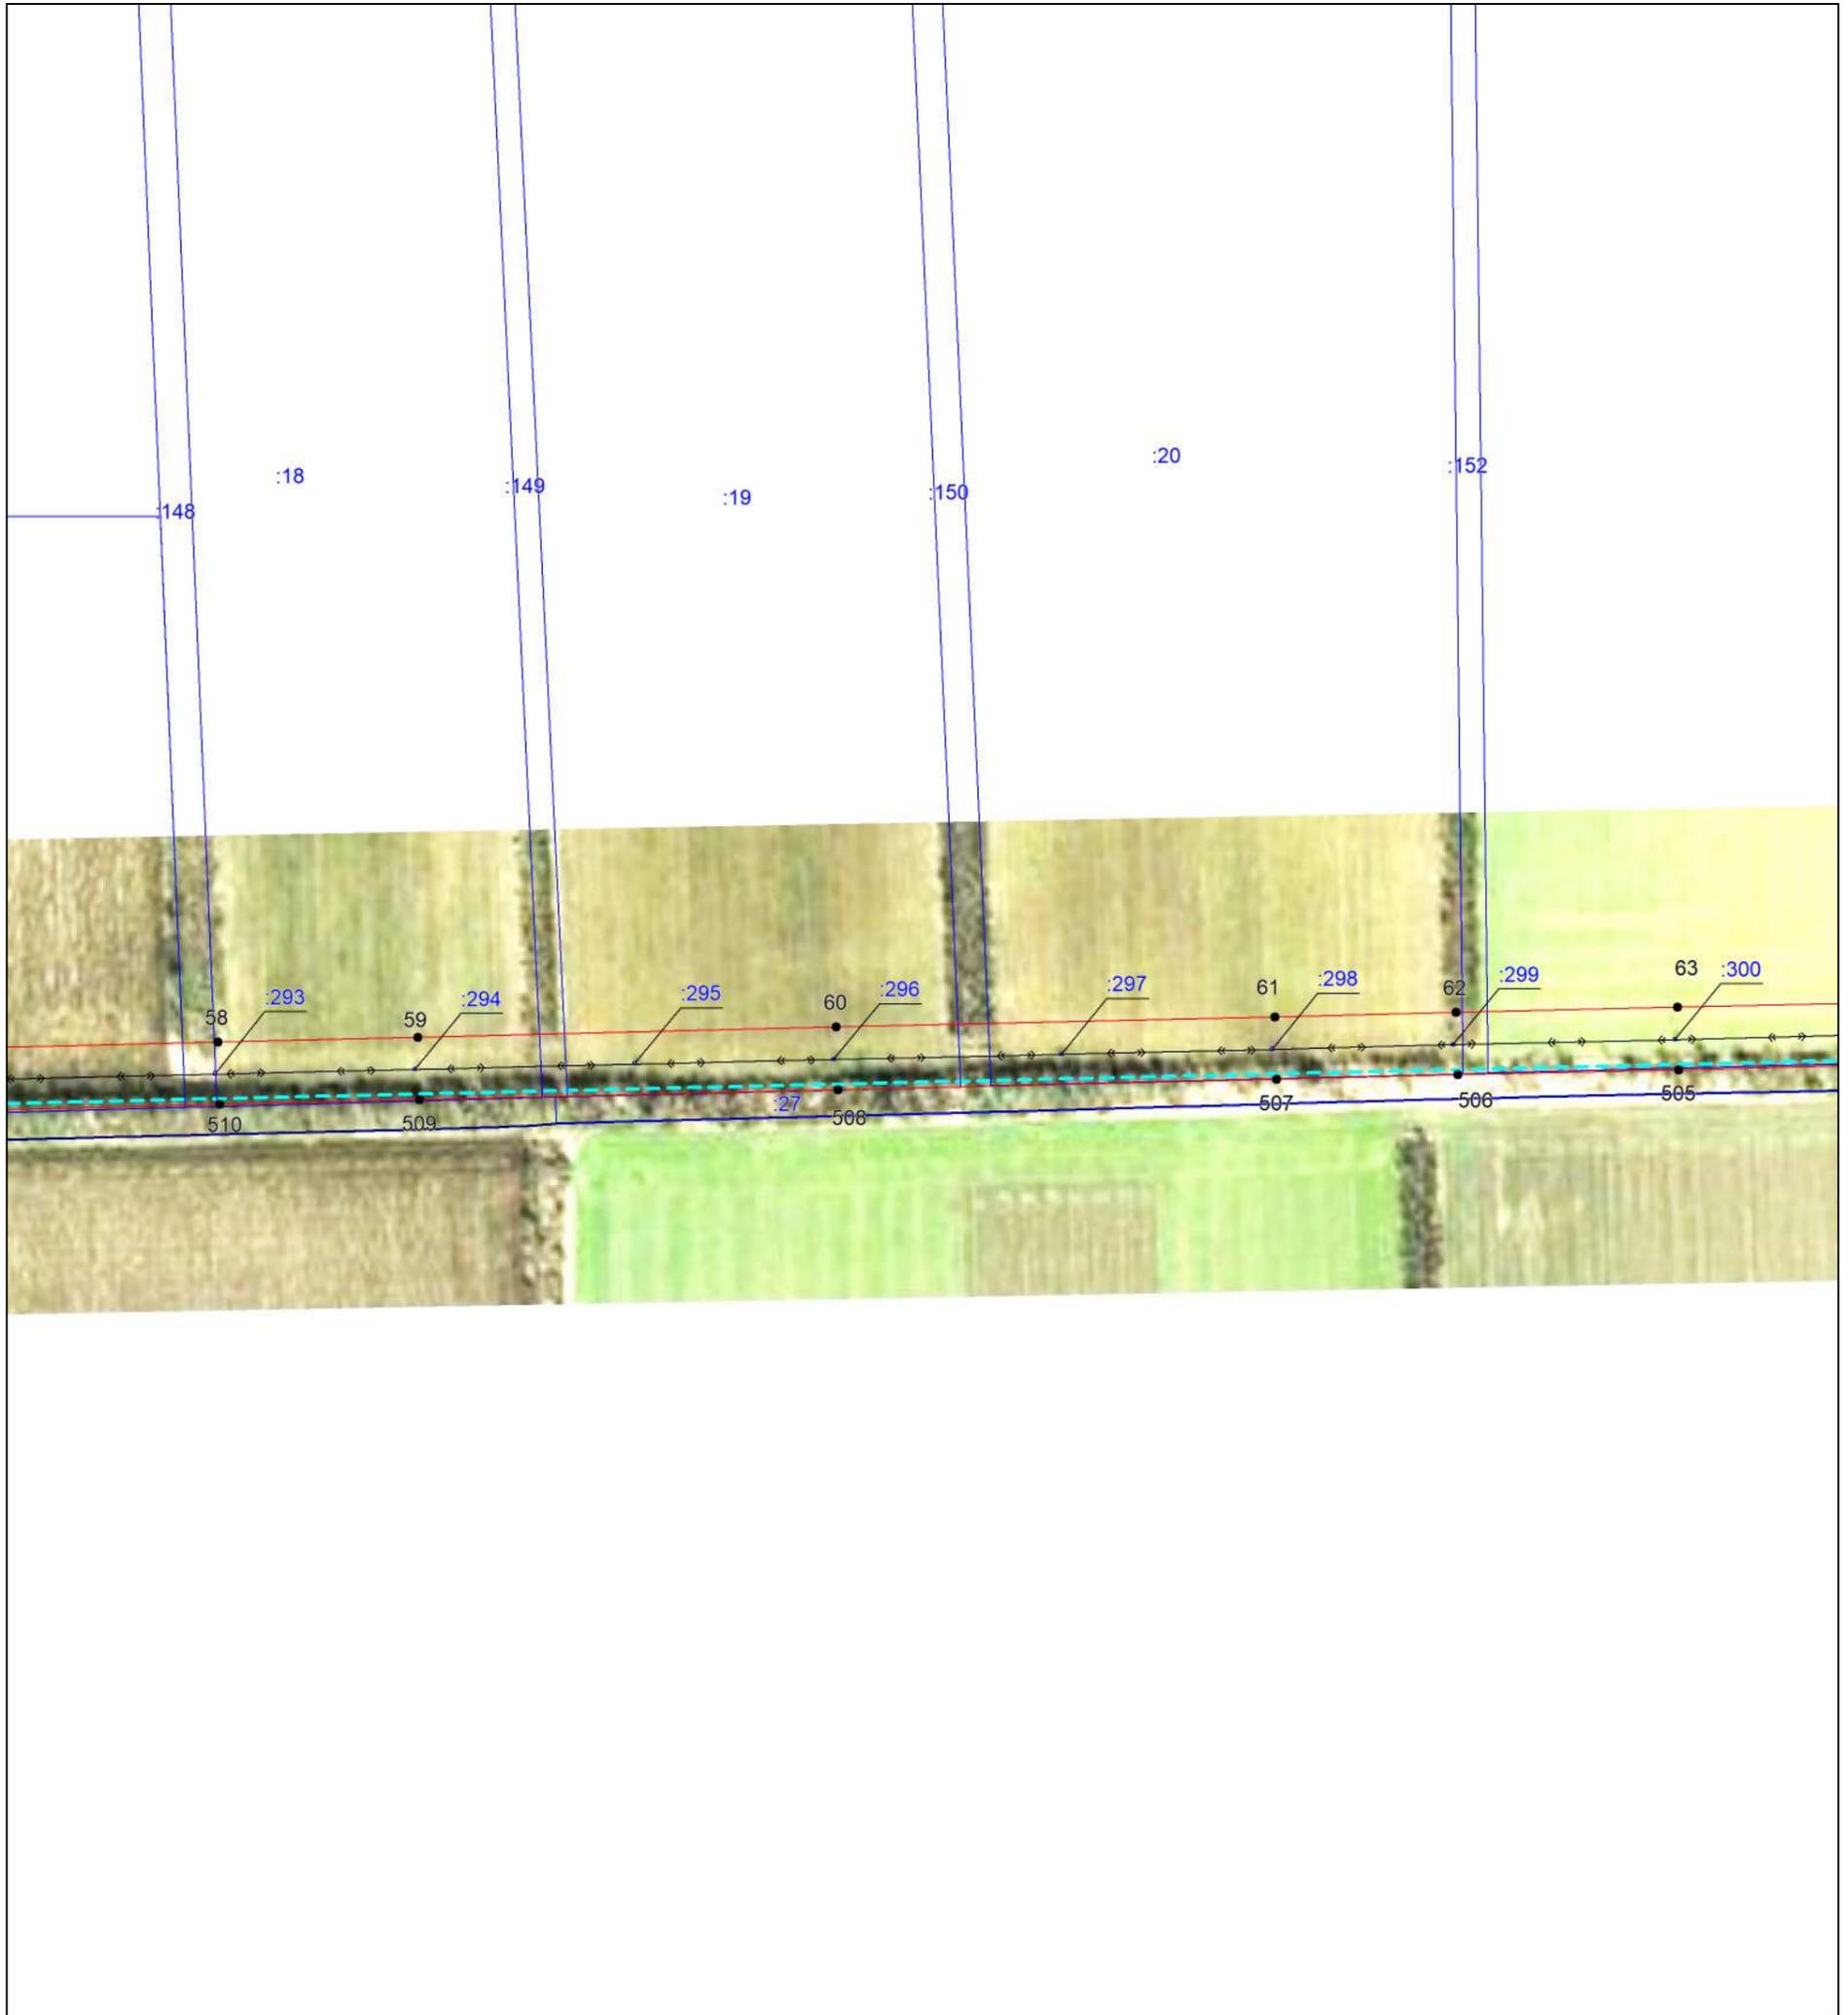

Масштаб 1:5000

Используемые условные знаки и обозначения:

-  — проектная граница публичного сервитута,
-  — местоположение инженерного сооружения,
-  — установленная граница муниципального образования,
-  — установленная граница населенного пункта,
-  — границы земельных участков, в отношении которых испрашивается публичный сервитут,
-  — граница кадастрового квартала,
-  — обозначение и номер характерной точки границы публичного сервитута,
-  — номер кадастрового квартала,
-  — кадастровые номера земельных участков, в отношении которых испрашивается публичный сервитут


Подпись  Бондаренко Е. А. Дата 03июня 2025 г.

Место для оттиска печати (при наличии) лица, составившего описание местоположения границ объекта




Выносной лист №9

Журавское сельское поселение Кореновского района Краснодарского края

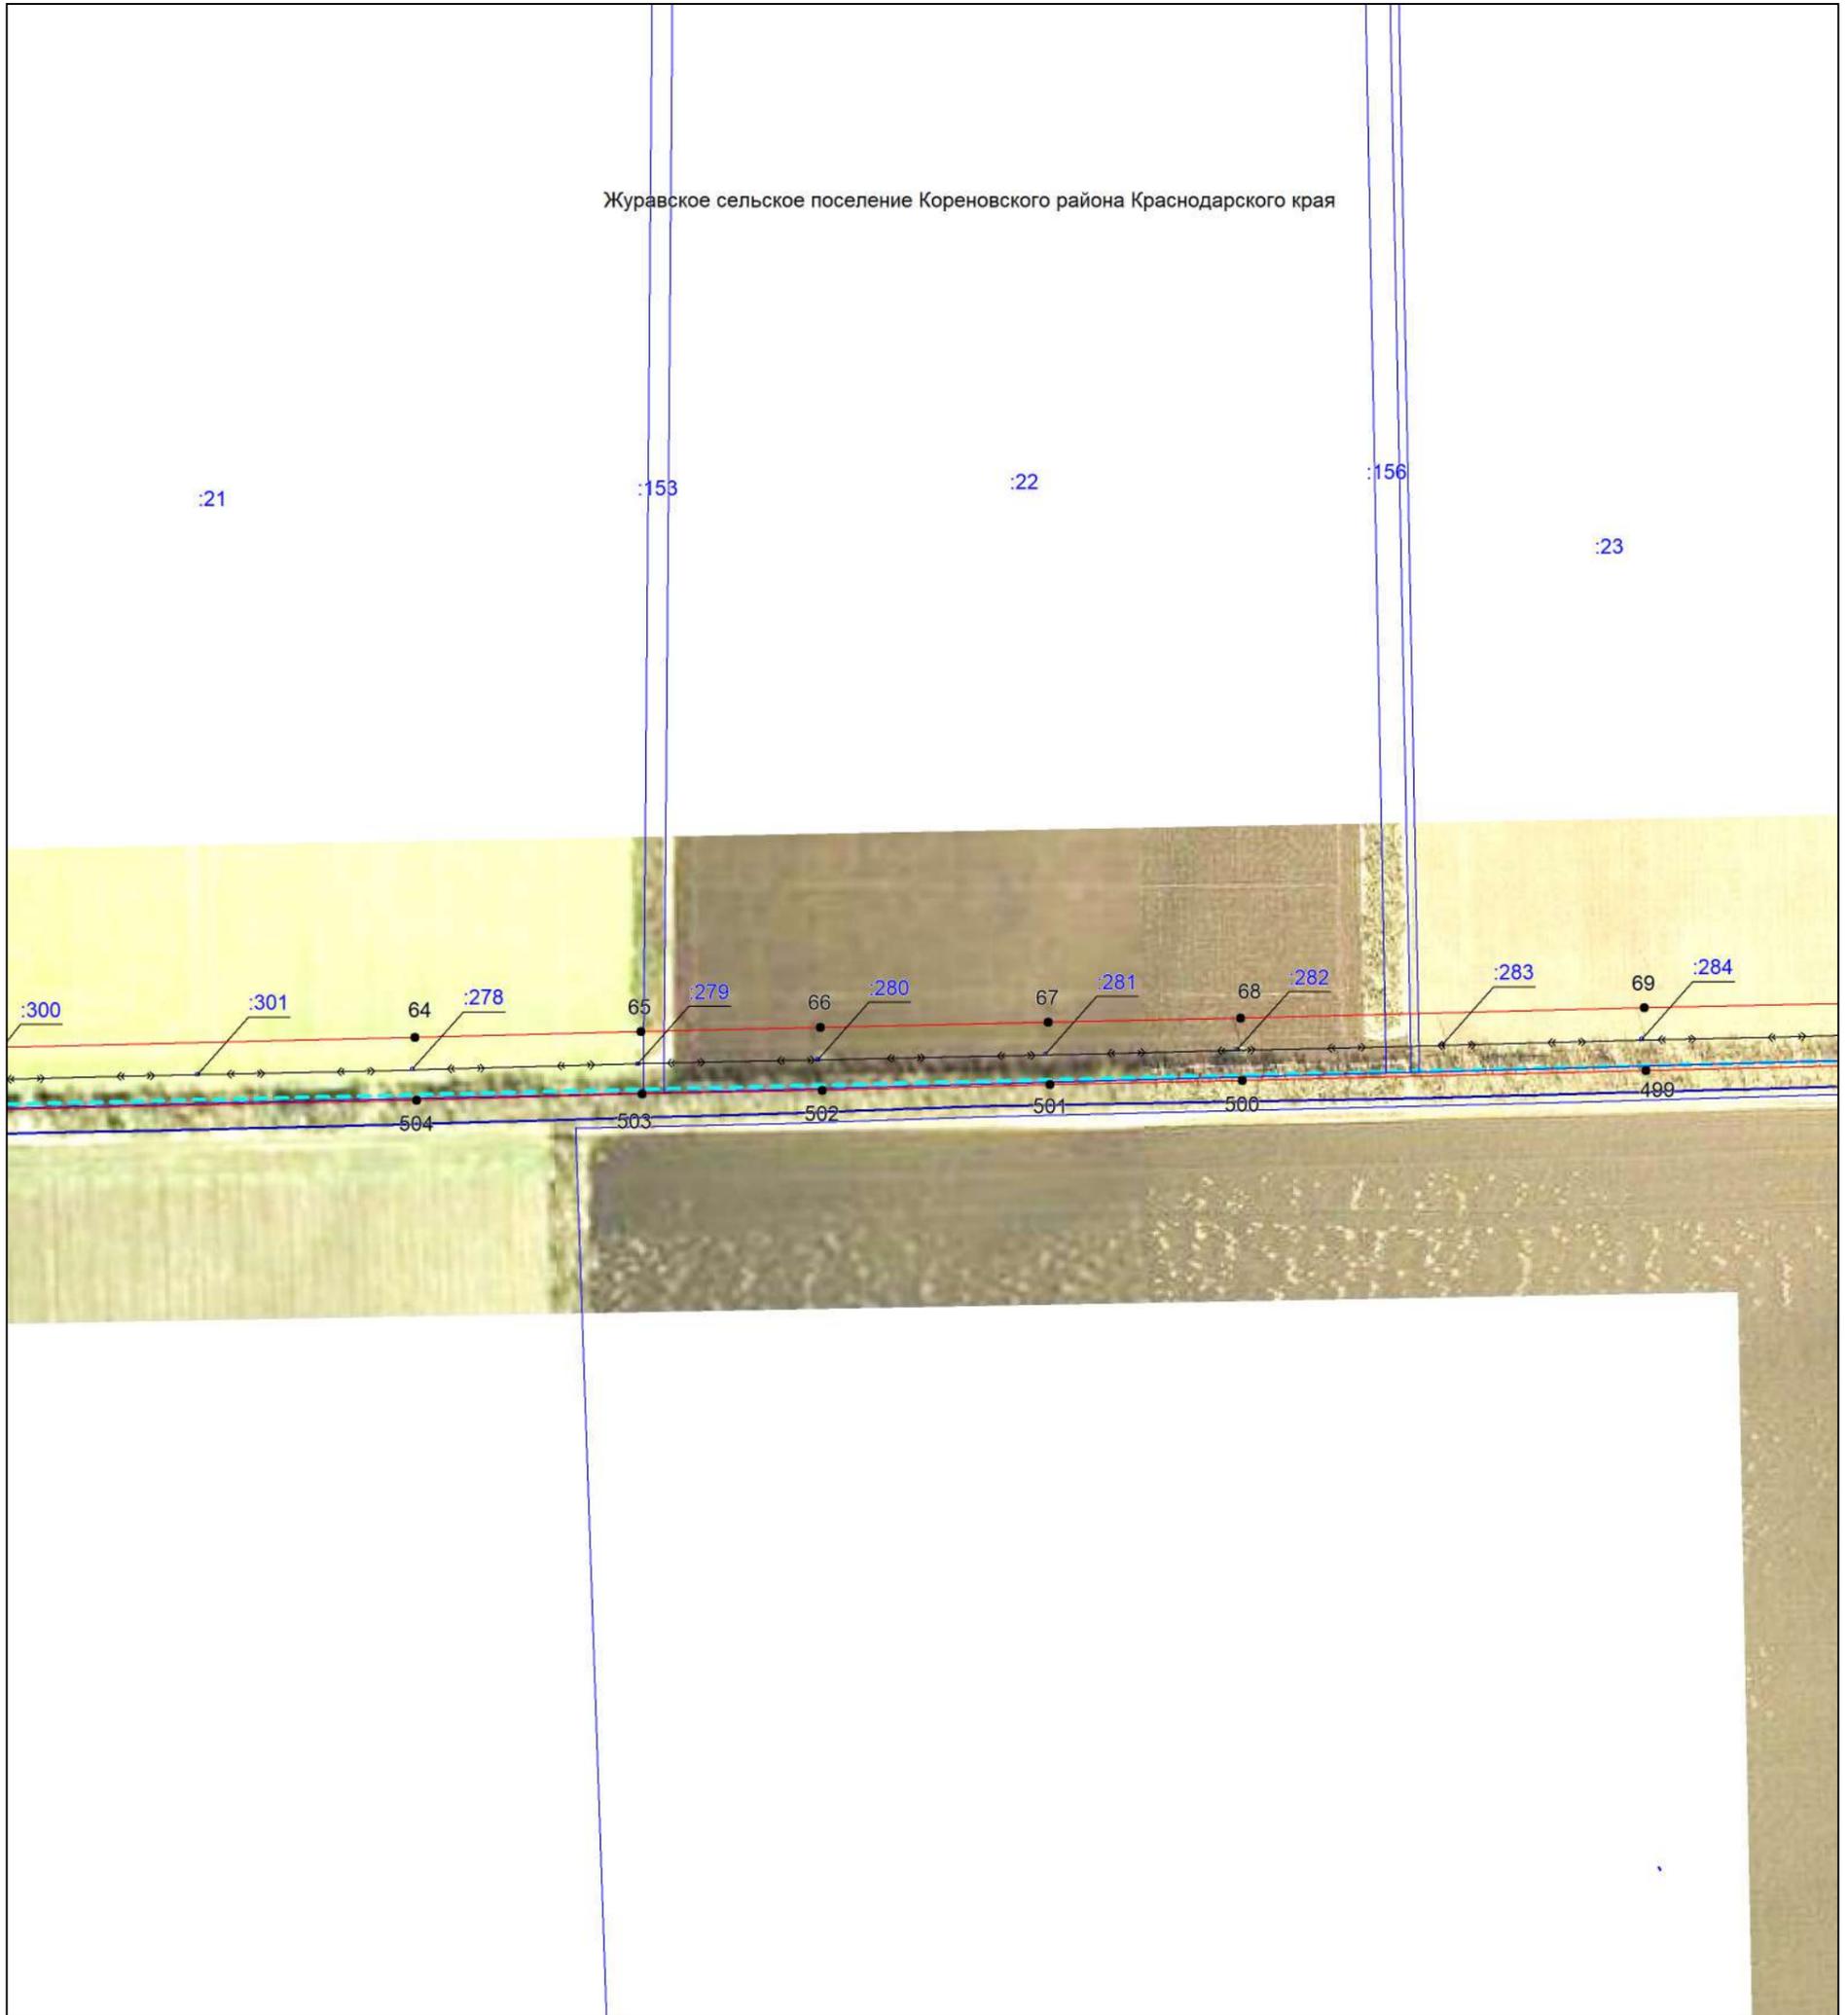

Масштаб 1:5000

Используемые условные знаки и обозначения:

 
-  — проектная граница публичного сервитута,
-  — местоположение инженерного сооружения,
-  — установленная граница муниципального образования,
-  — установленная граница населенного пункта,
-  — границы земельных участков, в отношении которых испрашивается публичный сервитут,
-  — граница кадастрового квартала,
-  — обозначение и номер характерной точки границы публичного сервитута,
-  — номер кадастрового квартала,
-  — кадастровые номера земельных участков, в отношении которых испрашивается публичный сервитут

Подпись  Бондаренко Е. А. Дата 03 июня 2025 г.

Место для оттиска печати (при наличии) лица, составившего описание местоположения границ объекта



Выносной лист №10

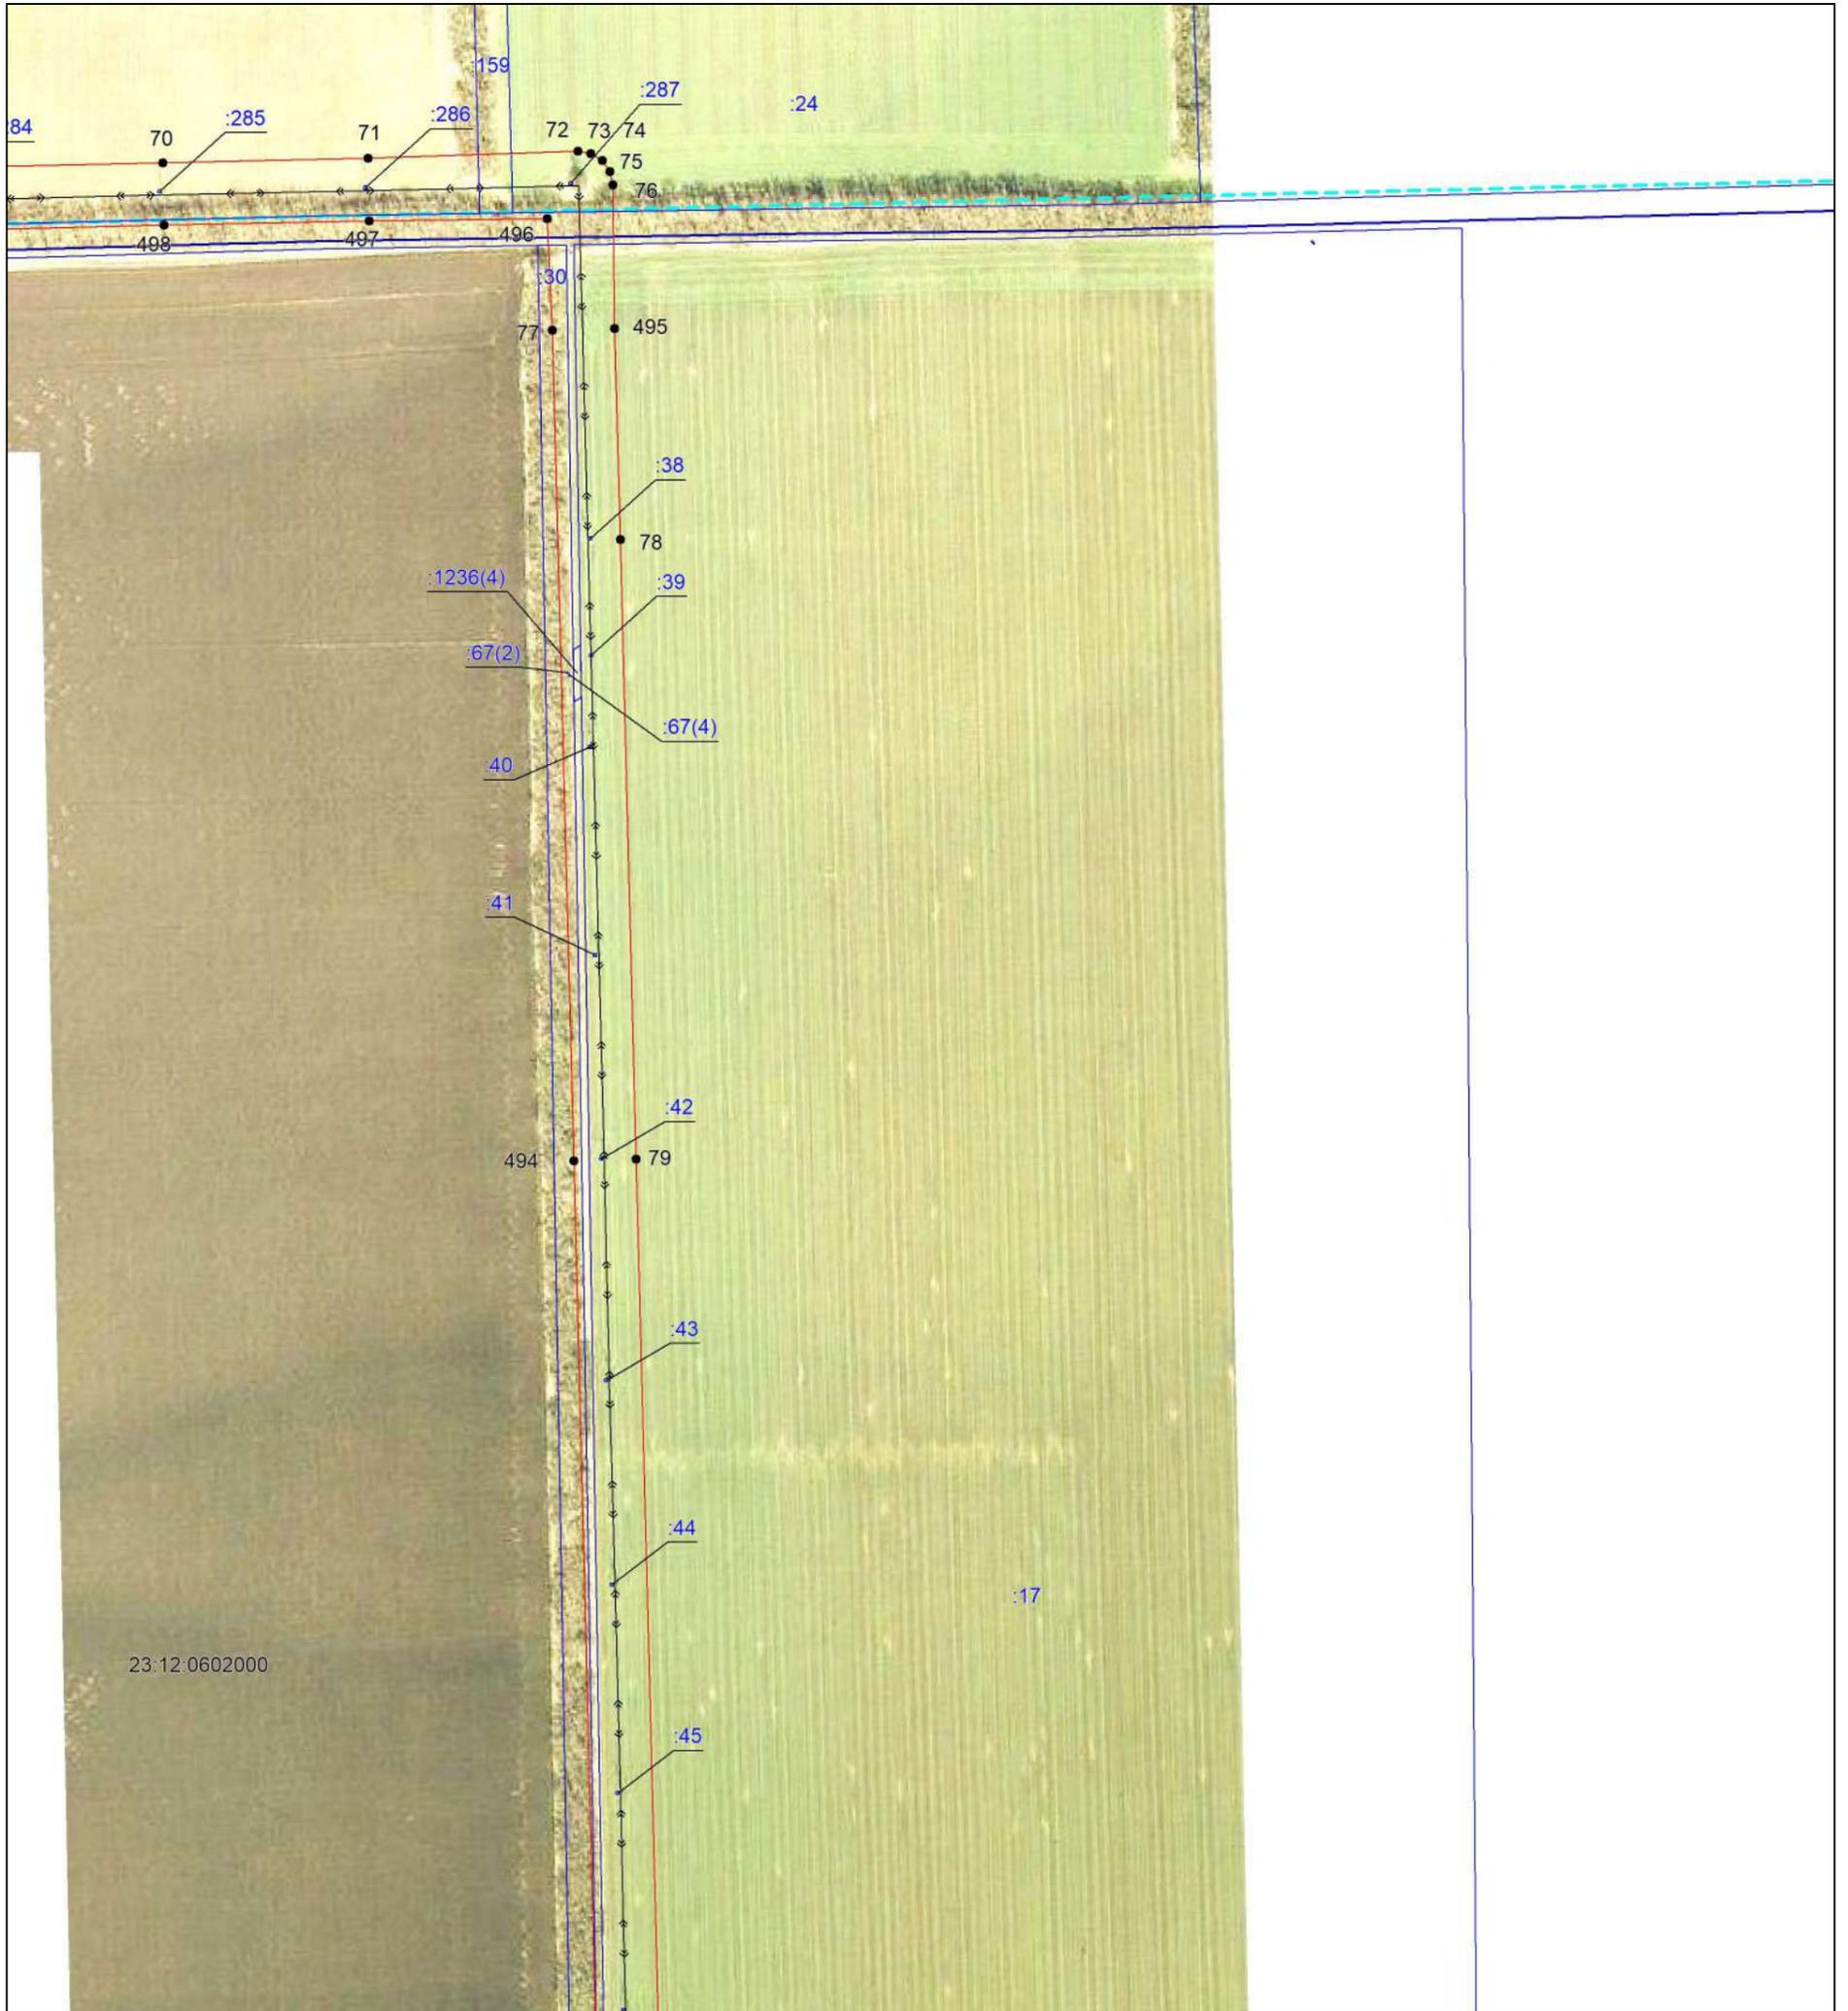

Масштаб 1:5000

Используемые условные знаки и обозначения:

-  — проектная граница публичного сервитута,
-  — местоположение инженерного сооружения,
-  — установленная граница муниципального образования,
-  — установленная граница населенного пункта,
-  — границы земельных участков, в отношении которых испрашивается публичный сервитут,
-  — граница кадастрового квартала,
-  — обозначение и номер характерной точки границы публичного сервитута,
-  — номер кадастрового квартала,
-  — кадастровые номера земельных участков, в отношении которых испрашивается публичный сервитут

Подпись  Бондаренко Е. А. Дата 03 июня 2025 г.

Место для оттиска печати (при наличии) лица, составившего описание местоположения границ объекта



Выносной лист №11



Масштаб 1:5000

Используемые условные знаки и обозначения:


-  — проектная граница публичного сервитута,
-  — местоположение инженерного сооружения,
-  — установленная граница муниципального образования,
-  — установленная граница населенного пункта,
-  — границы земельных участков, в отношении которых испрашивается публичный сервитут,
-  — граница кадастрового квартала,
-  — обозначение и номер характерной точки границы публичного сервитута,
- 23:12:1002000 — номер кадастрового квартала,
- :1113 — кадастровые номера земельных участков, в отношении которых испрашивается публичный сервитут

Подпись  Бондаренко Е. А. Дата 03 июня 2025 г.

Место для оттиска печати (при наличии) лица, составившего описание местоположения границ объекта



Выносной лист №13

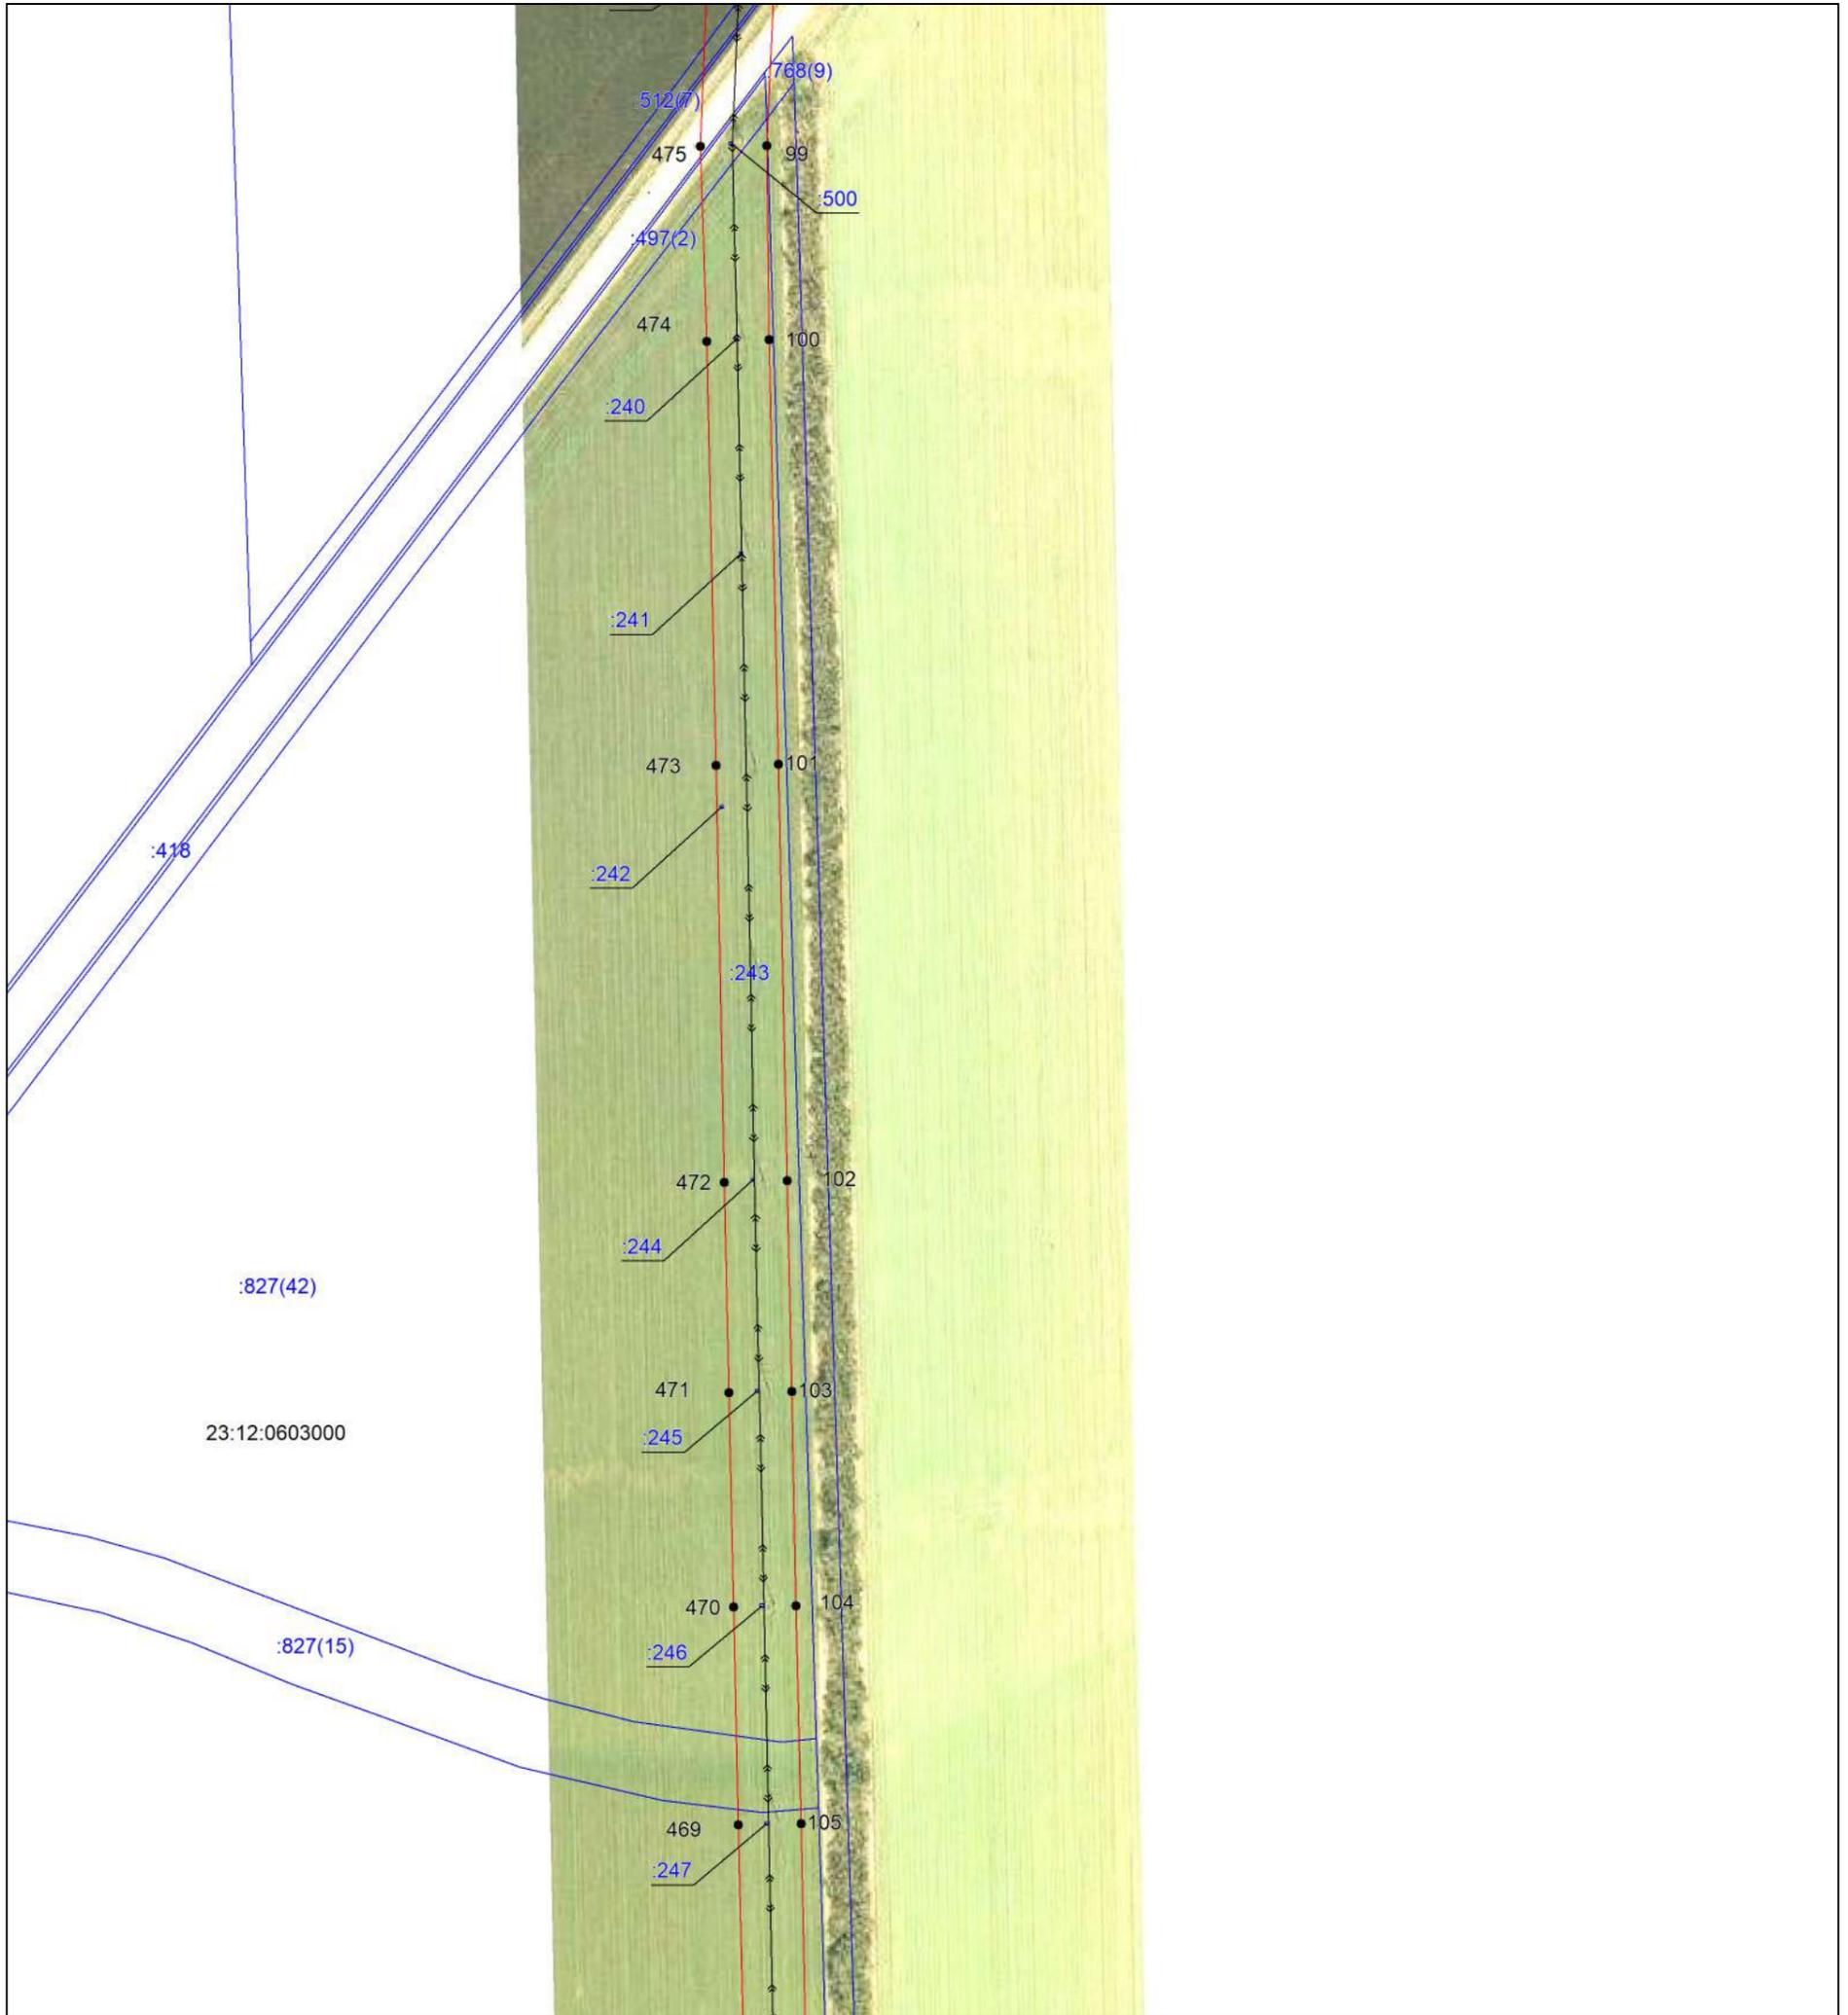

Масштаб 1:5000

Используемые условные знаки и обозначения:


-  — проектная граница публичного сервитута,
-  — местоположение инженерного сооружения,
-  — установленная граница муниципального образования,
-  — установленная граница населенного пункта,
-  — границы земельных участков, в отношении которых испрашивается публичный сервитут,
-  — граница кадастрового квартала,
-  — обозначение и номер характерной точки границы публичного сервитута,
-  — номер кадастрового квартала,
-  — кадастровые номера земельных участков, в отношении которых испрашивается публичный сервитут

Подпись  Бондаренко Е. А. Дата 03 июня 2025 г.

Место для оттиска печати (при наличии) лица, составившего описание местоположения границ объекта



Выносной лист №14

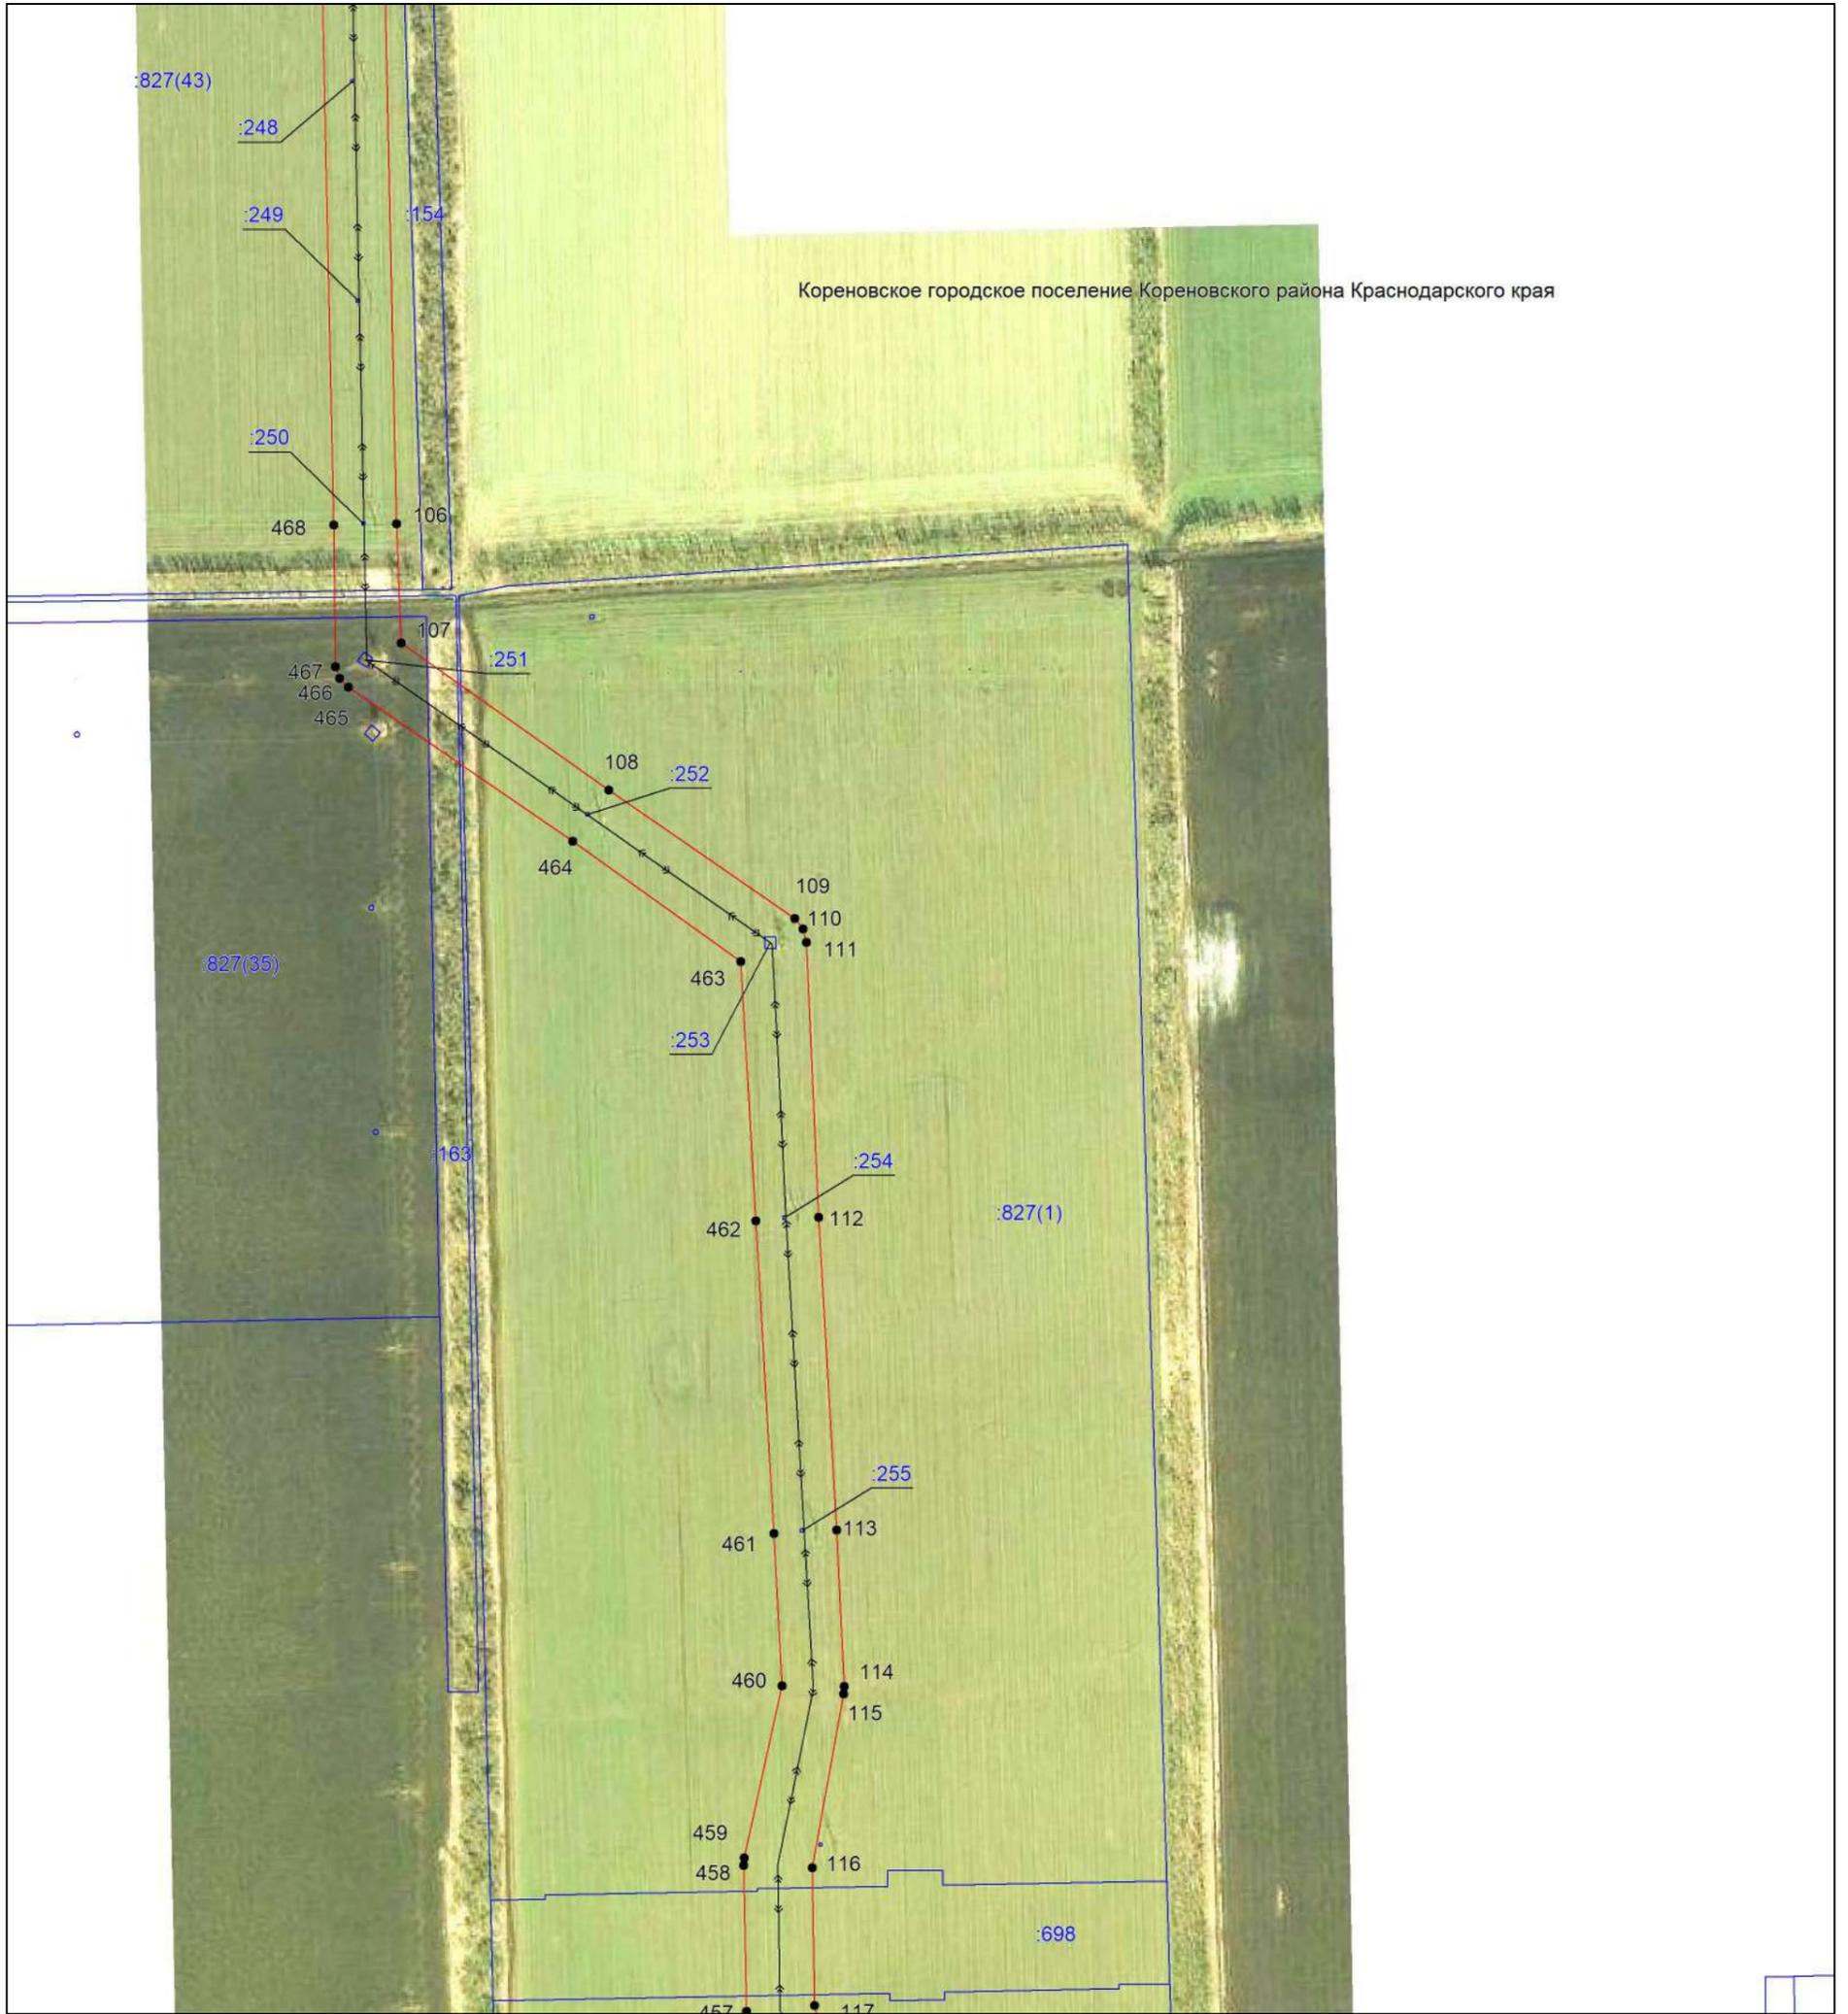

Масштаб 1:5000

Используемые условные знаки и обозначения:


-  — проектная граница публичного сервитута,
-  — местоположение инженерного сооружения,
-  — установленная граница муниципального образования,
-  — установленная граница населенного пункта,
-  — границы земельных участков, в отношении которых испрашивается публичный сервитут,
-  — граница кадастрового квартала,
-  — обозначение и номер характерной точки границы публичного сервитута,
-  23:12:1002000 — номер кадастрового квартала,
-  :1113 — кадастровые номера земельных участков, в отношении которых испрашивается публичный сервитут

Подпись  Бондаренко Е. А. Дата 03 июня 2025 г.

Место для оттиска печати (при наличии) лица, составившего описание местоположения границ объекта



Выносной лист №15

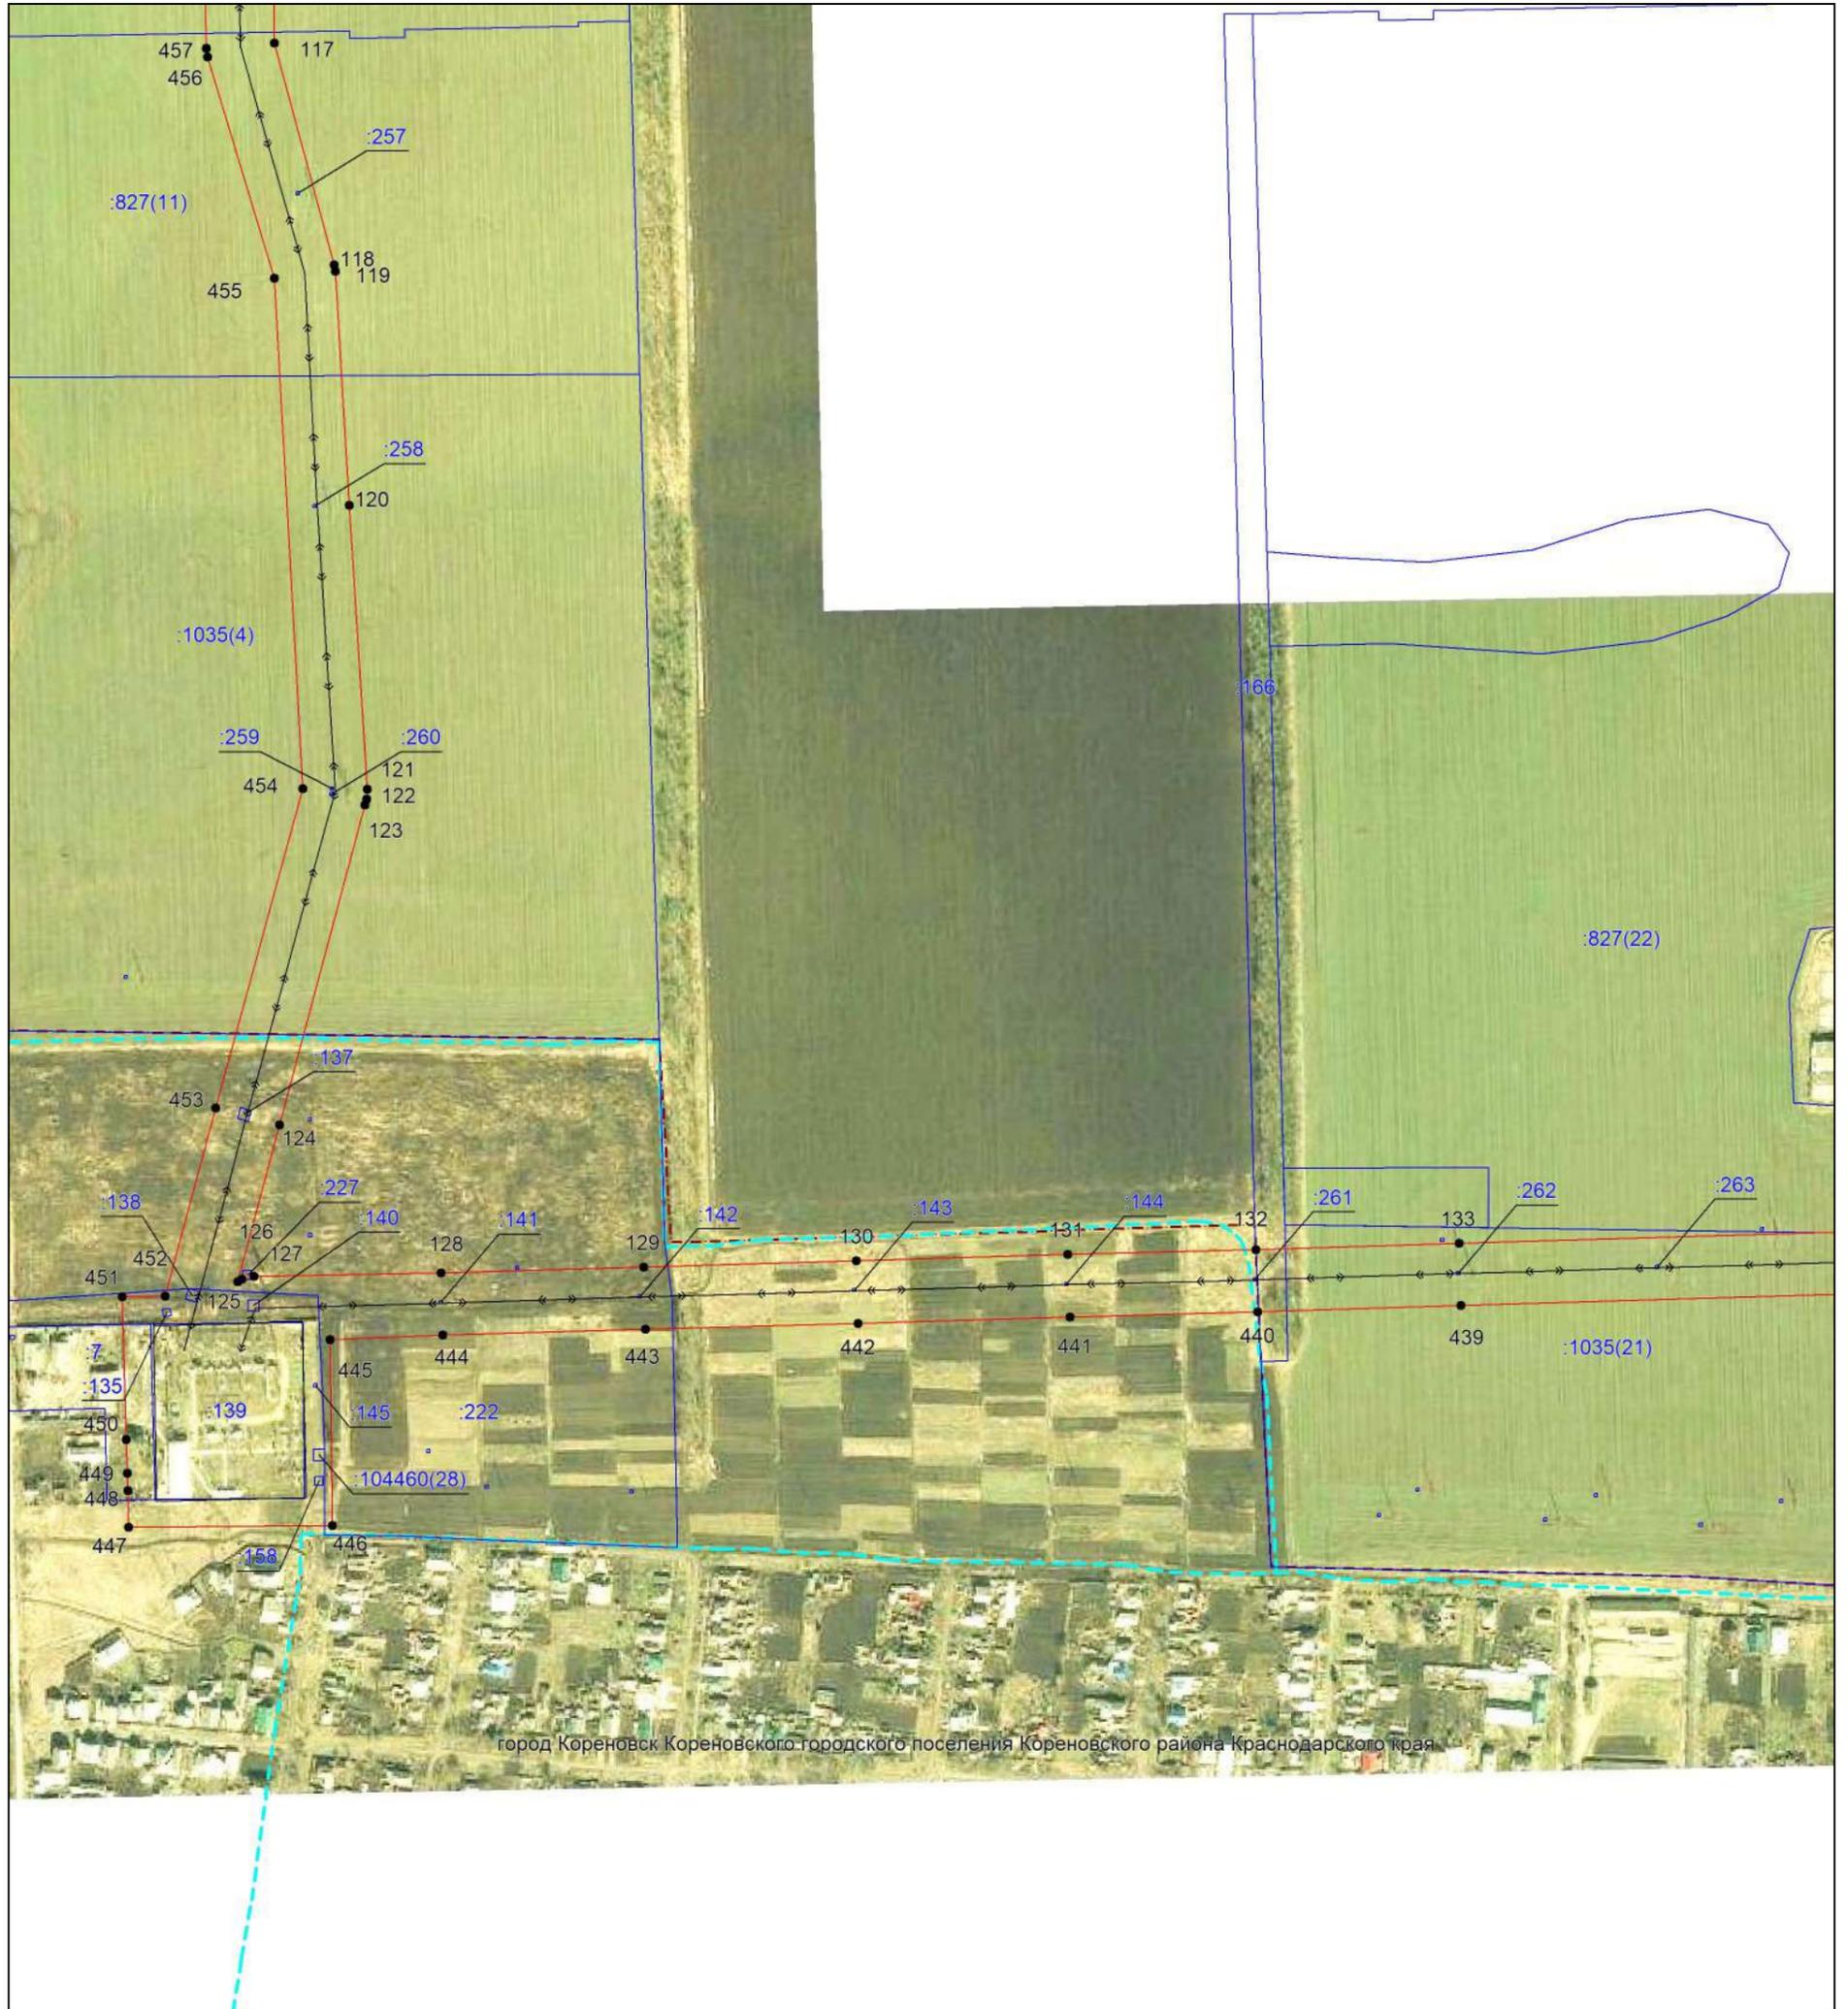

город Кореновск Кореновского городского поселения Кореновского района Краснодарского края

Масштаб 1:5000


Используемые условные знаки и обозначения:

- — проектная граница публичного сервитута,
- << >>— — местоположение инженерного сооружения,
- - - — установленная граница муниципального образования,
- - - — установленная граница населенного пункта,
- — границы земельных участков, в отношении которых испрашивается публичный сервитут,
- - - — граница кадастрового квартала,
- — обозначение и номер характерной точки границы публичного сервитута,
- 23:12:1002000 — номер кадастрового квартала,
- :1113 — кадастровые номера земельных участков, в отношении которых испрашивается публичный сервитут

Подпись *Бондаренко Е. А.* Бондаренко Е. А. Дата 03 июня 2025 г.

Место для оттиска печати (при наличии) лица, составившего описание местоположения границ объекта




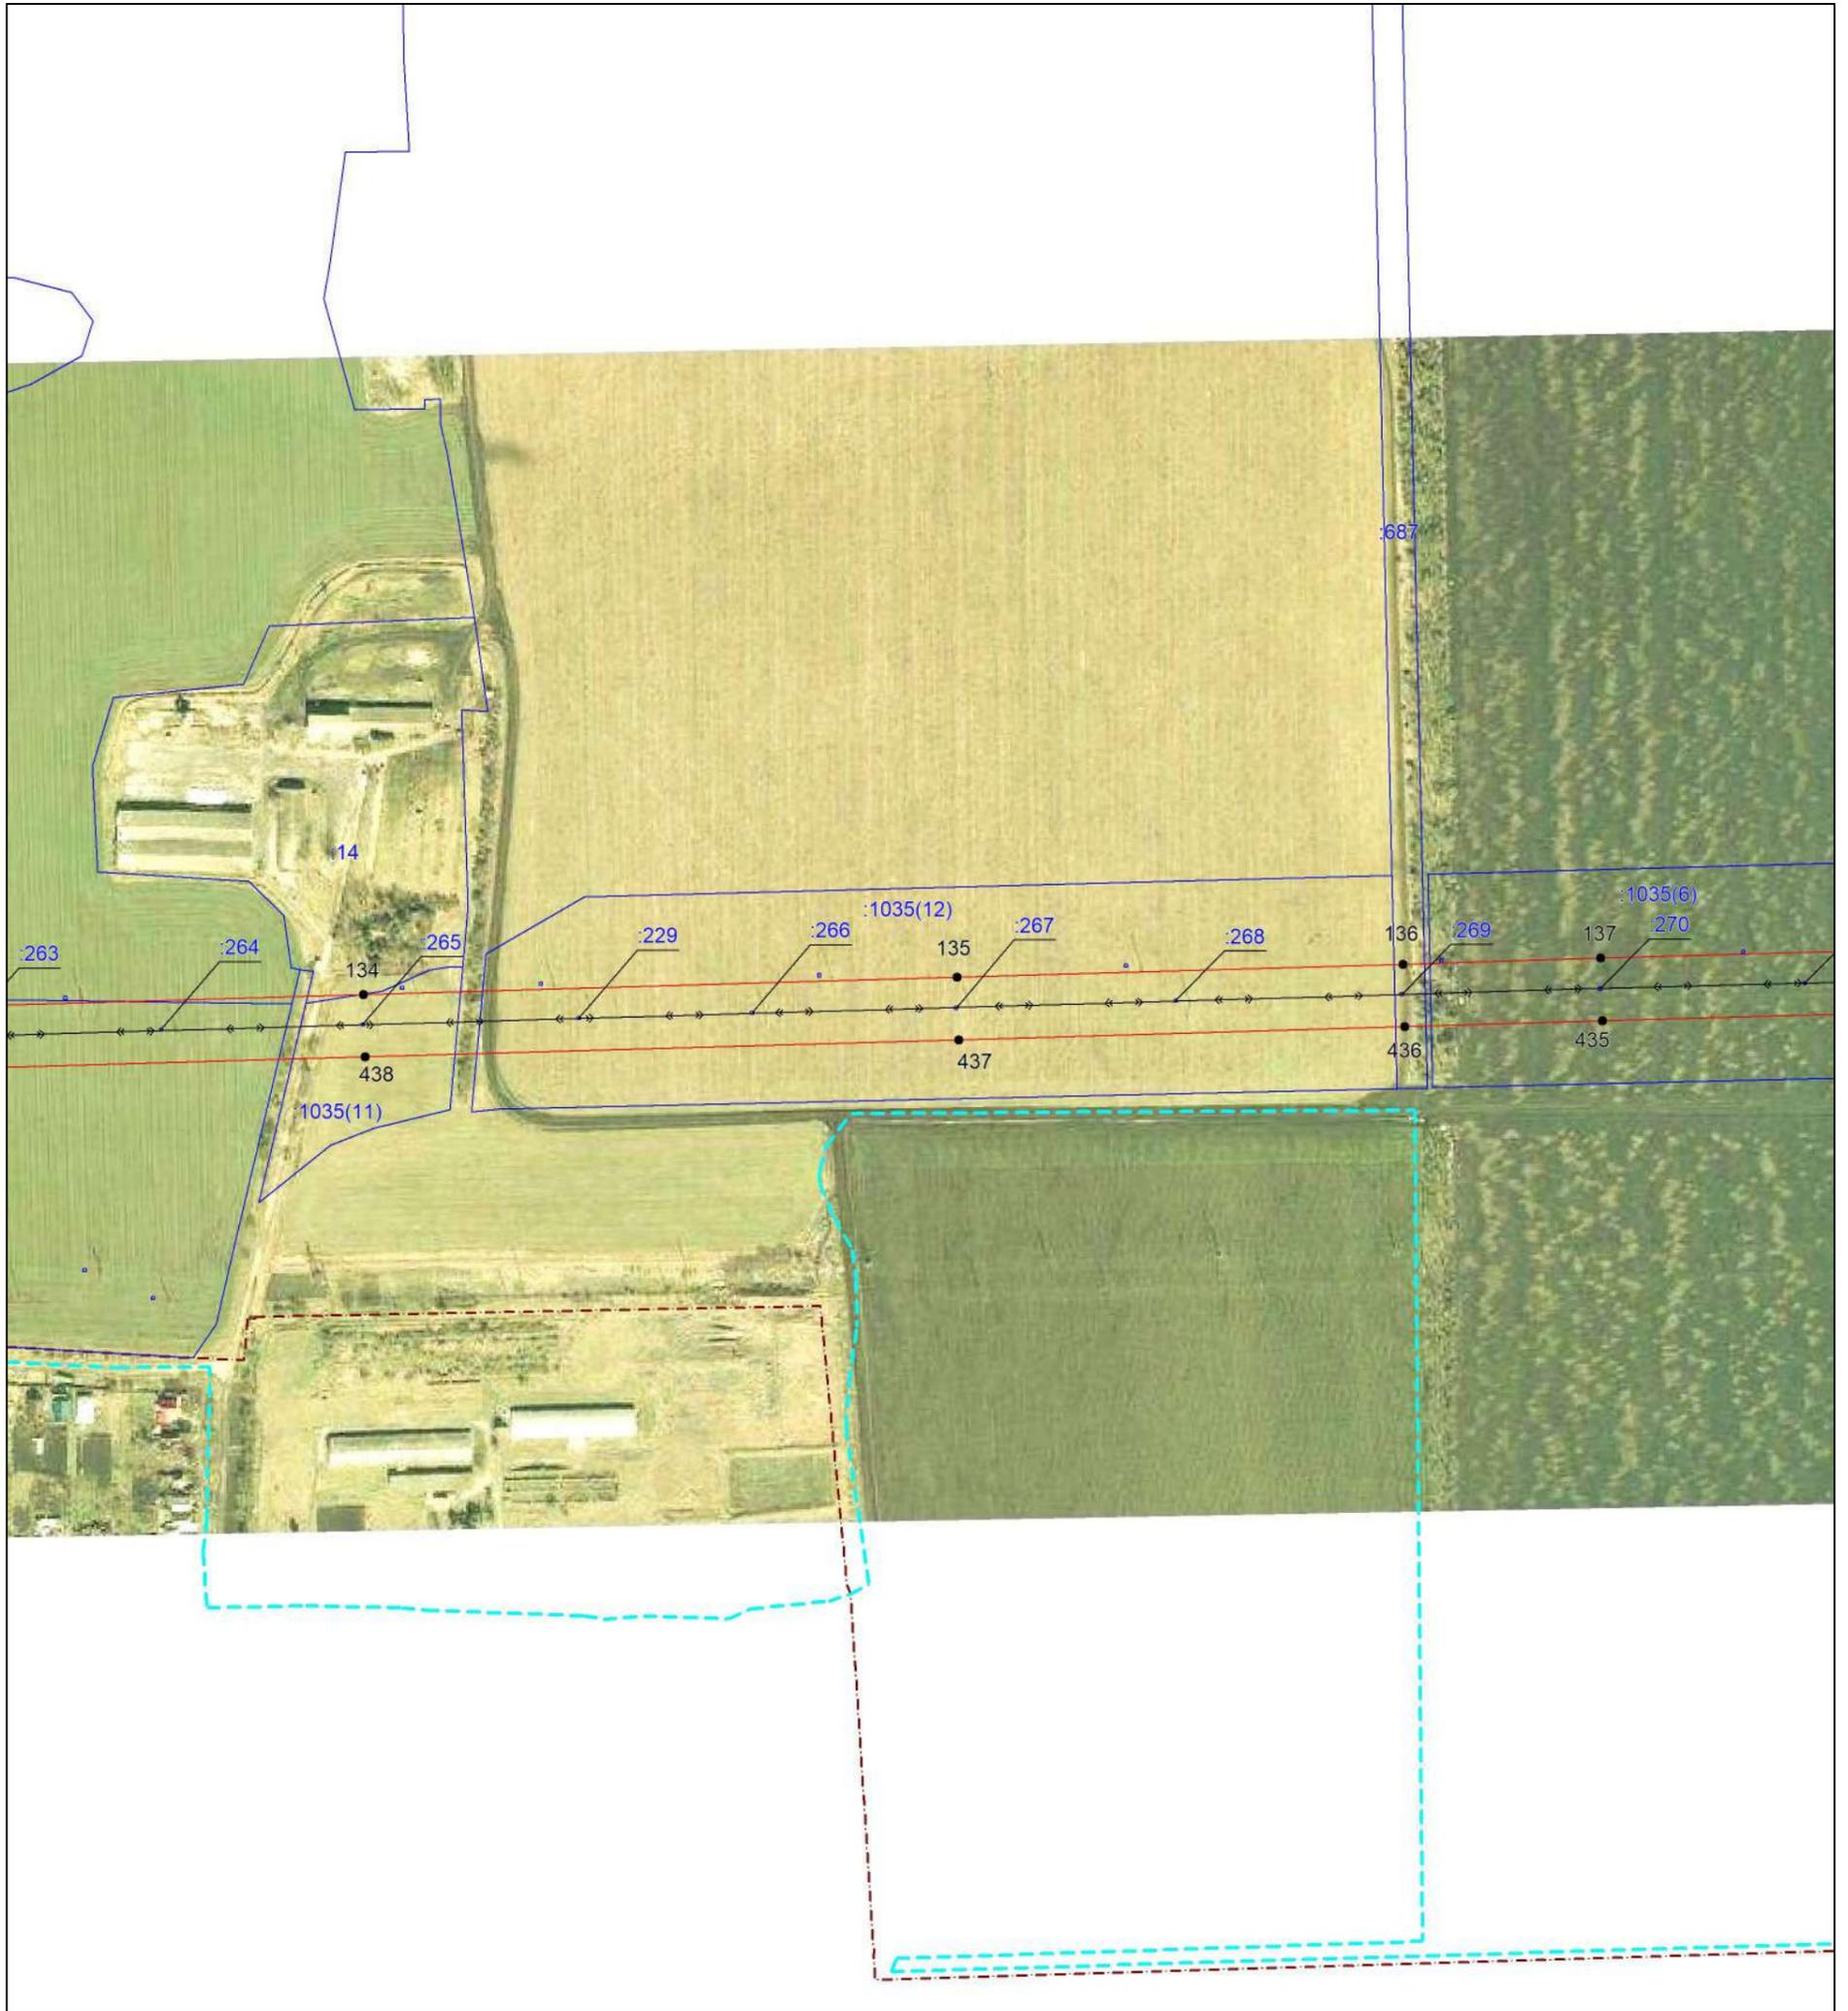

Масштаб 1:5000

Используемые условные знаки и обозначения:


-  — проектная граница публичного сервитута,
-  — местоположение инженерного сооружения,
-  — установленная граница муниципального образования,
-  — установленная граница населенного пункта,
-  — границы земельных участков, в отношении которых испрашивается публичный сервитут,
-  — граница кадастрового квартала,
-  — обозначение и номер характерной точки границы публичного сервитута,
- 23:12:1002000 — номер кадастрового квартала,
- :1113 — кадастровые номера земельных участков, в отношении которых испрашивается публичный сервитут

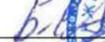Подпись  Бондаренко Е. А. Дата 03 июня 2025 г.

Место для оттиска печати (при наличии) лица, составившего описание местоположения границ объекта



Выносной лист №17

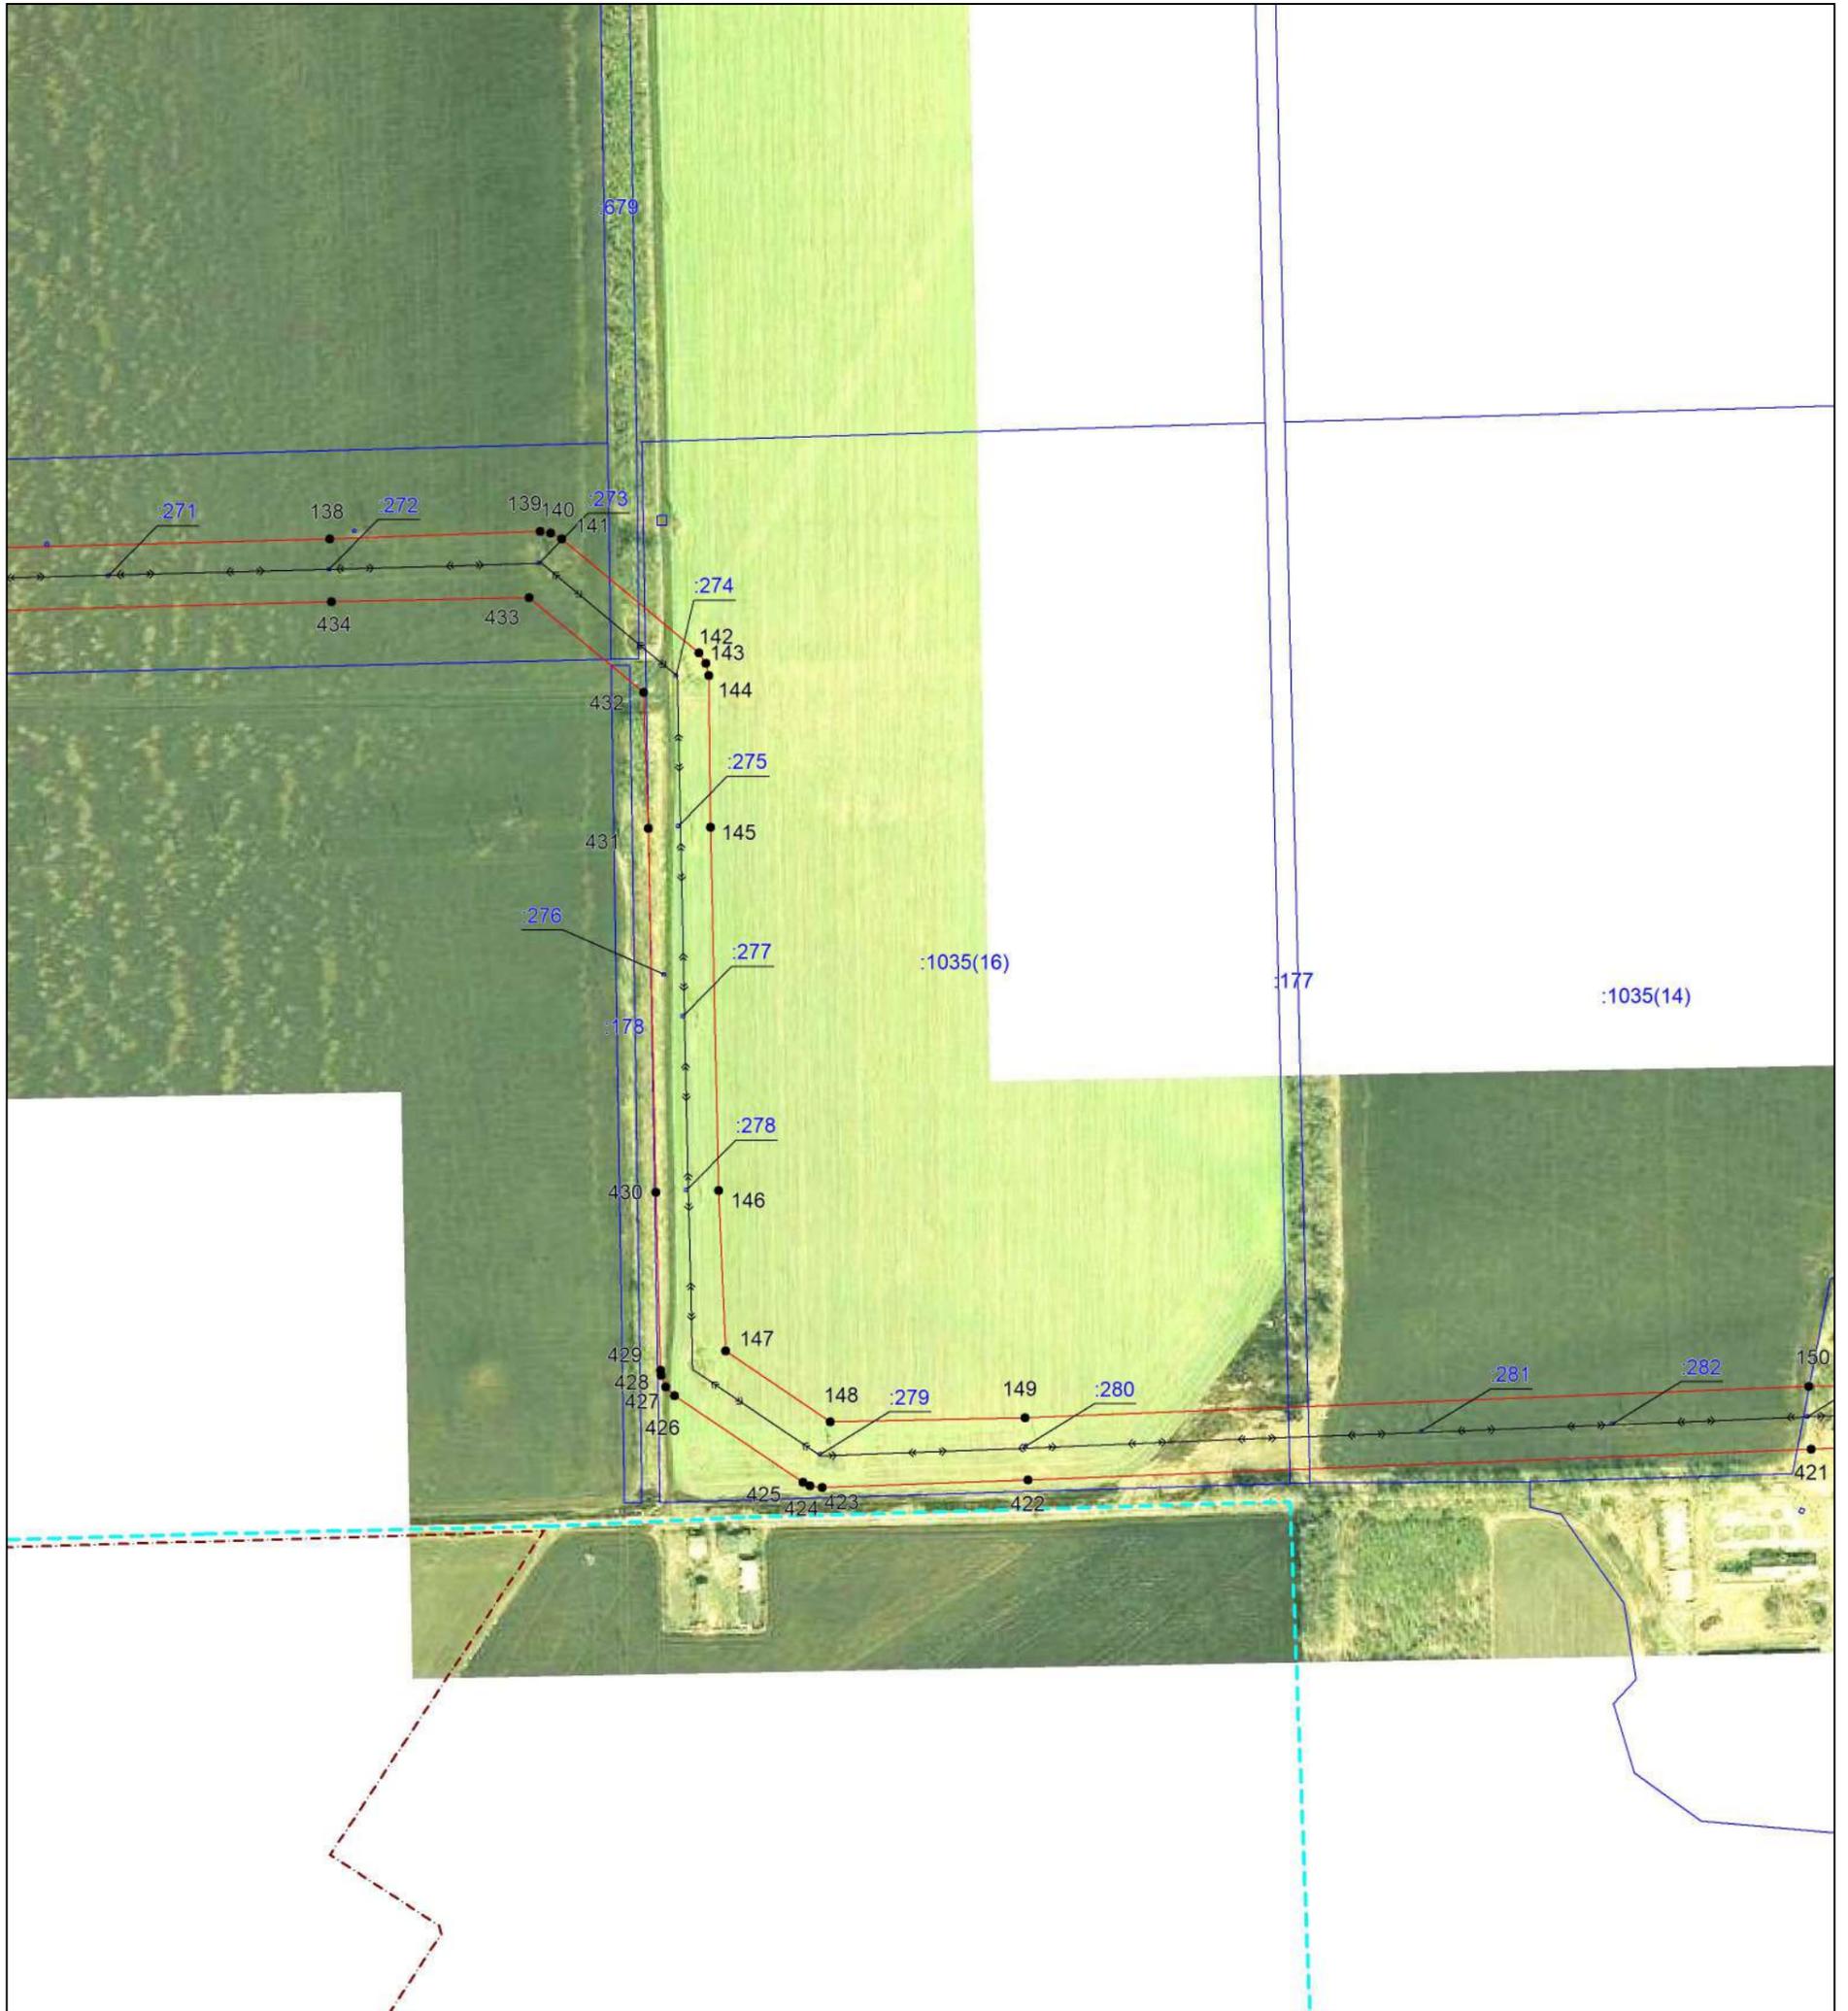

Масштаб 1:5000

Используемые условные знаки и обозначения:


- — проектная граница публичного сервитута,
- <<—>>— — местоположение инженерного сооружения,
- — установленная граница муниципального образования,
- - - — установленная граница населенного пункта,
- — границы земельных участков, в отношении которых испрашивается публичный сервитут,
- - - — граница кадастрового квартала,
- — обозначение и номер характерной точки границы публичного сервитута,
- 23:12:1002000 — номер кадастрового квартала,
- :1113 — кадастровые номера земельных участков, в отношении которых испрашивается публичный сервитут

Подпись *Бондаренко Е. А.* Бондаренко Е. А. Дата 03 июня 2025 г.

Место для оттиска печати (при наличии) лица, составившего описание местоположения границ объекта



Выносной лист №18

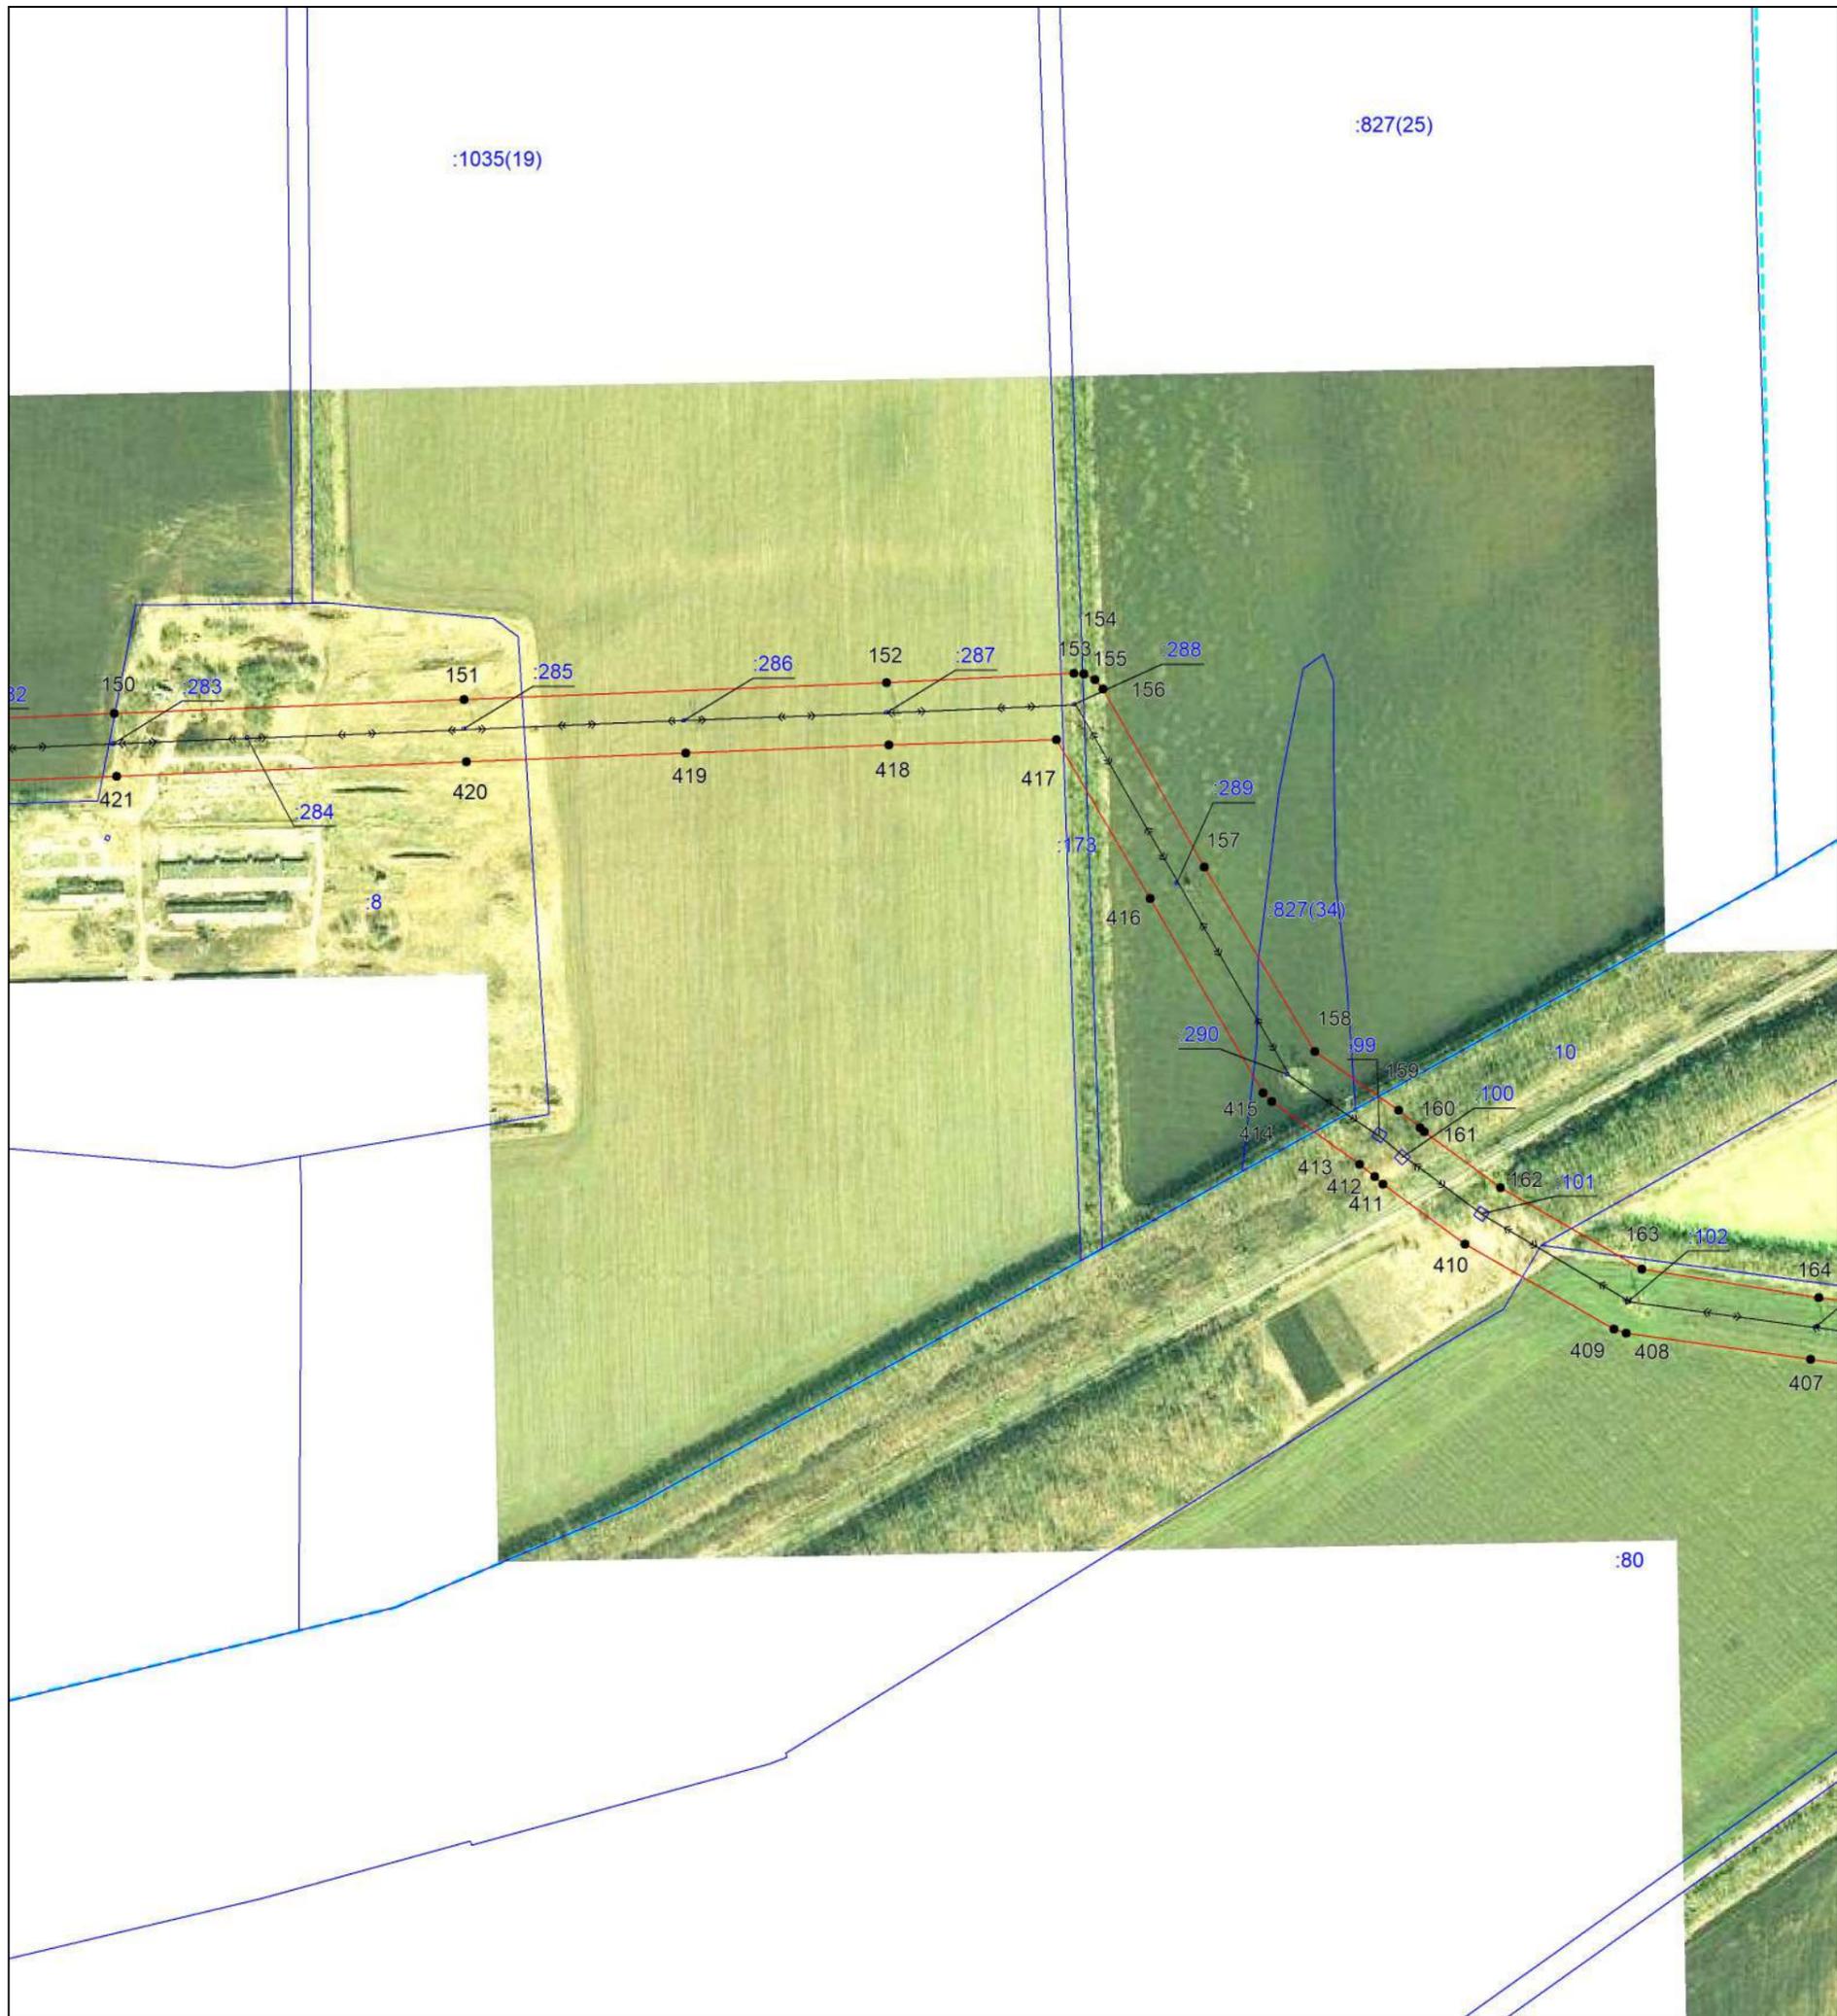

Масштаб 1:5000

Используемые условные знаки и обозначения:

- — проектная граница публичного сервитута,
- — местоположение инженерного сооружения,
- — установленная граница муниципального образования,
- - - — установленная граница населенного пункта,
- — границы земельных участков, в отношении которых испрашивается публичный сервитут,
- - - — граница кадастрового квартала,
- — обозначение и номер характерной точки границы публичного сервитута,
- 2 — номер кадастрового квартала,
- 23:12:1002000 — номер кадастрового квартала,
- :1113 — кадастровые номера земельных участков, в отношении которых испрашивается публичный сервитут

Подпись *Бондаренко Е. А.* Бондаренко Е. А. Дата 03 июня 2025 г.

Место для оттиска печати (при наличии) лица, составившего описание местоположения границ объекта



Выносной лист №19



Масштаб 1:5000


Используемые условные знаки и обозначения:

-  — проектная граница публичного сервитута,
-  — местоположение инженерного сооружения,
-  — установленная граница муниципального образования,
-  — установленная граница населенного пункта,
-  — границы земельных участков, в отношении которых испрашивается публичный сервитут,
-  — граница кадастрового квартала,
-  — обозначение и номер характерной точки границы публичного сервитута,
-  — номер кадастрового квартала,
-  — кадастровые номера земельных участков, в отношении которых испрашивается публичный сервитут

Подпись  Бондаренко Е. А. Дата 03 июня 2025 г.

Место для оттиска печати (при наличии) лица, составившего описание местоположения границ объекта



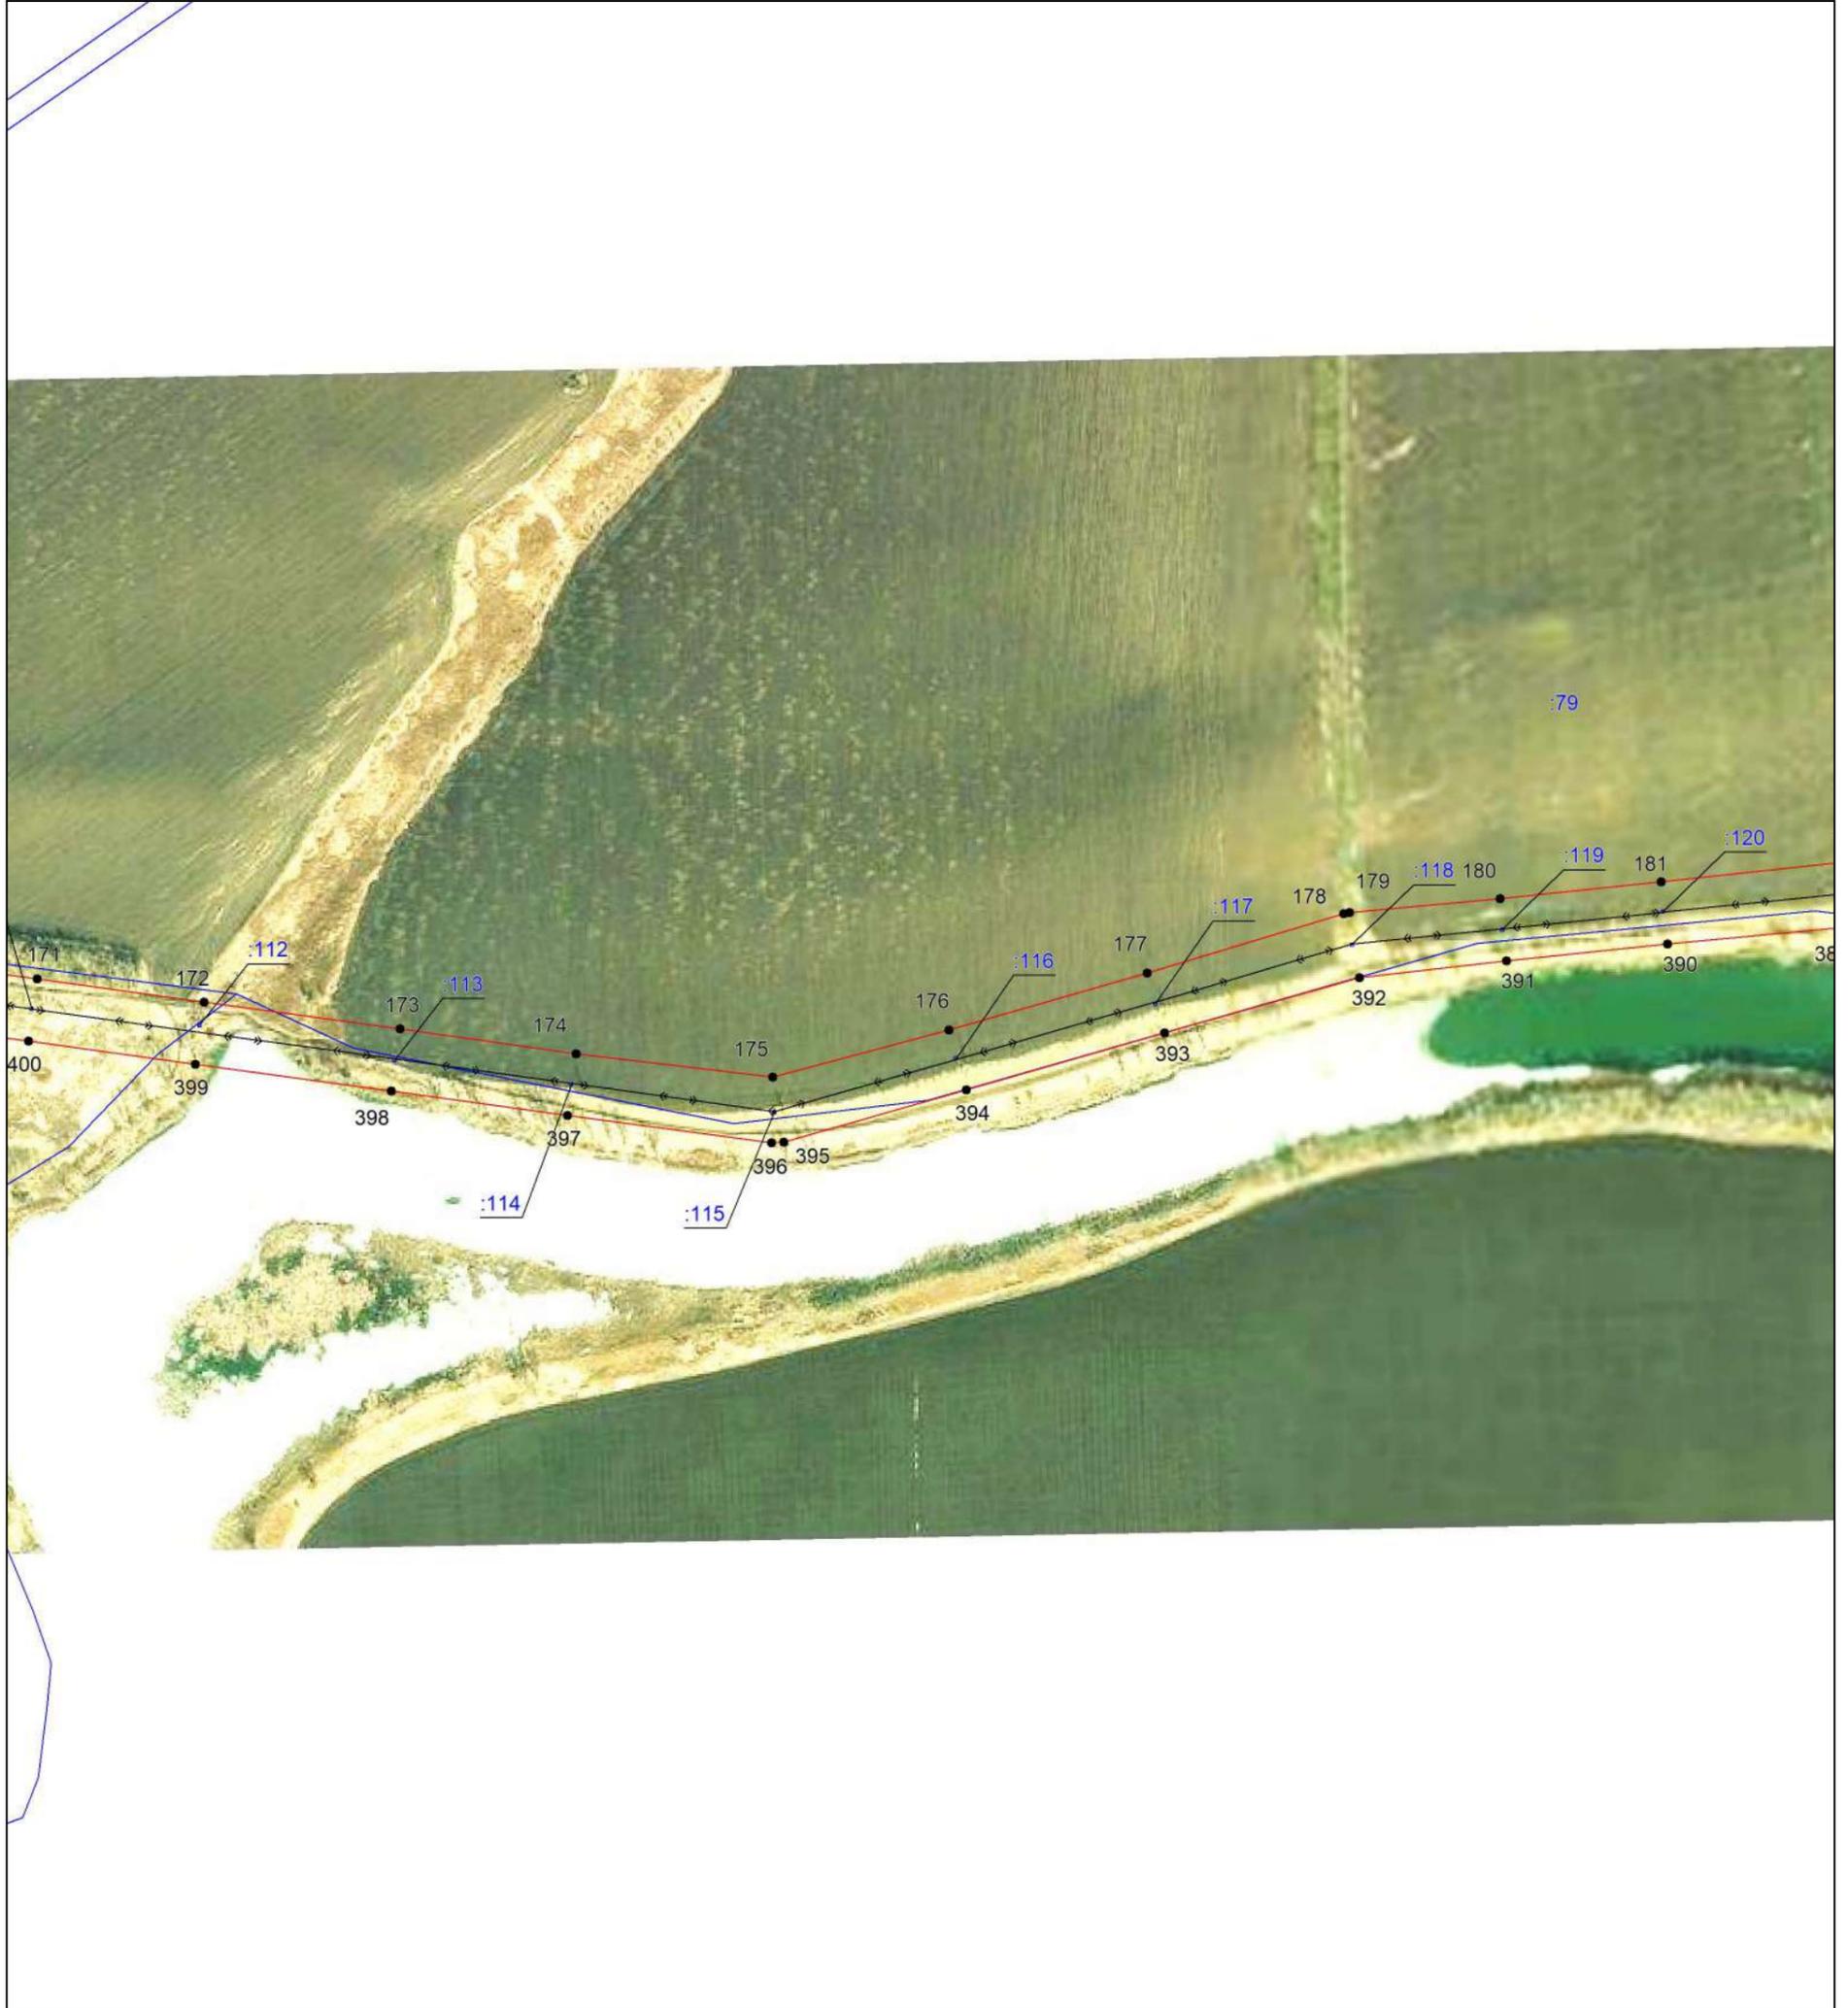

Масштаб 1:5000

Используемые условные знаки и обозначения:

-  — проектная граница публичного сервитута,
-  — местоположение инженерного сооружения,
-  — установленная граница муниципального образования,
-  — установленная граница населенного пункта,
-  — границы земельных участков, в отношении которых испрашивается публичный сервитут,
-  — граница кадастрового квартала,
-  — обозначение и номер характерной точки границы публичного сервитута,
-  — номер кадастрового квартала,
-  — кадастровые номера земельных участков, в отношении которых испрашивается публичный сервитут

Подпись  Бондаренко Е. А. Дата 03июня 2025 г.




Место для оттиска печати (при наличии) лица, составившего описание местоположения границ объекта





Масштаб 1:5000


Используемые условные знаки и обозначения:

   -  — проектная граница публичного сервитута,
-  — местоположение инженерного сооружения,
-  — установленная граница муниципального образования,
-  — установленная граница населенного пункта,
-  — границы земельных участков, в отношении которых испрашивается публичный сервитут,
-  — граница кадастрового квартала,
-  — обозначение и номер характерной точки границы публичного сервитута,
-  — номер кадастрового квартала,
-  — кадастровые номера земельных участков, в отношении которых испрашивается публичный сервитут

Подпись  Бондаренко Е. А. Дата 03 июня 2025 г.

Место для оттиска печати (при наличии) лица, составившего описание местоположения границ объекта



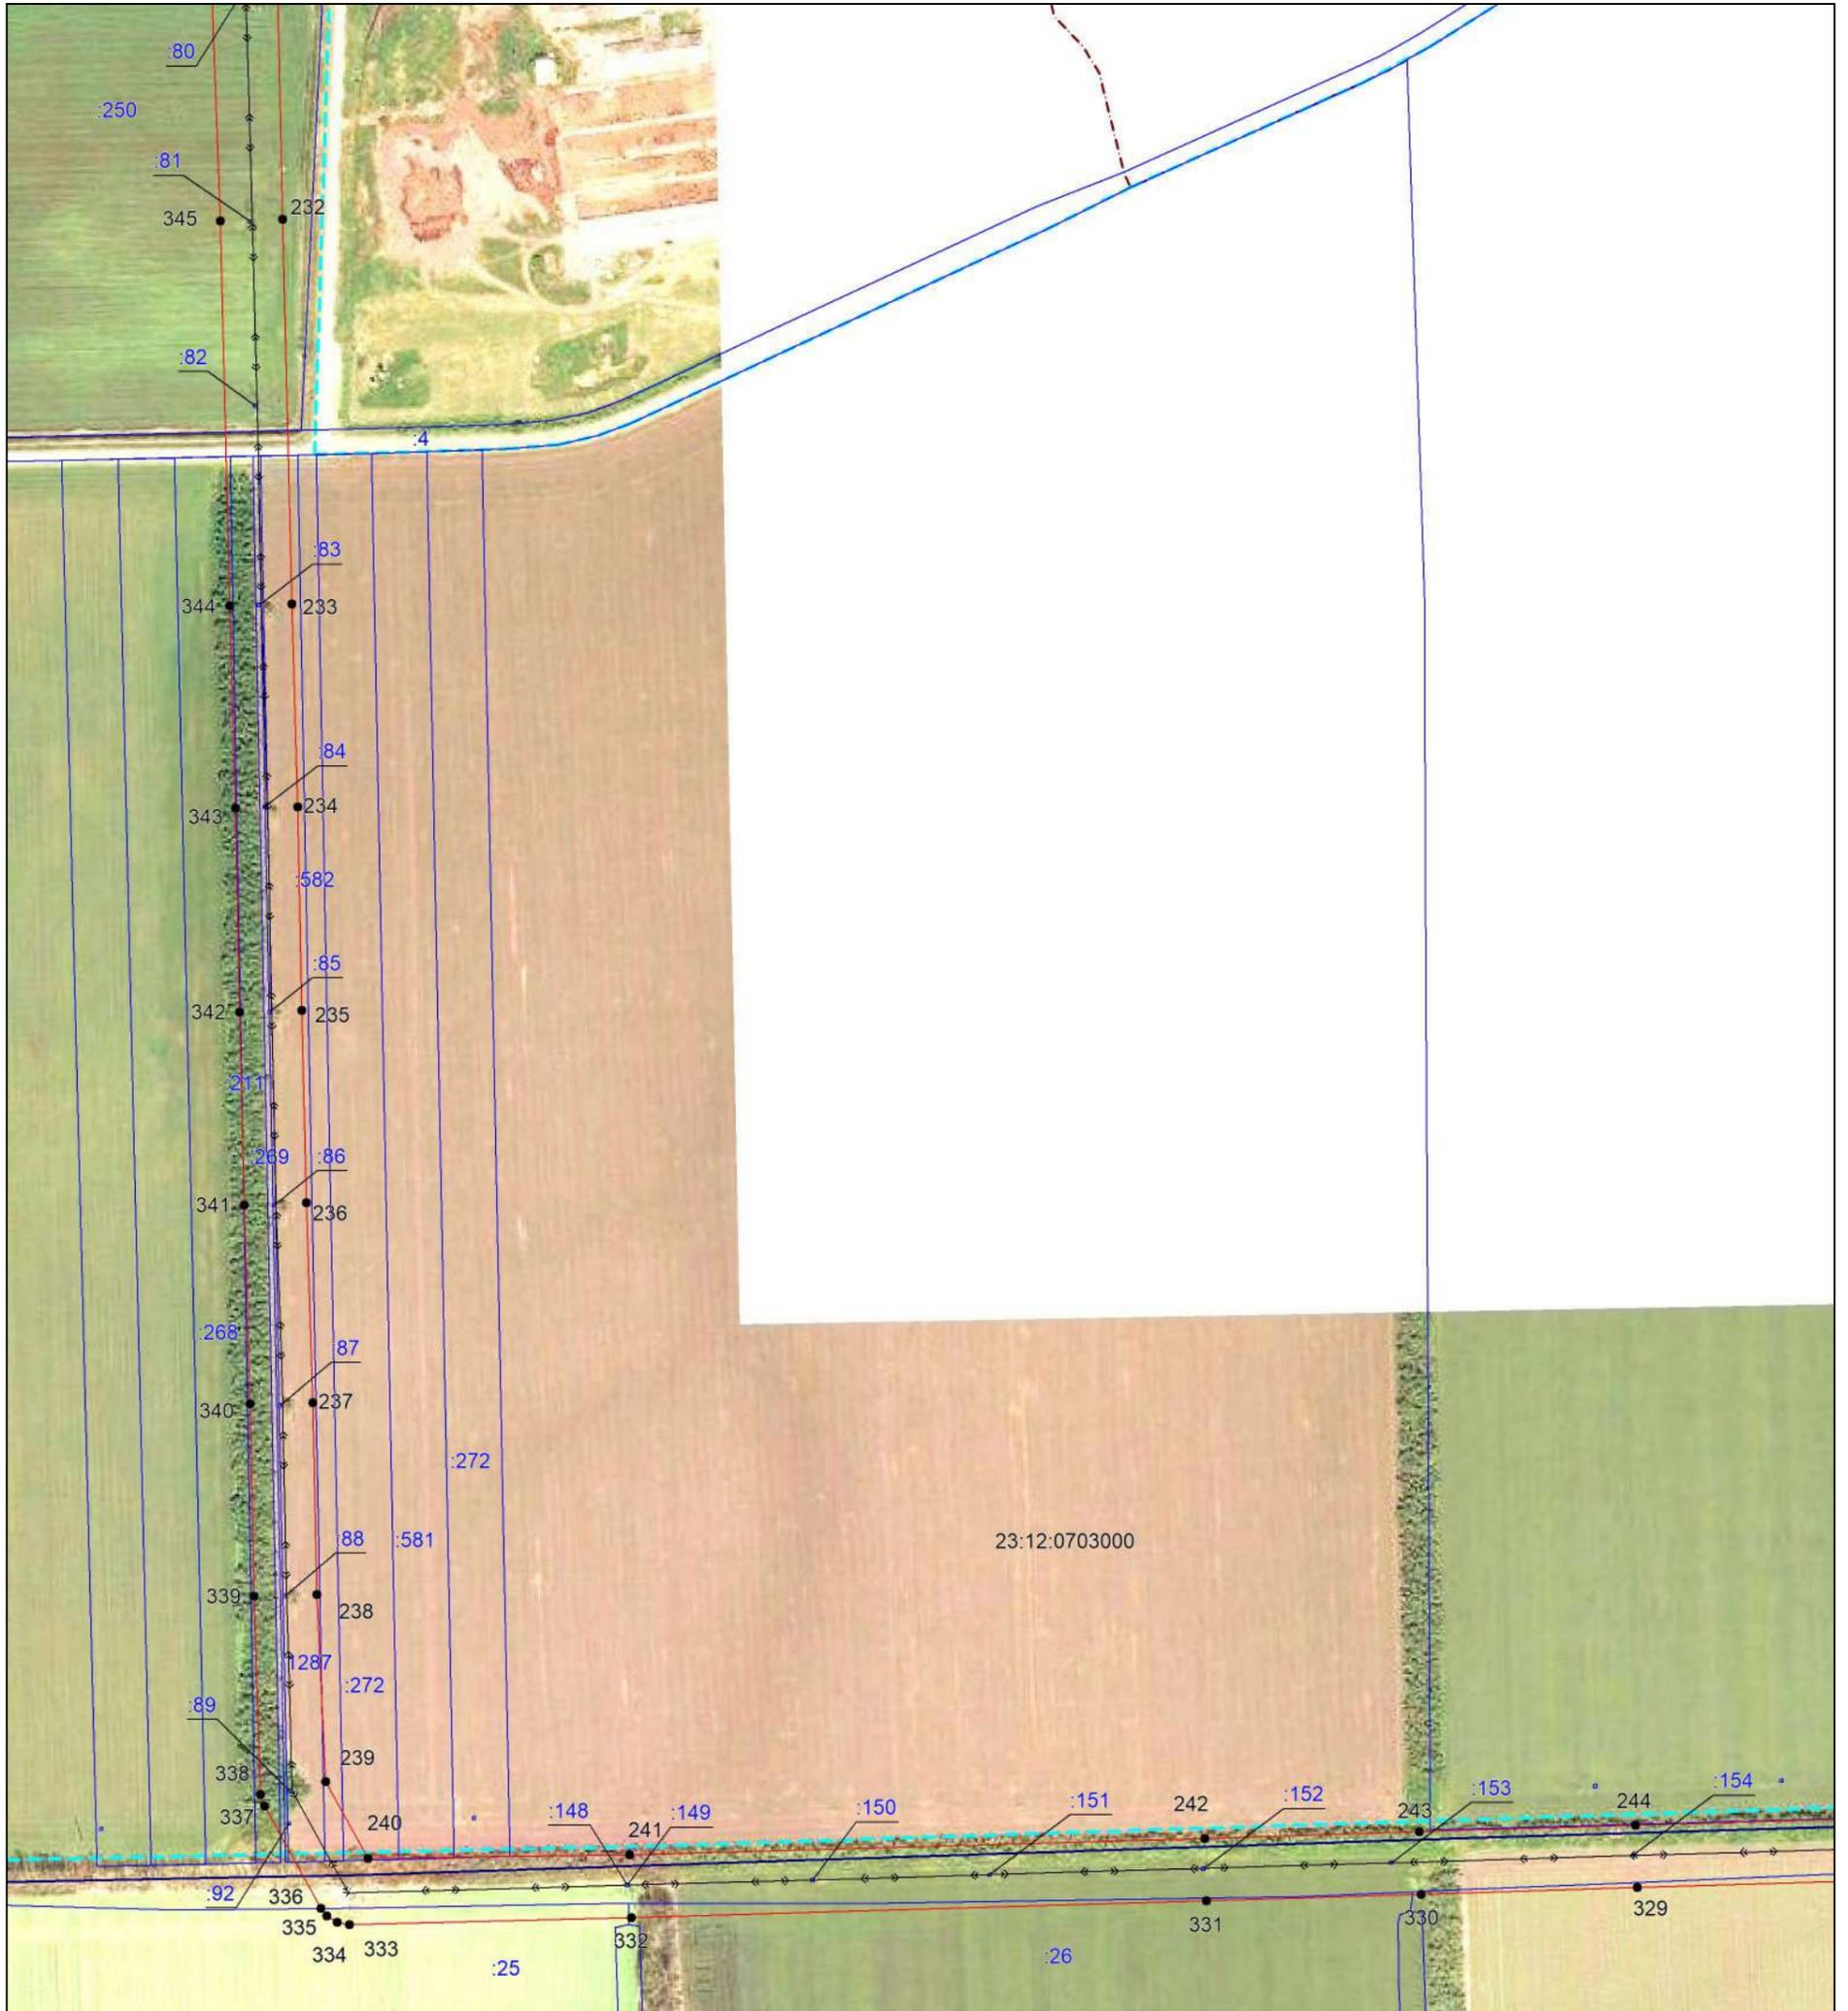

Масштаб 1:5000

Используемые условные знаки и обозначения:

- — проектная граница публичного сервитута,
- << >>— — местоположение инженерного сооружения,
- - - — установленная граница муниципального образования,
- - - — установленная граница населенного пункта,
- — границы земельных участков, в отношении которых испрашивается публичный сервитут,
- - - — граница кадастрового квартала,
- — обозначение и номер характерной точки границы публичного сервитута,
- 23:12:1002000 — номер кадастрового квартала,
- :1113 — кадастровые номера земельных участков, в отношении которых испрашивается публичный сервитут

Подпись *Бондаренко Е. А.* Бондаренко Е. А. Дата 03 июня 2025 г.

Место для оттиска печати (при наличии) лица, составившего описание местоположения границ объекта



Выносной лист №25



Масштаб 1:5000

Используемые условные знаки и обозначения:


-  — проектная граница публичного сервитута,
-  — местоположение инженерного сооружения,
-  — установленная граница муниципального образования,
-  — установленная граница населенного пункта,
-  — границы земельных участков, в отношении которых испрашивается публичный сервитут,
-  — граница кадастрового квартала,
-  — обозначение и номер характерной точки границы публичного сервитута,
-  — номер кадастрового квартала,
-  — кадастровые номера земельных участков, в отношении которых испрашивается публичный сервитут

Подпись  Бондаренко Е. А. Дата 03 июня 2025 г.

Место для оттиска печати (при наличии) лица, составившего описание местоположения границ объекта




Выносной лист №26

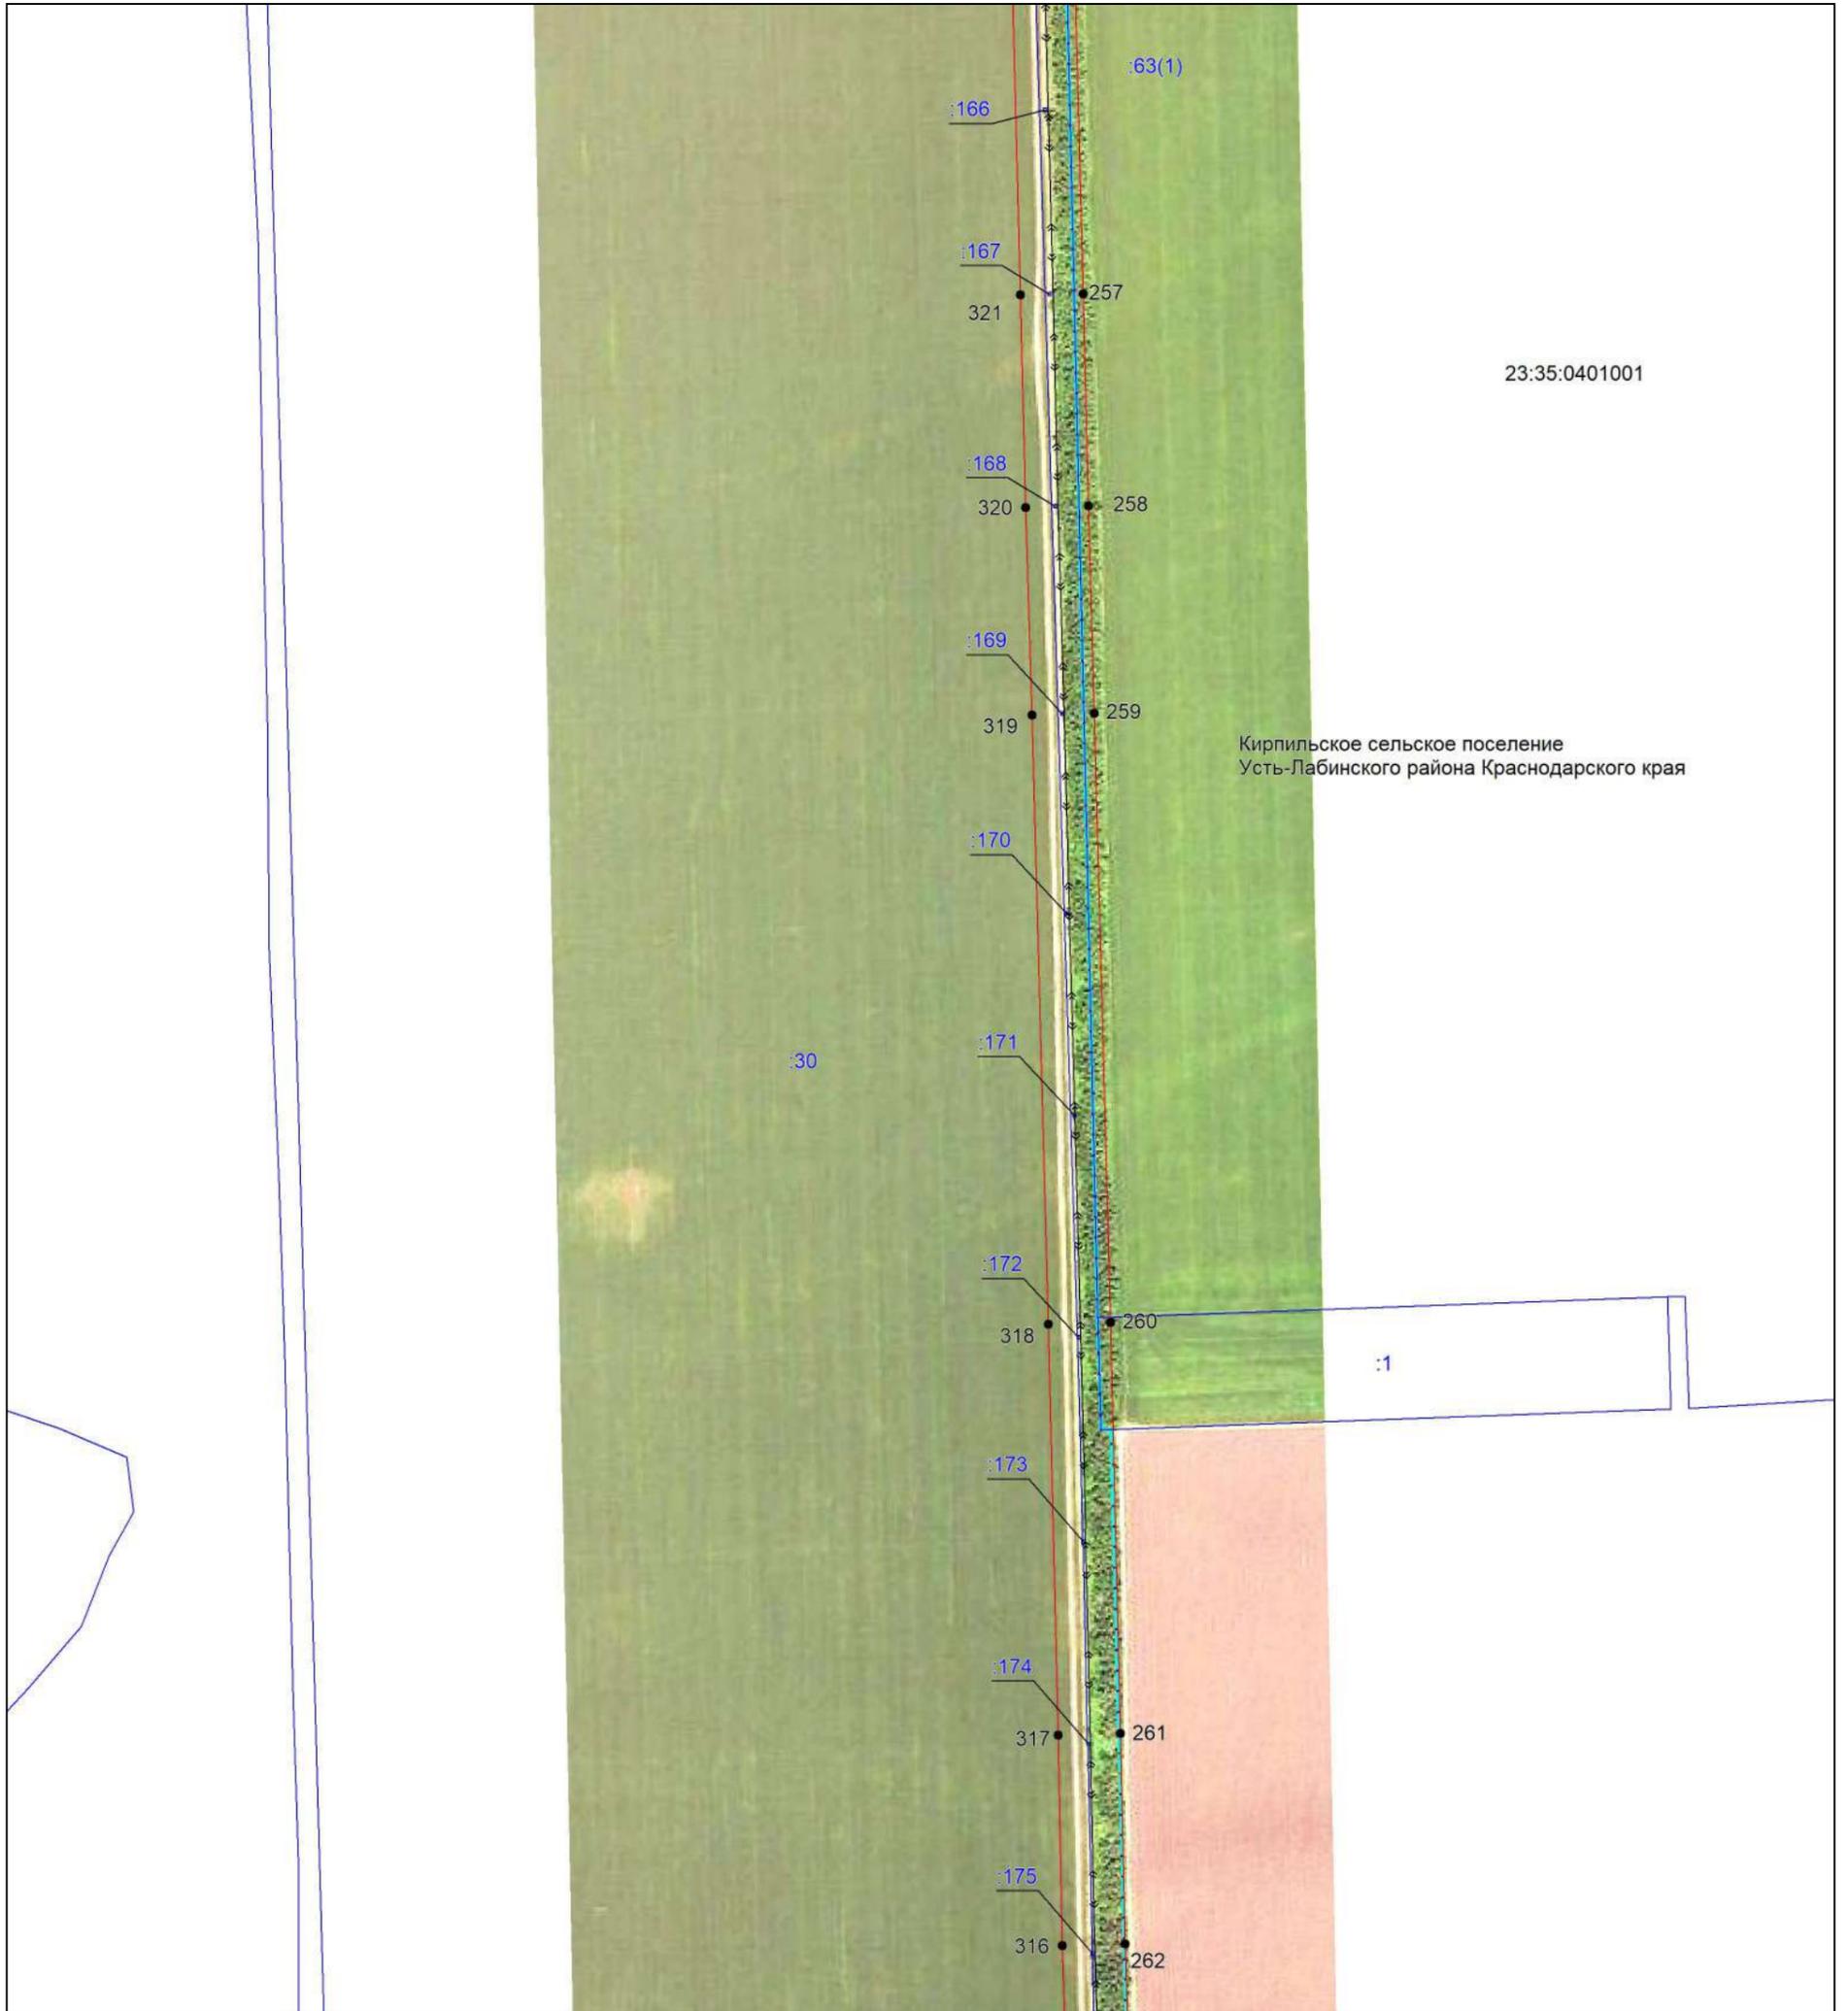

Масштаб 1:5000

Используемые условные знаки и обозначения:

 
-  — проектная граница публичного сервитута,
-  — местоположение инженерного сооружения,
-  — установленная граница муниципального образования,
-  — установленная граница населенного пункта,
-  — границы земельных участков, в отношении которых испрашивается публичный сервитут,
-  — граница кадастрового квартала,
-  — обозначение и номер характерной точки границы публичного сервитута,
-  — номер кадастрового квартала,
-  — кадастровые номера земельных участков, в отношении которых испрашивается публичный сервитут

Подпись  Бондаренко Е. А. Дата 03 июня 2025 г.

Место для оттиска печати (при наличии) лица, составившего описание местоположения границ объекта



Выносной лист №27

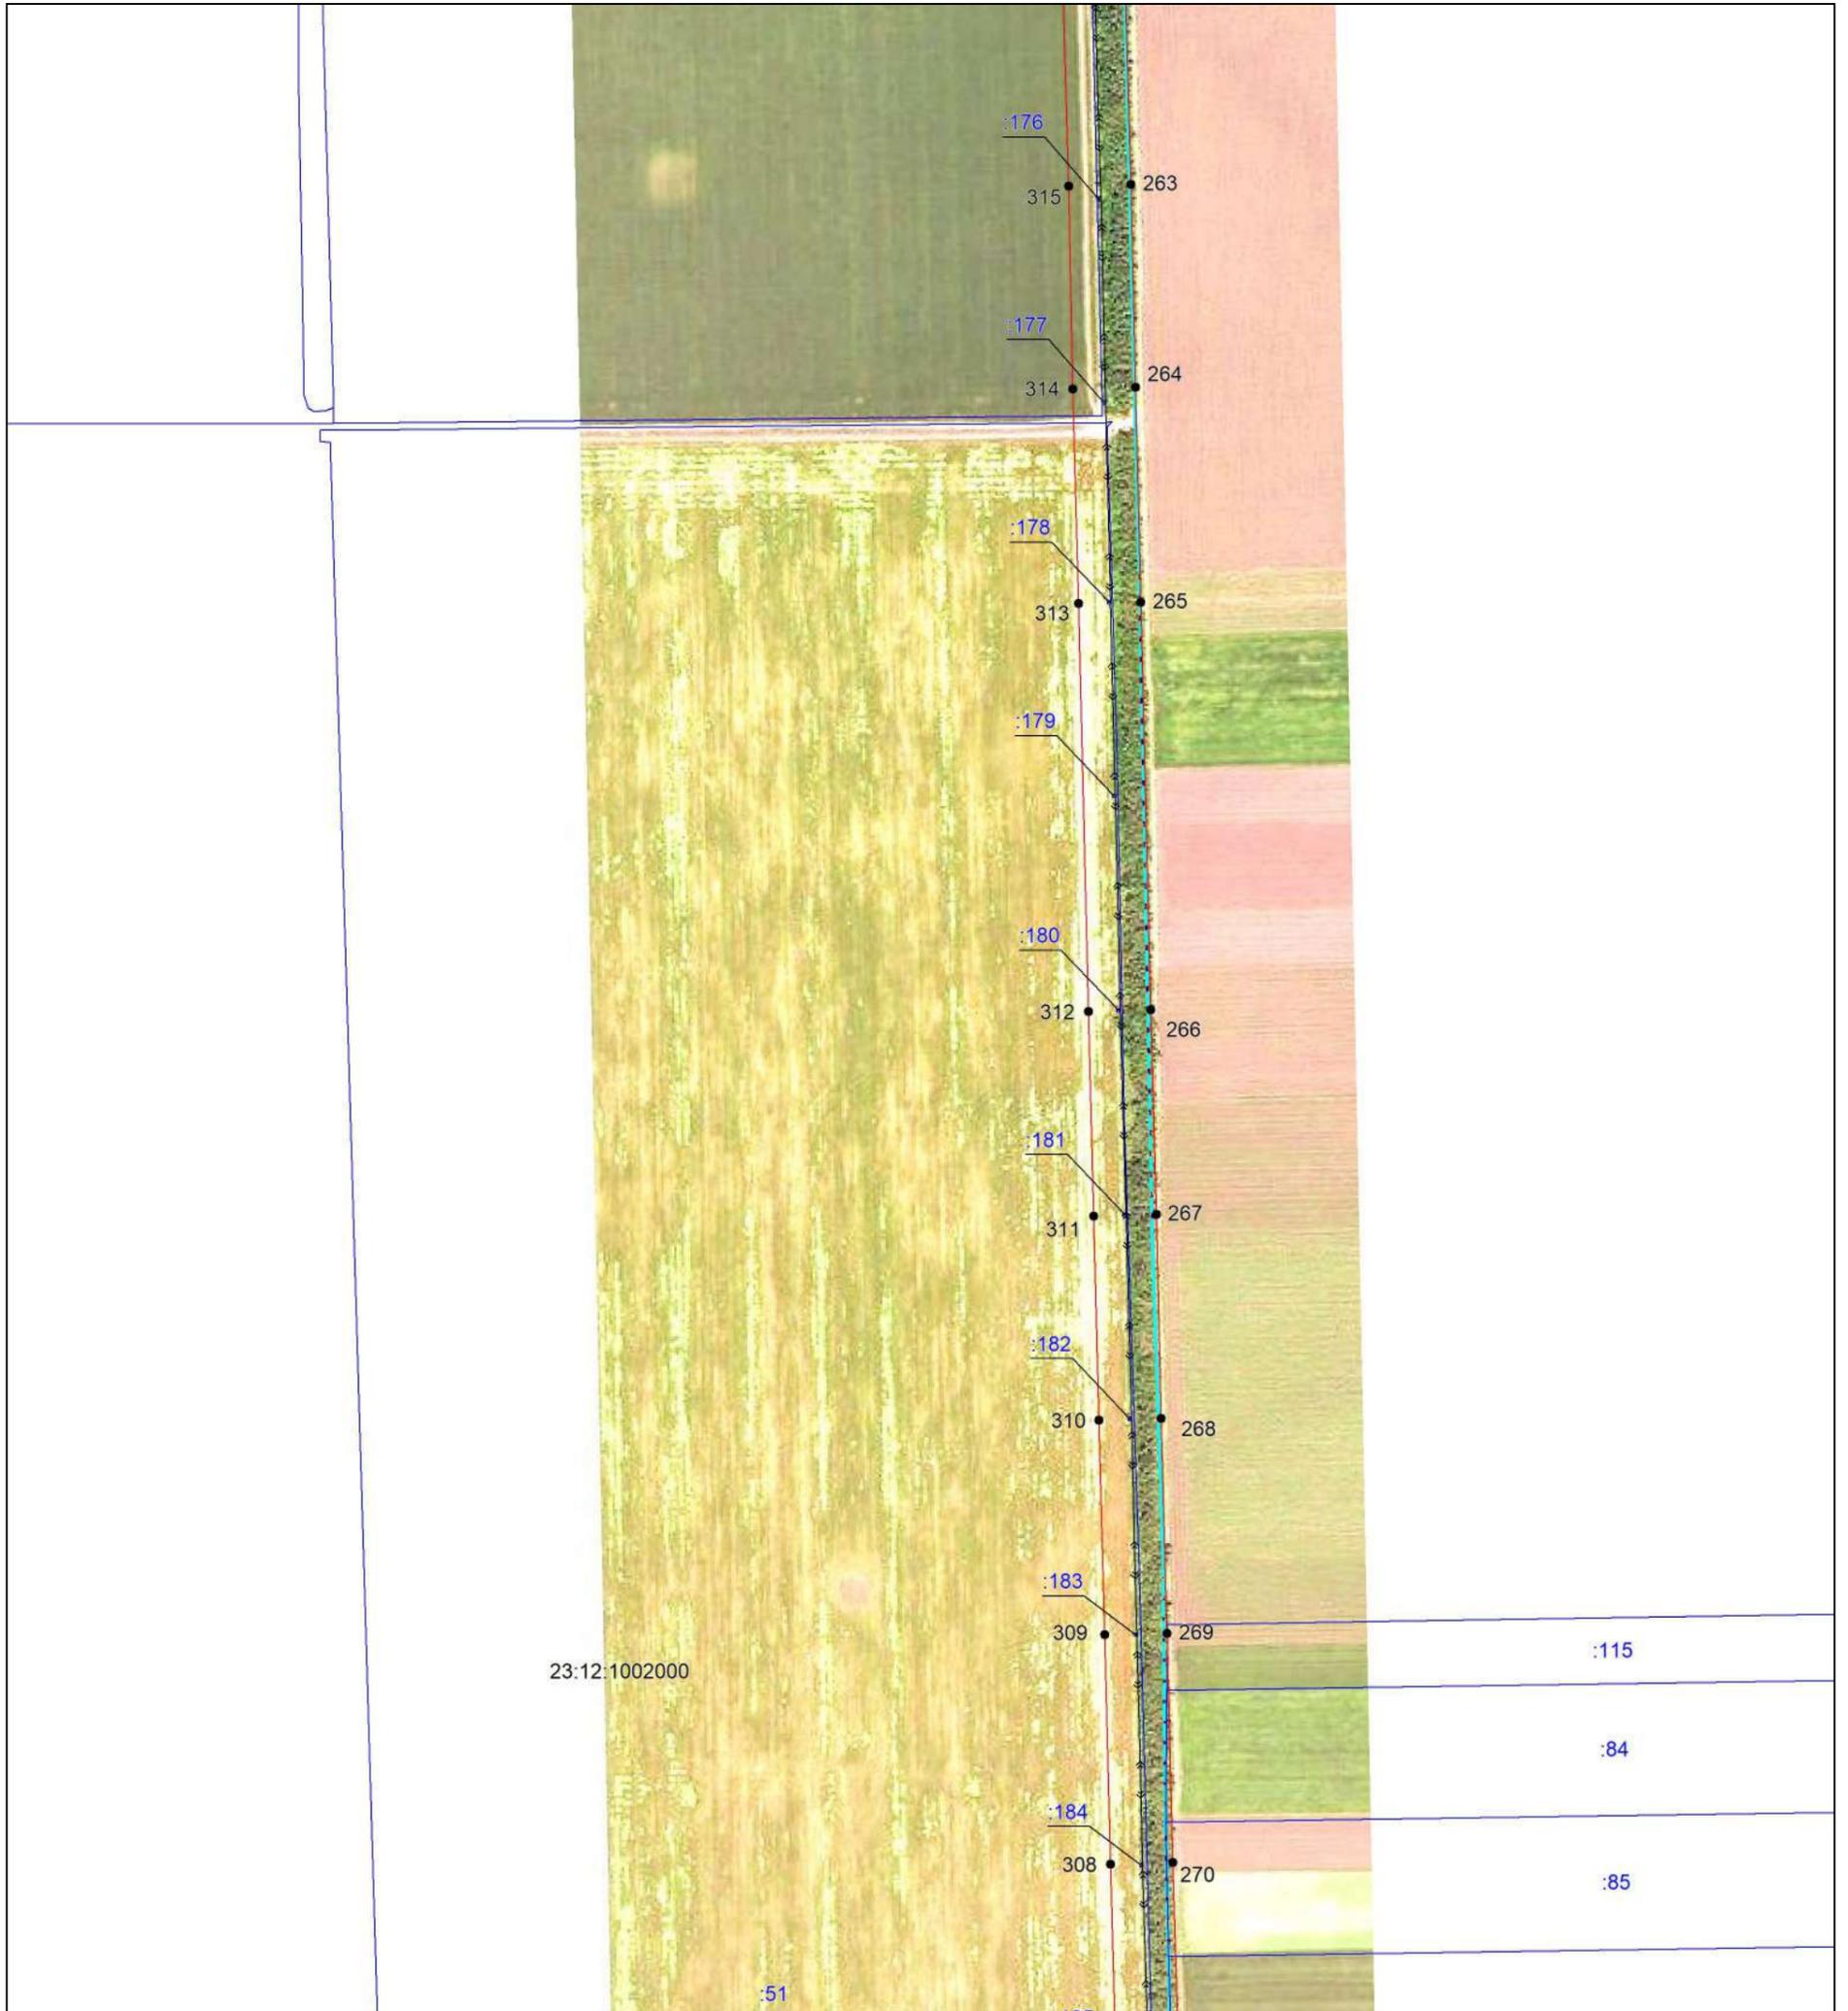

Масштаб 1:5000

Используемые условные знаки и обозначения:


-  — проектная граница публичного сервитута,
-  — местоположение инженерного сооружения,
-  — установленная граница муниципального образования,
-  — установленная граница населенного пункта,
-  — границы земельных участков, в отношении которых испрашивается публичный сервитут,
-  — граница кадастрового квартала,
-  — обозначение и номер характерной точки границы публичного сервитута,
-  — номер кадастрового квартала,
-  — кадастровые номера земельных участков, в отношении которых испрашивается публичный сервитут

Подпись  Бондаренко Е. А. Дата 03июня 2025 г.

Место для оттиска печати (при наличии) лица, составившего описание местоположения границ объекта



Выносной лист №29

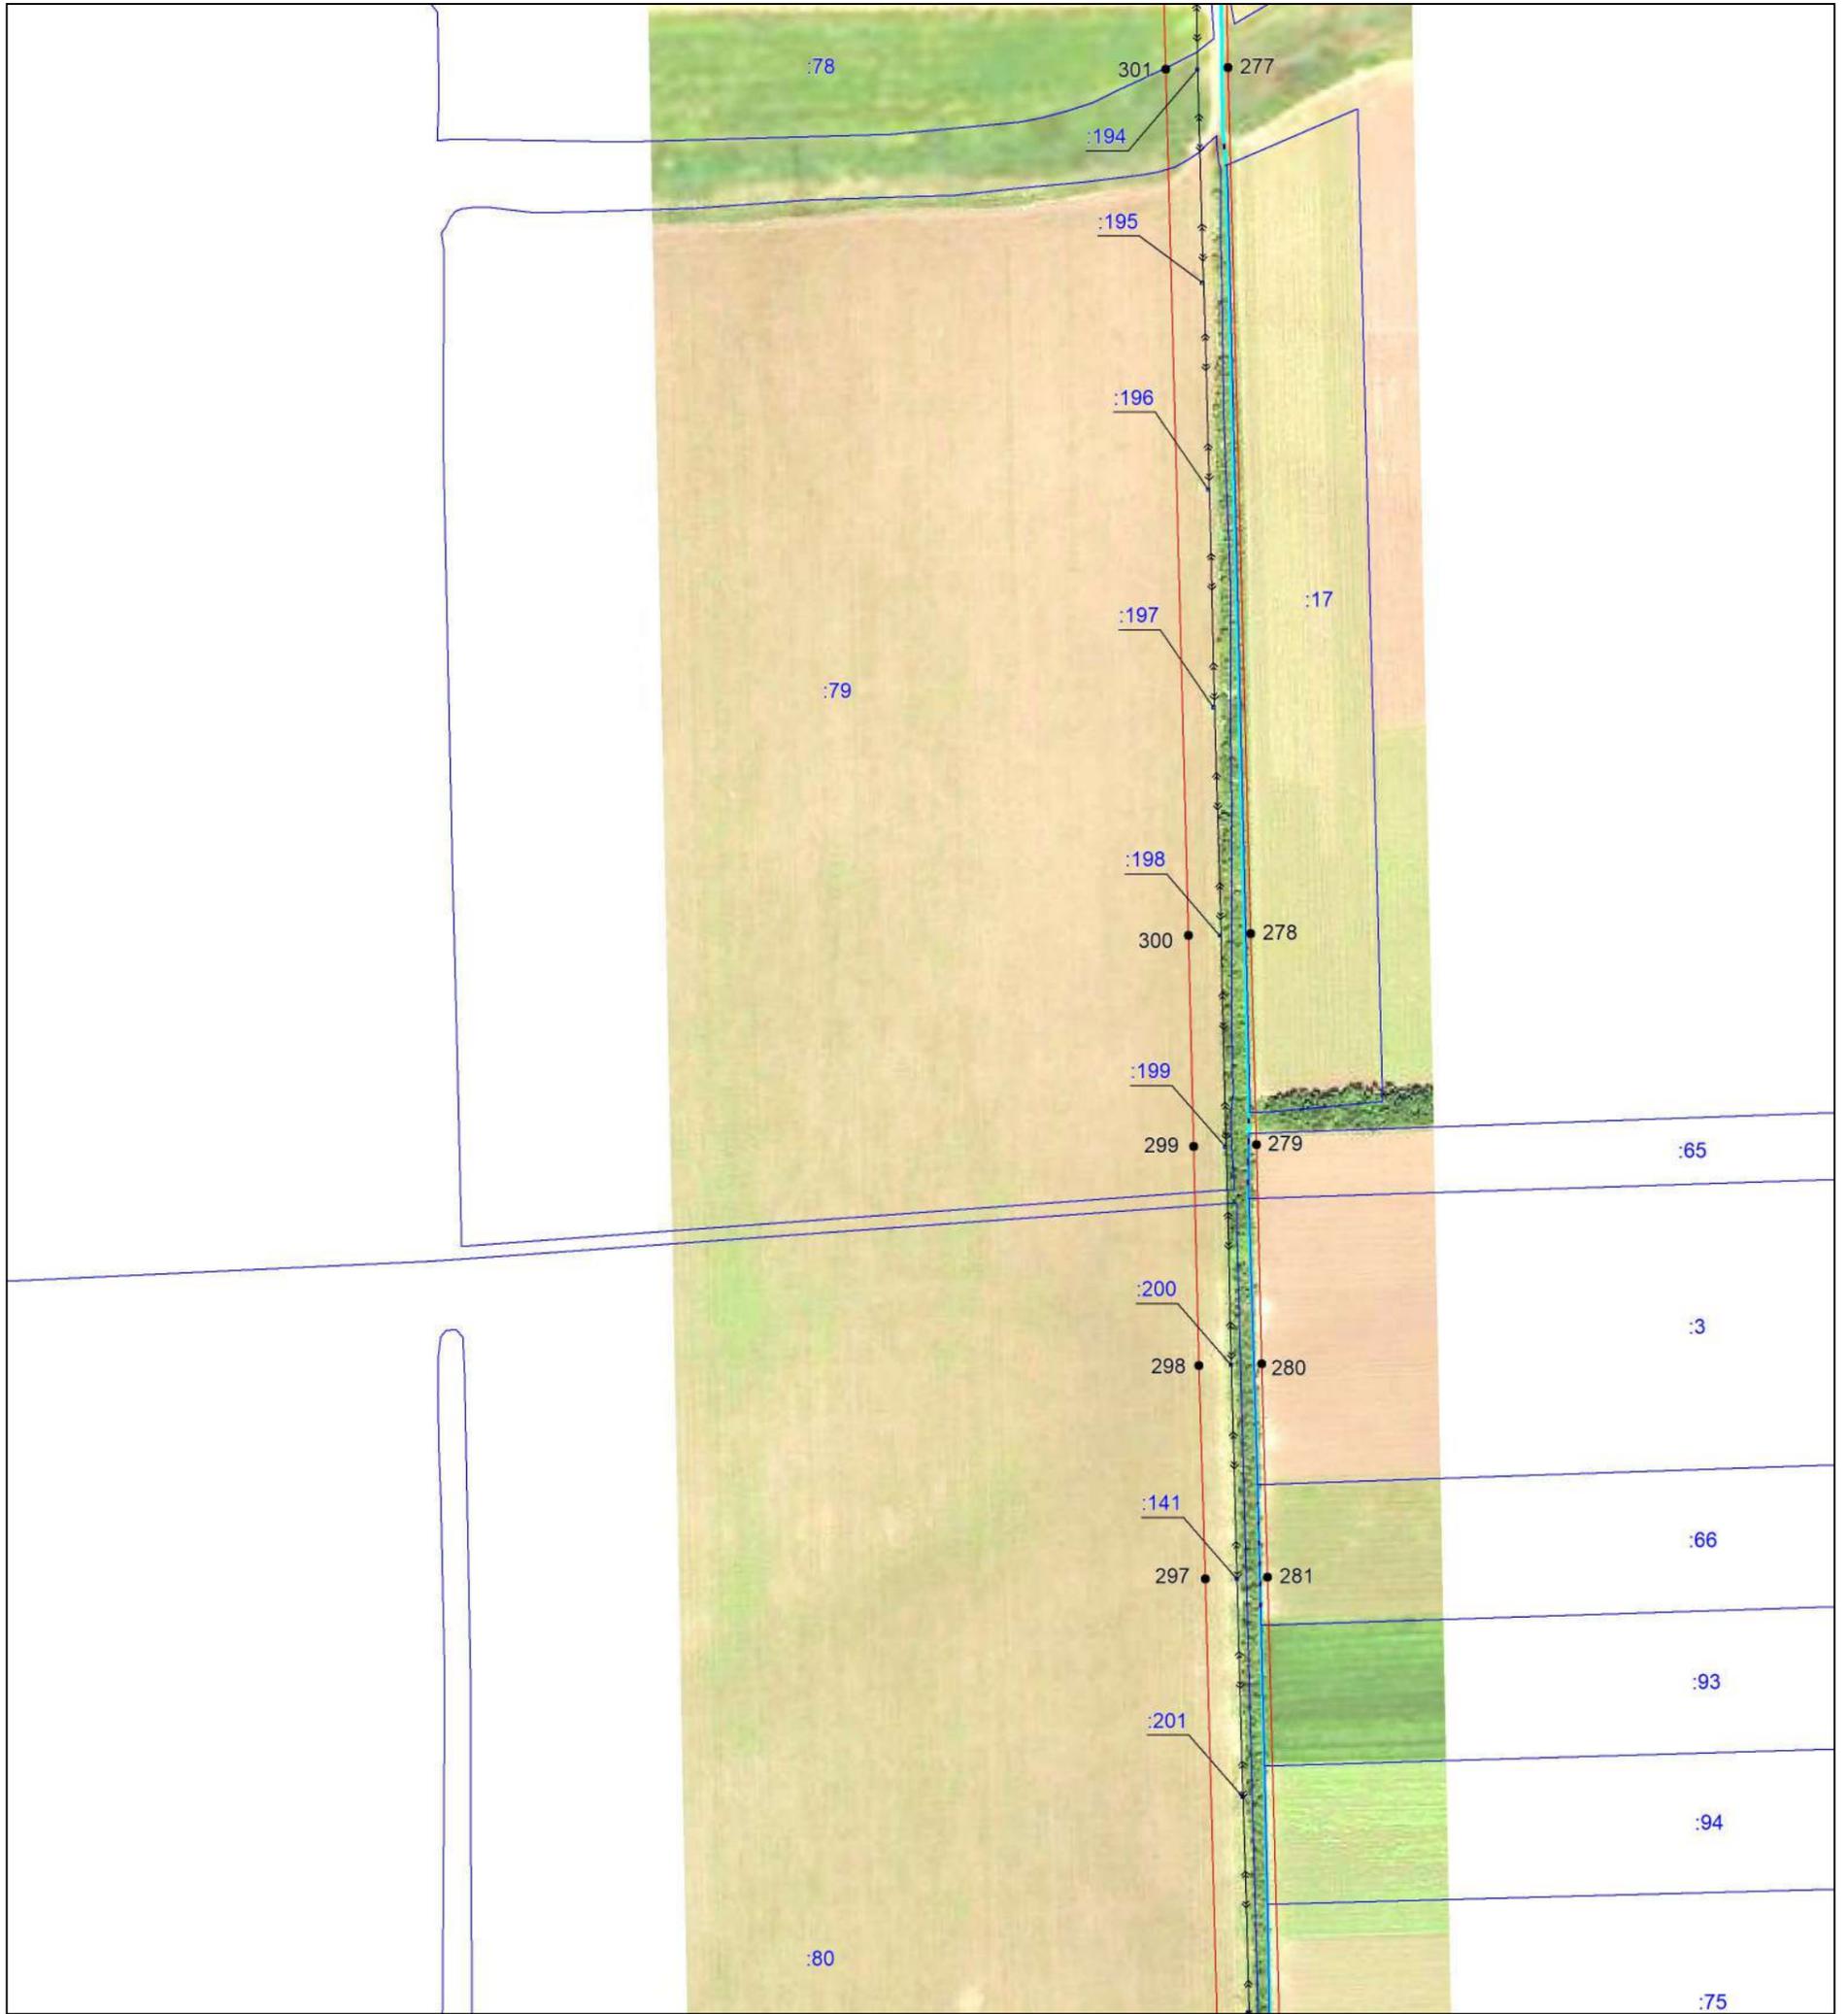

Масштаб 1:5000

Используемые условные знаки и обозначения:


-  — проектная граница публичного сервитута,
-  — местоположение инженерного сооружения,
-  — установленная граница муниципального образования,
-  — установленная граница населенного пункта,
-  — границы земельных участков, в отношении которых испрашивается публичный сервитут,
-  — граница кадастрового квартала,
-  — обозначение и номер характерной точки границы публичного сервитута,
- 23:12:1002000 — номер кадастрового квартала,
- :1113 — кадастровые номера земельных участков, в отношении которых испрашивается публичный сервитут

Подпись  Бондаренко Е. А. Дата 03 июня 2025 г.

Место для оттиска печати (при наличии) лица, составившего описание местоположения границ объекта



Выносной лист №30

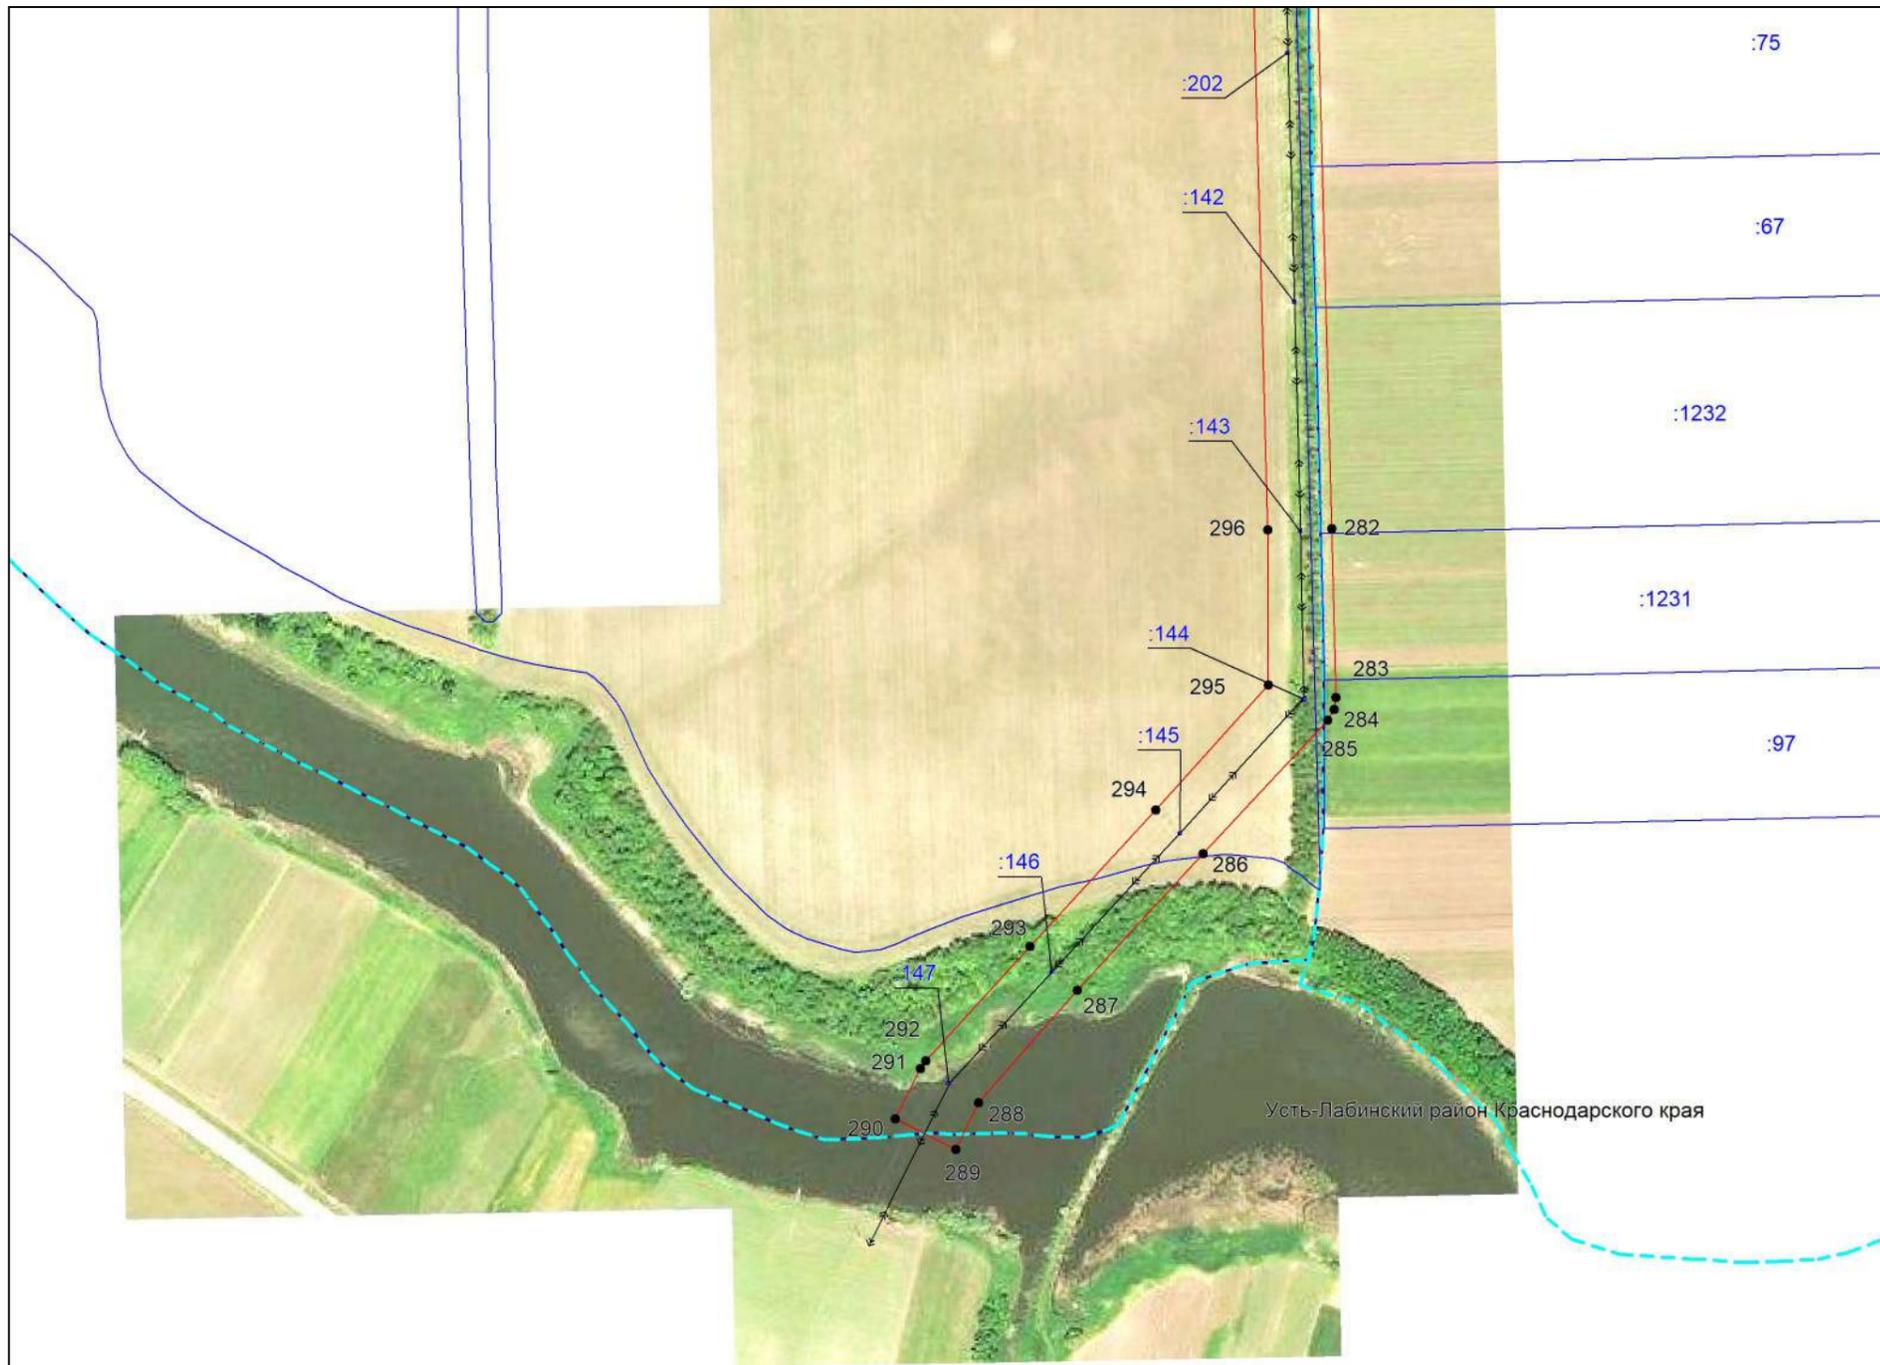

Масштаб 1:5000

Используемые условные знаки и обозначения:

- — проектная граница публичного сервитута,
- << —>> — местоположение инженерного сооружения,
- - - - - — установленная граница муниципального образования,
- - - - - — установленная граница населенного пункта,
- — границы земельных участков, в отношении которых испрашивается публичный сервитут,
- - - - - — граница кадастрового квартала,
- — обозначение и номер характерной точки границы публичного сервитута,
- 2 — номер кадастрового квартала,
- 23:12:1002000 — номер кадастрового квартала,
- :1113 — кадастровые номера земельных участков, в отношении которых испрашивается публичный сервитут

Подпись *Бондаренко Е. А.* Бондаренко Е. А. Дата 03 июня 2025 г.

Место для оттиска печати (при наличии) лица, составившего описание местоположения границ объекта

