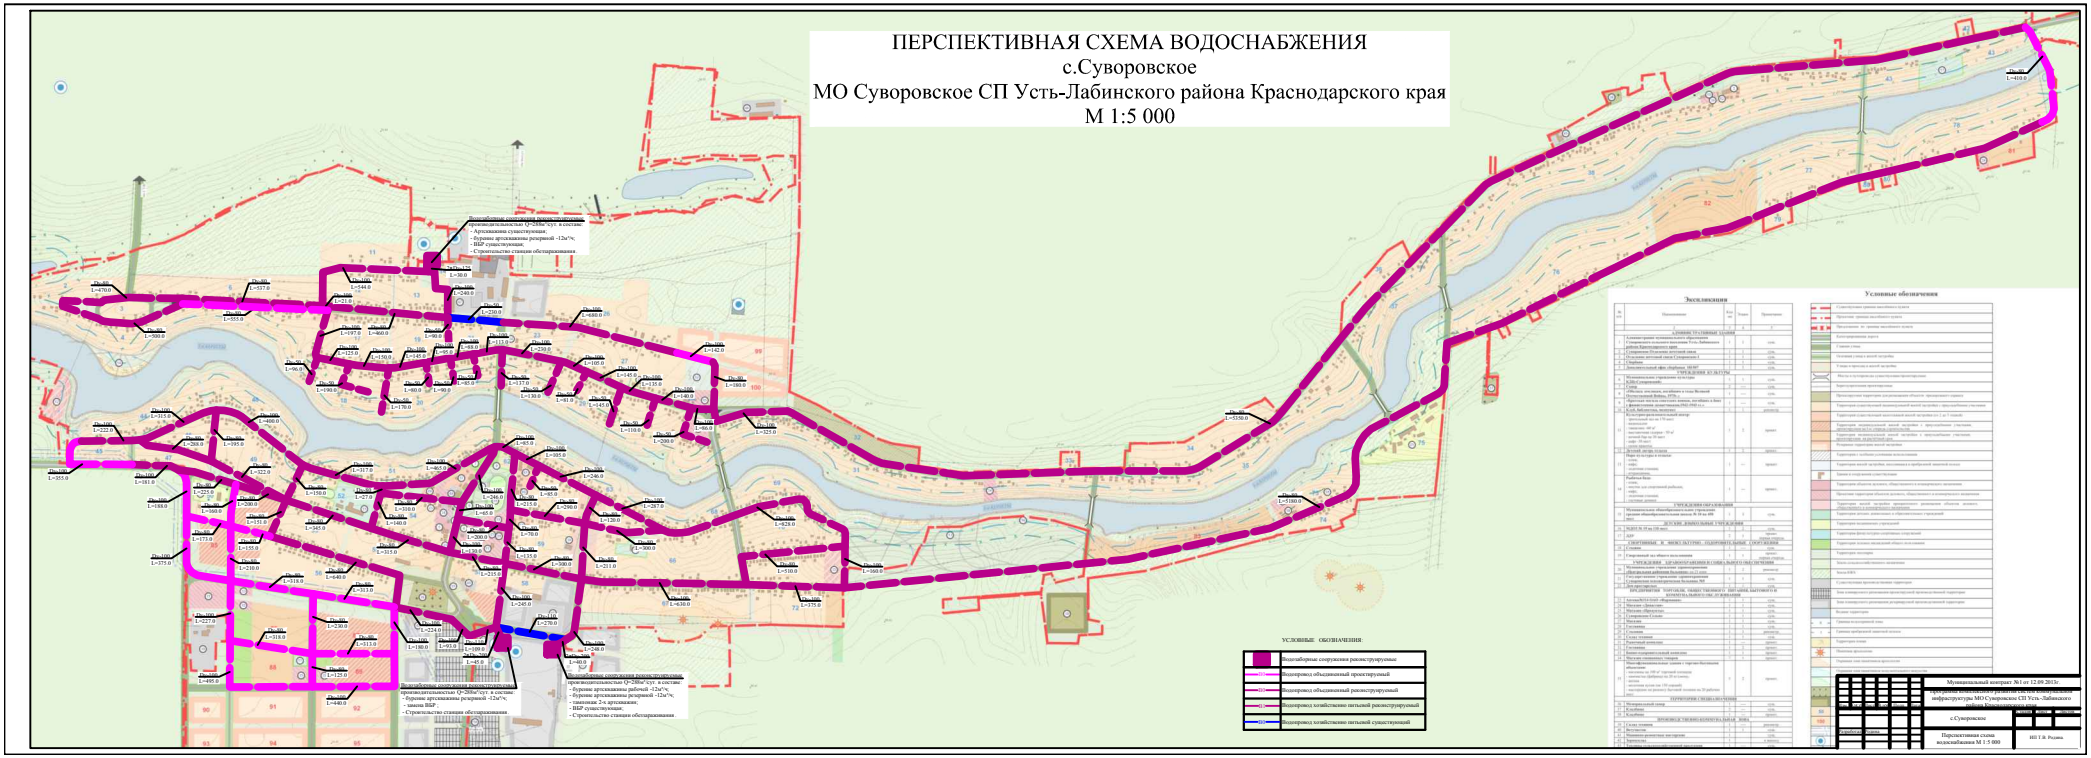# ПЕРСПЕКТИВНАЯ СХЕМА ВОДОСНАБЖЕНИЯ
## с.Суворовское
## МО Суворовское СП Усть-Лабинского района Краснодарского края
## М 1:5 000