

МУНИЦИПАЛЬНОЕ ОБРАЗОВАНИЕ УСТЬ-ЛАБИНСКИЙ РАЙОН



ПРИЛОЖЕНИЕ 5
к схеме размещения рекламных
конструкций

УТВЕРЖДЕНА
постановлением администрации
муниципального образования
Усть-Лабинский район
от 30.08.2022 № 958

Схема размещения рекламных конструкций
расположенных вдоль автомобильной дороги
г. Краснодар - г. Кропоткин - граница Ставропольского края
на территории Усть-Лабинского района
(придорожная полоса автодороги не установлена)

гор. Усть-Лабинск
2022 год

Раздел III

Перечень рекламных конструкций

№ п/п	Адрес установки и эксплуатации	№ РК по карте	Вид РК	Тип РК	Размер РК	Кол-во сторон РК	Общая площадь информационного поля РК, кв.м.
1	2	3	4	5	6	7	8
1	Усть-Лабинский район, автодорога г. Краснодар - г. Кропоткин – граница Ставропольского края на участке км 47+030 м, справа	1	отдельно стоящая	рекламный щит (вид А)	6,0x3,0 Высота опоры не менее 5,9 м	1	18
2	Усть-Лабинский район, автодорога г. Краснодар - г. Кропоткин – граница Ставропольского края на участке км 47+580 м, справа	2	отдельно стоящая	рекламный щит (вид А)	6,0x3,0 Высота опоры не менее 5,0 м	1	18
3	Усть-Лабинский район, автодорога г. Краснодар - г. Кропоткин – граница Ставропольского края на участке км 48+100 м, справа	3	отдельно стоящая	рекламный щит (вид А)	6,0x3,0 Высота опоры не менее 5,4 м	1	18
4	Усть-Лабинский район, автодорога г. Краснодар - г. Кропоткин – граница Ставропольского края на участке км 48+600 м, справа	4	отдельно стоящая	рекламный щит (вид А)	6,0x3,0 Высота опоры не менее 5,9 м	1	18
5	Усть-Лабинский район, автодорога г. Краснодар - г. Кропоткин – граница Ставропольского края на участке км 49+110 м, справа	5	отдельно стоящая	рекламный щит (вид А)	6,0x3,0 Высота опоры не менее 5,9 м	1	18
6	Усть-Лабинский район, автодорога г. Краснодар - г. Кропоткин – граница Ставропольского края на участке км 49+710 м, справа	6	отдельно стоящая	рекламный щит (вид А)	6,0x3,0 Высота опоры не менее 5,0 м	1	18
7	Усть-Лабинский район, автодорога г. Краснодар - г. Кропоткин – граница Ставропольского края на участке км 57+850 м, справа	7	отдельно стоящая	рекламный щит (вид А)	6,0x3,0 Высота опоры не менее 5,1 м	2	36

Раздел IV

Размещения рекламных конструкций предполагается в границе сельских поселений Усть-Лабинского района. На данном участке автомобильной дороги г.Краснодар- г. Кропоткин - граница Ставропольского края придорожная полоса не установлена.



 - места размещения рекламных конструкций.

Раздел V

Схема размещения рекламных конструкций, расположенных вдоль
автомобильной дороги «г. Краснодар - г. Кропоткин – граница Ставропольского края» на территории Усть – Лабинского района
Рекламная конструкция №1 (47км+030м справа) в М 1:500



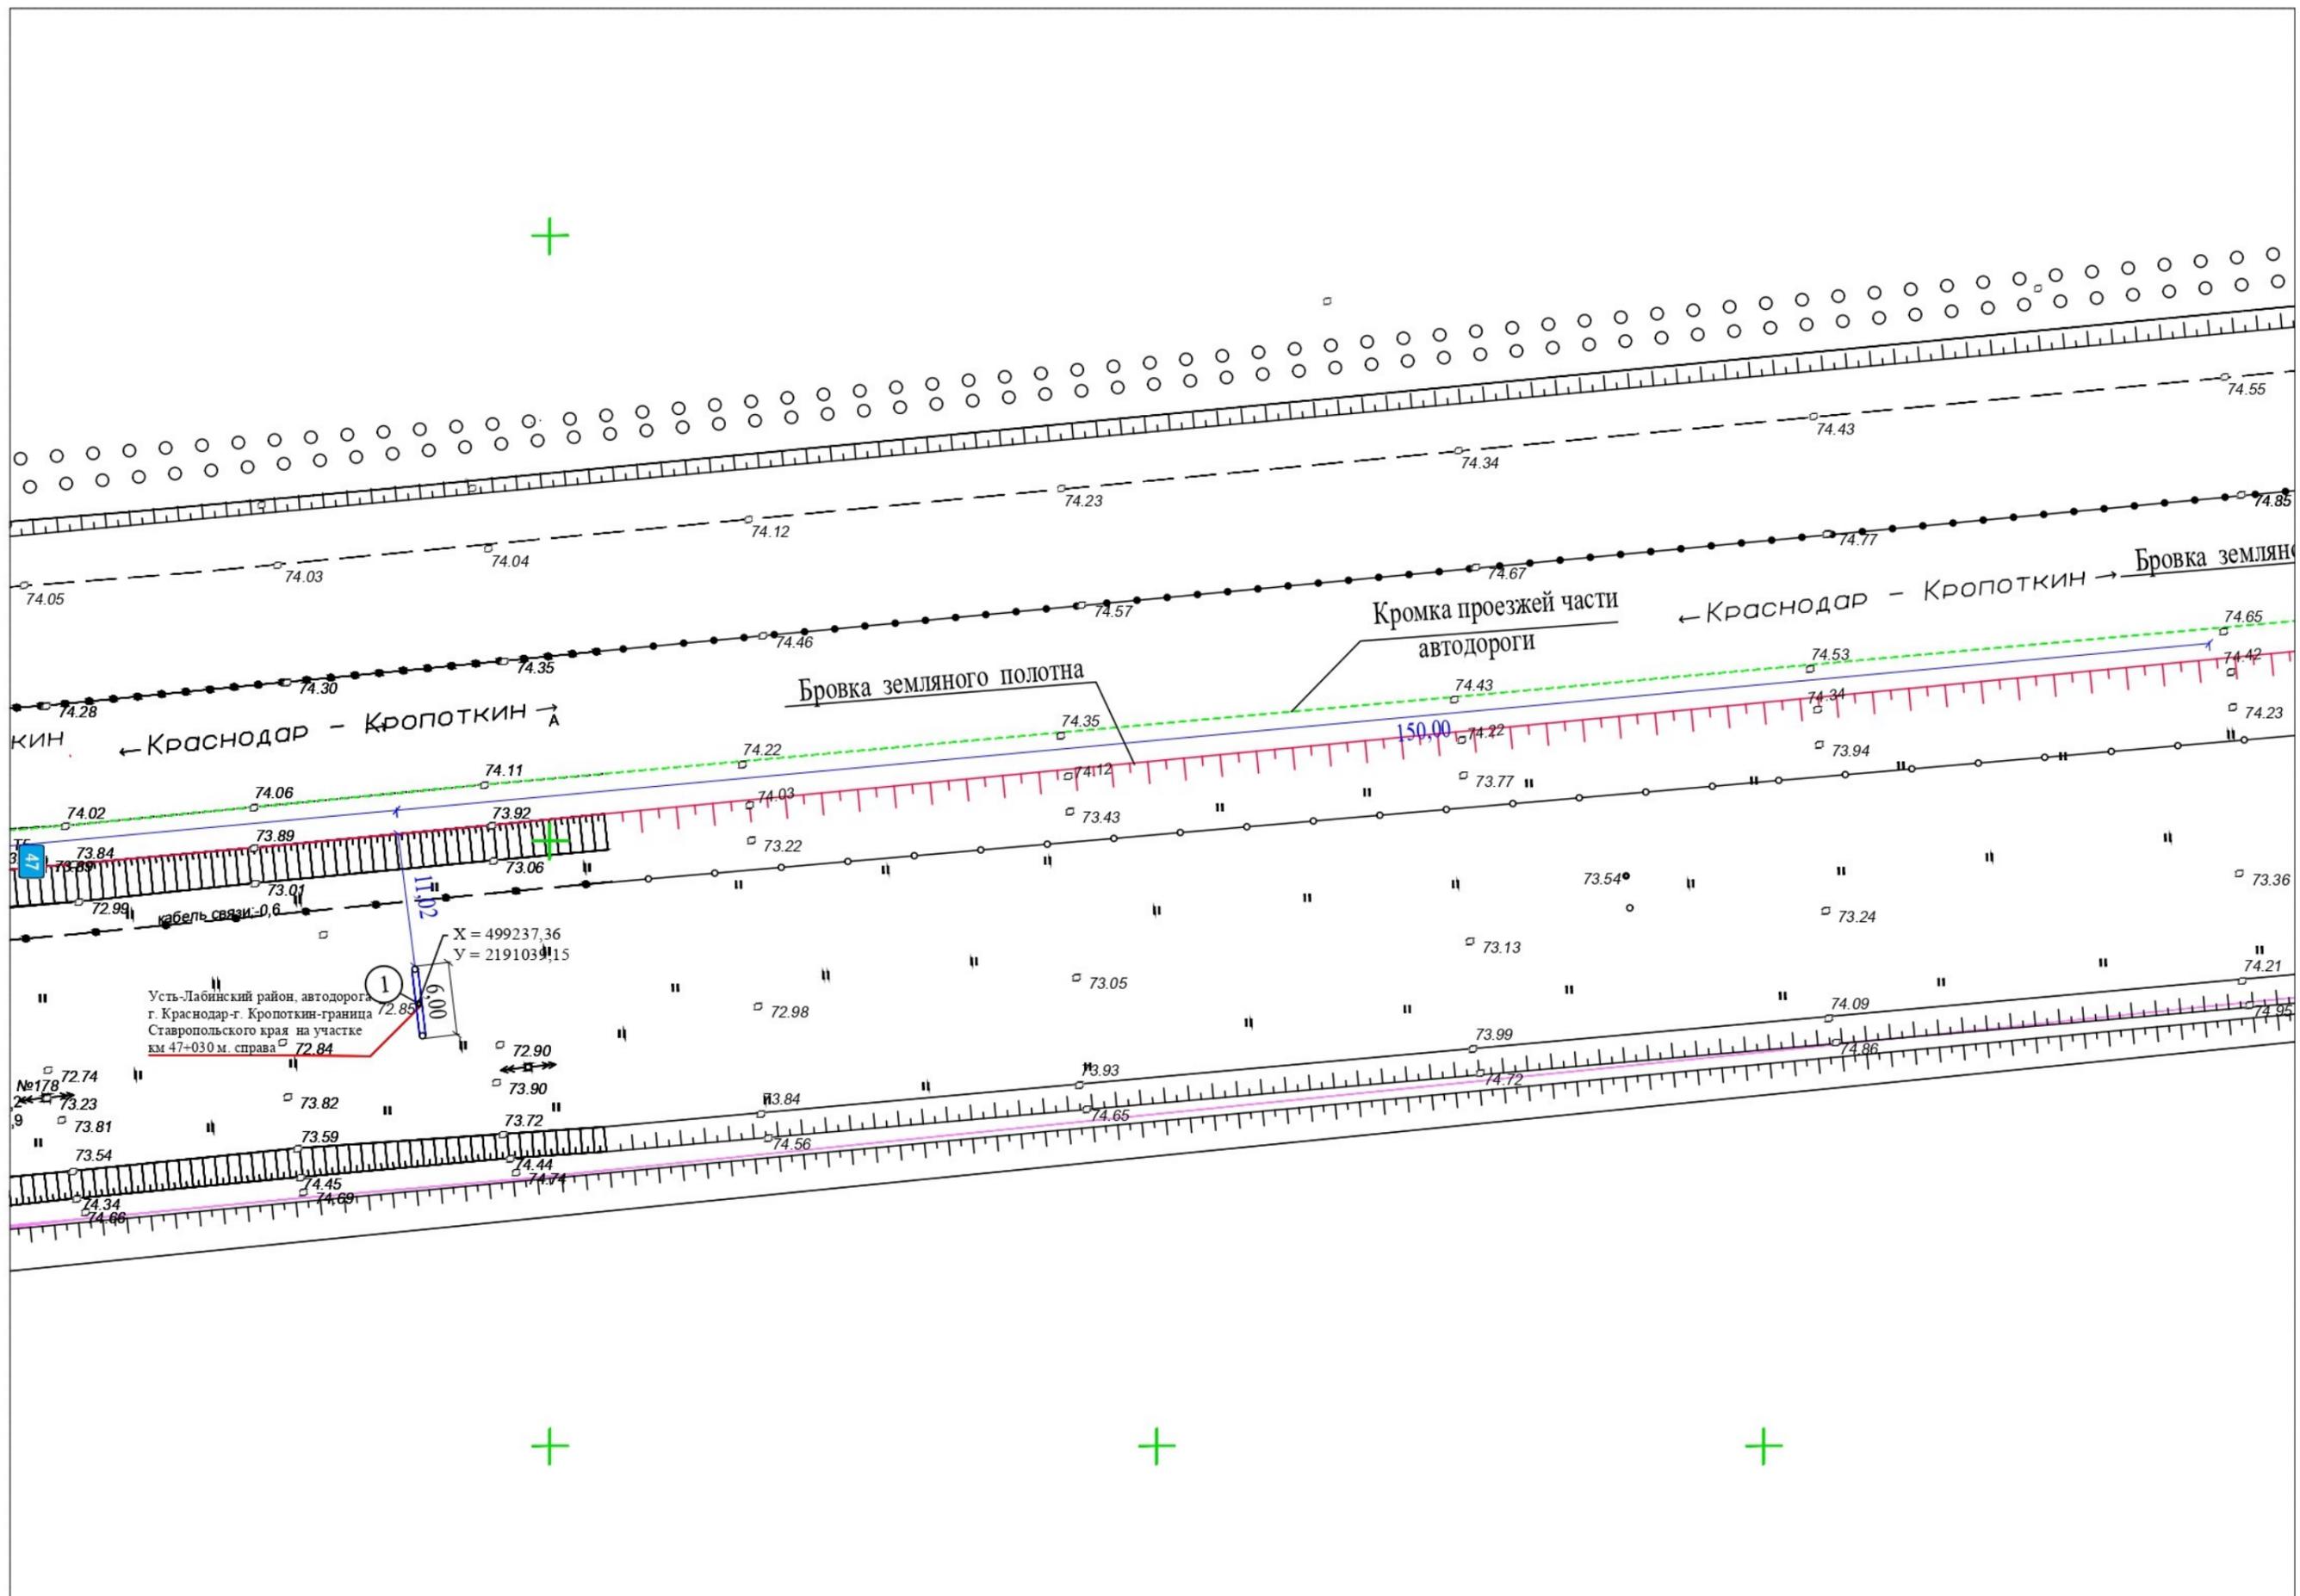


Схема размещения рекламных конструкций, расположенных вдоль
автомобильной дороги «г. Краснодар - г. Кропоткин – граница Ставропольского края» на территории Усть – Лабинского района
Рекламная конструкция №2 (47км+580м справа) в М 1:500



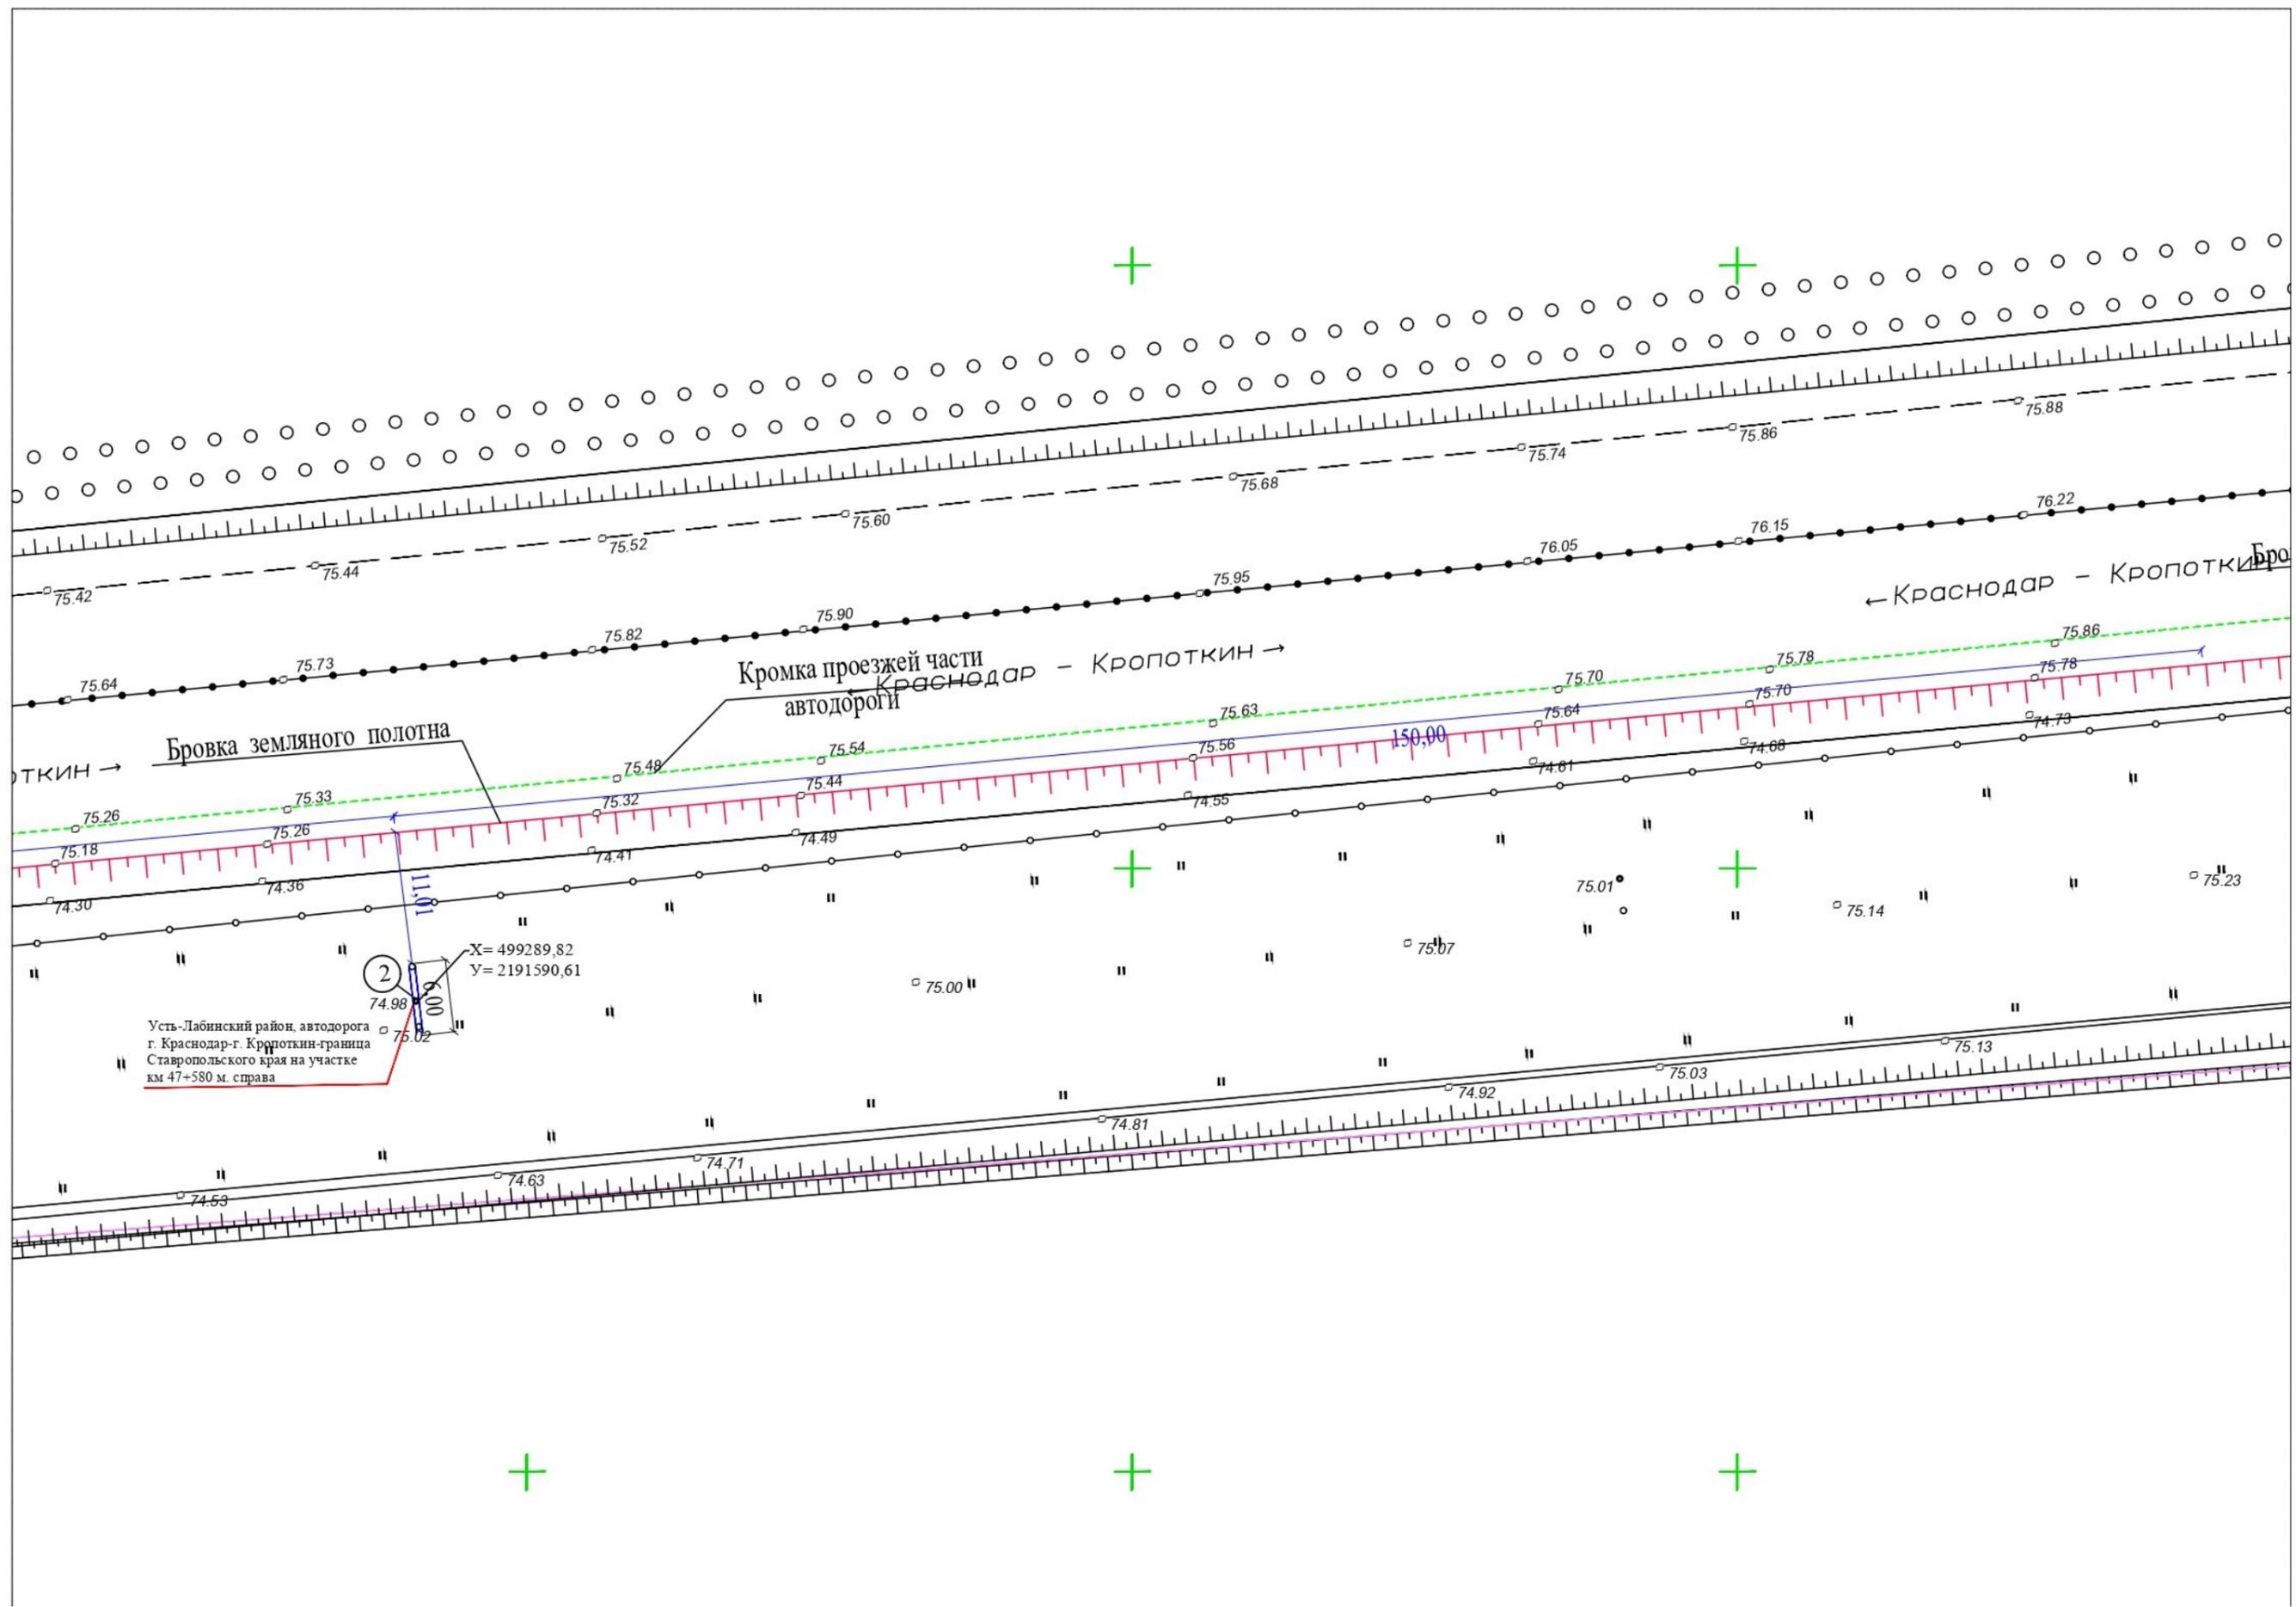
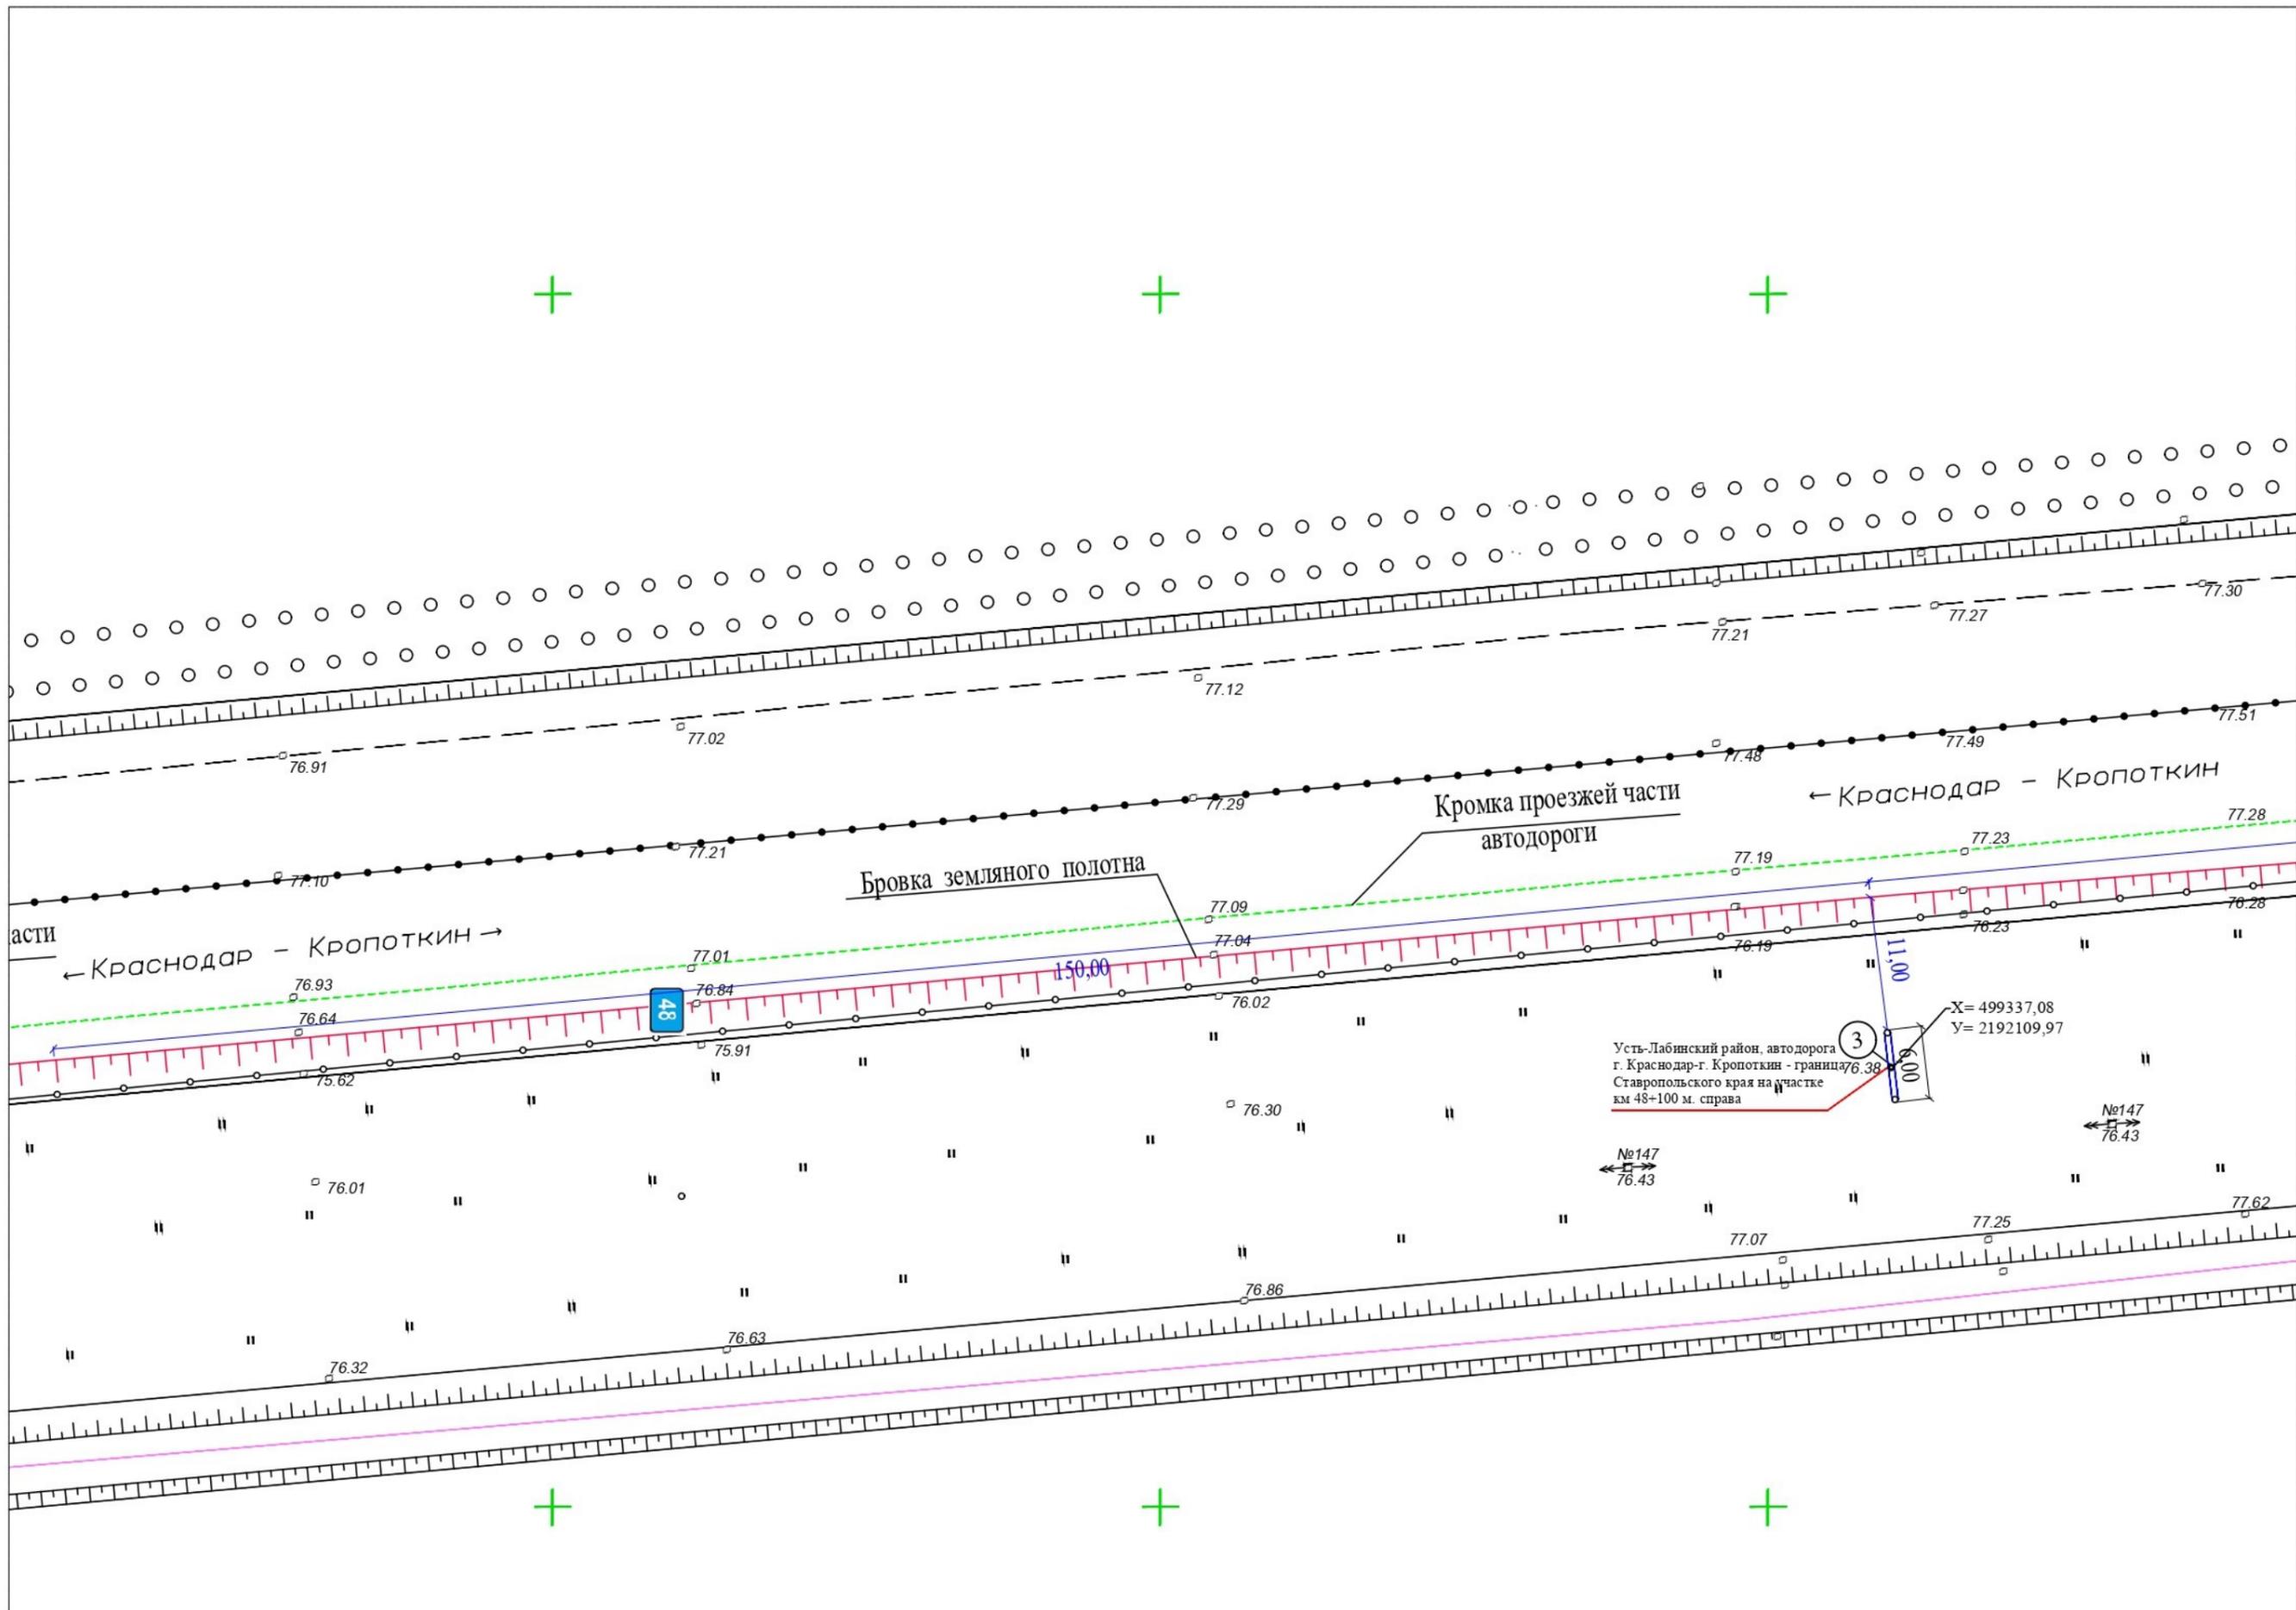


Схема размещения рекламных конструкций, расположенных вдоль
автомобильной дороги «г. Краснодар - г. Кропоткин – граница Ставропольского края» на территории Усть – Лабинского района
Рекламная конструкция №3 (48км+100м справа) в М 1:500





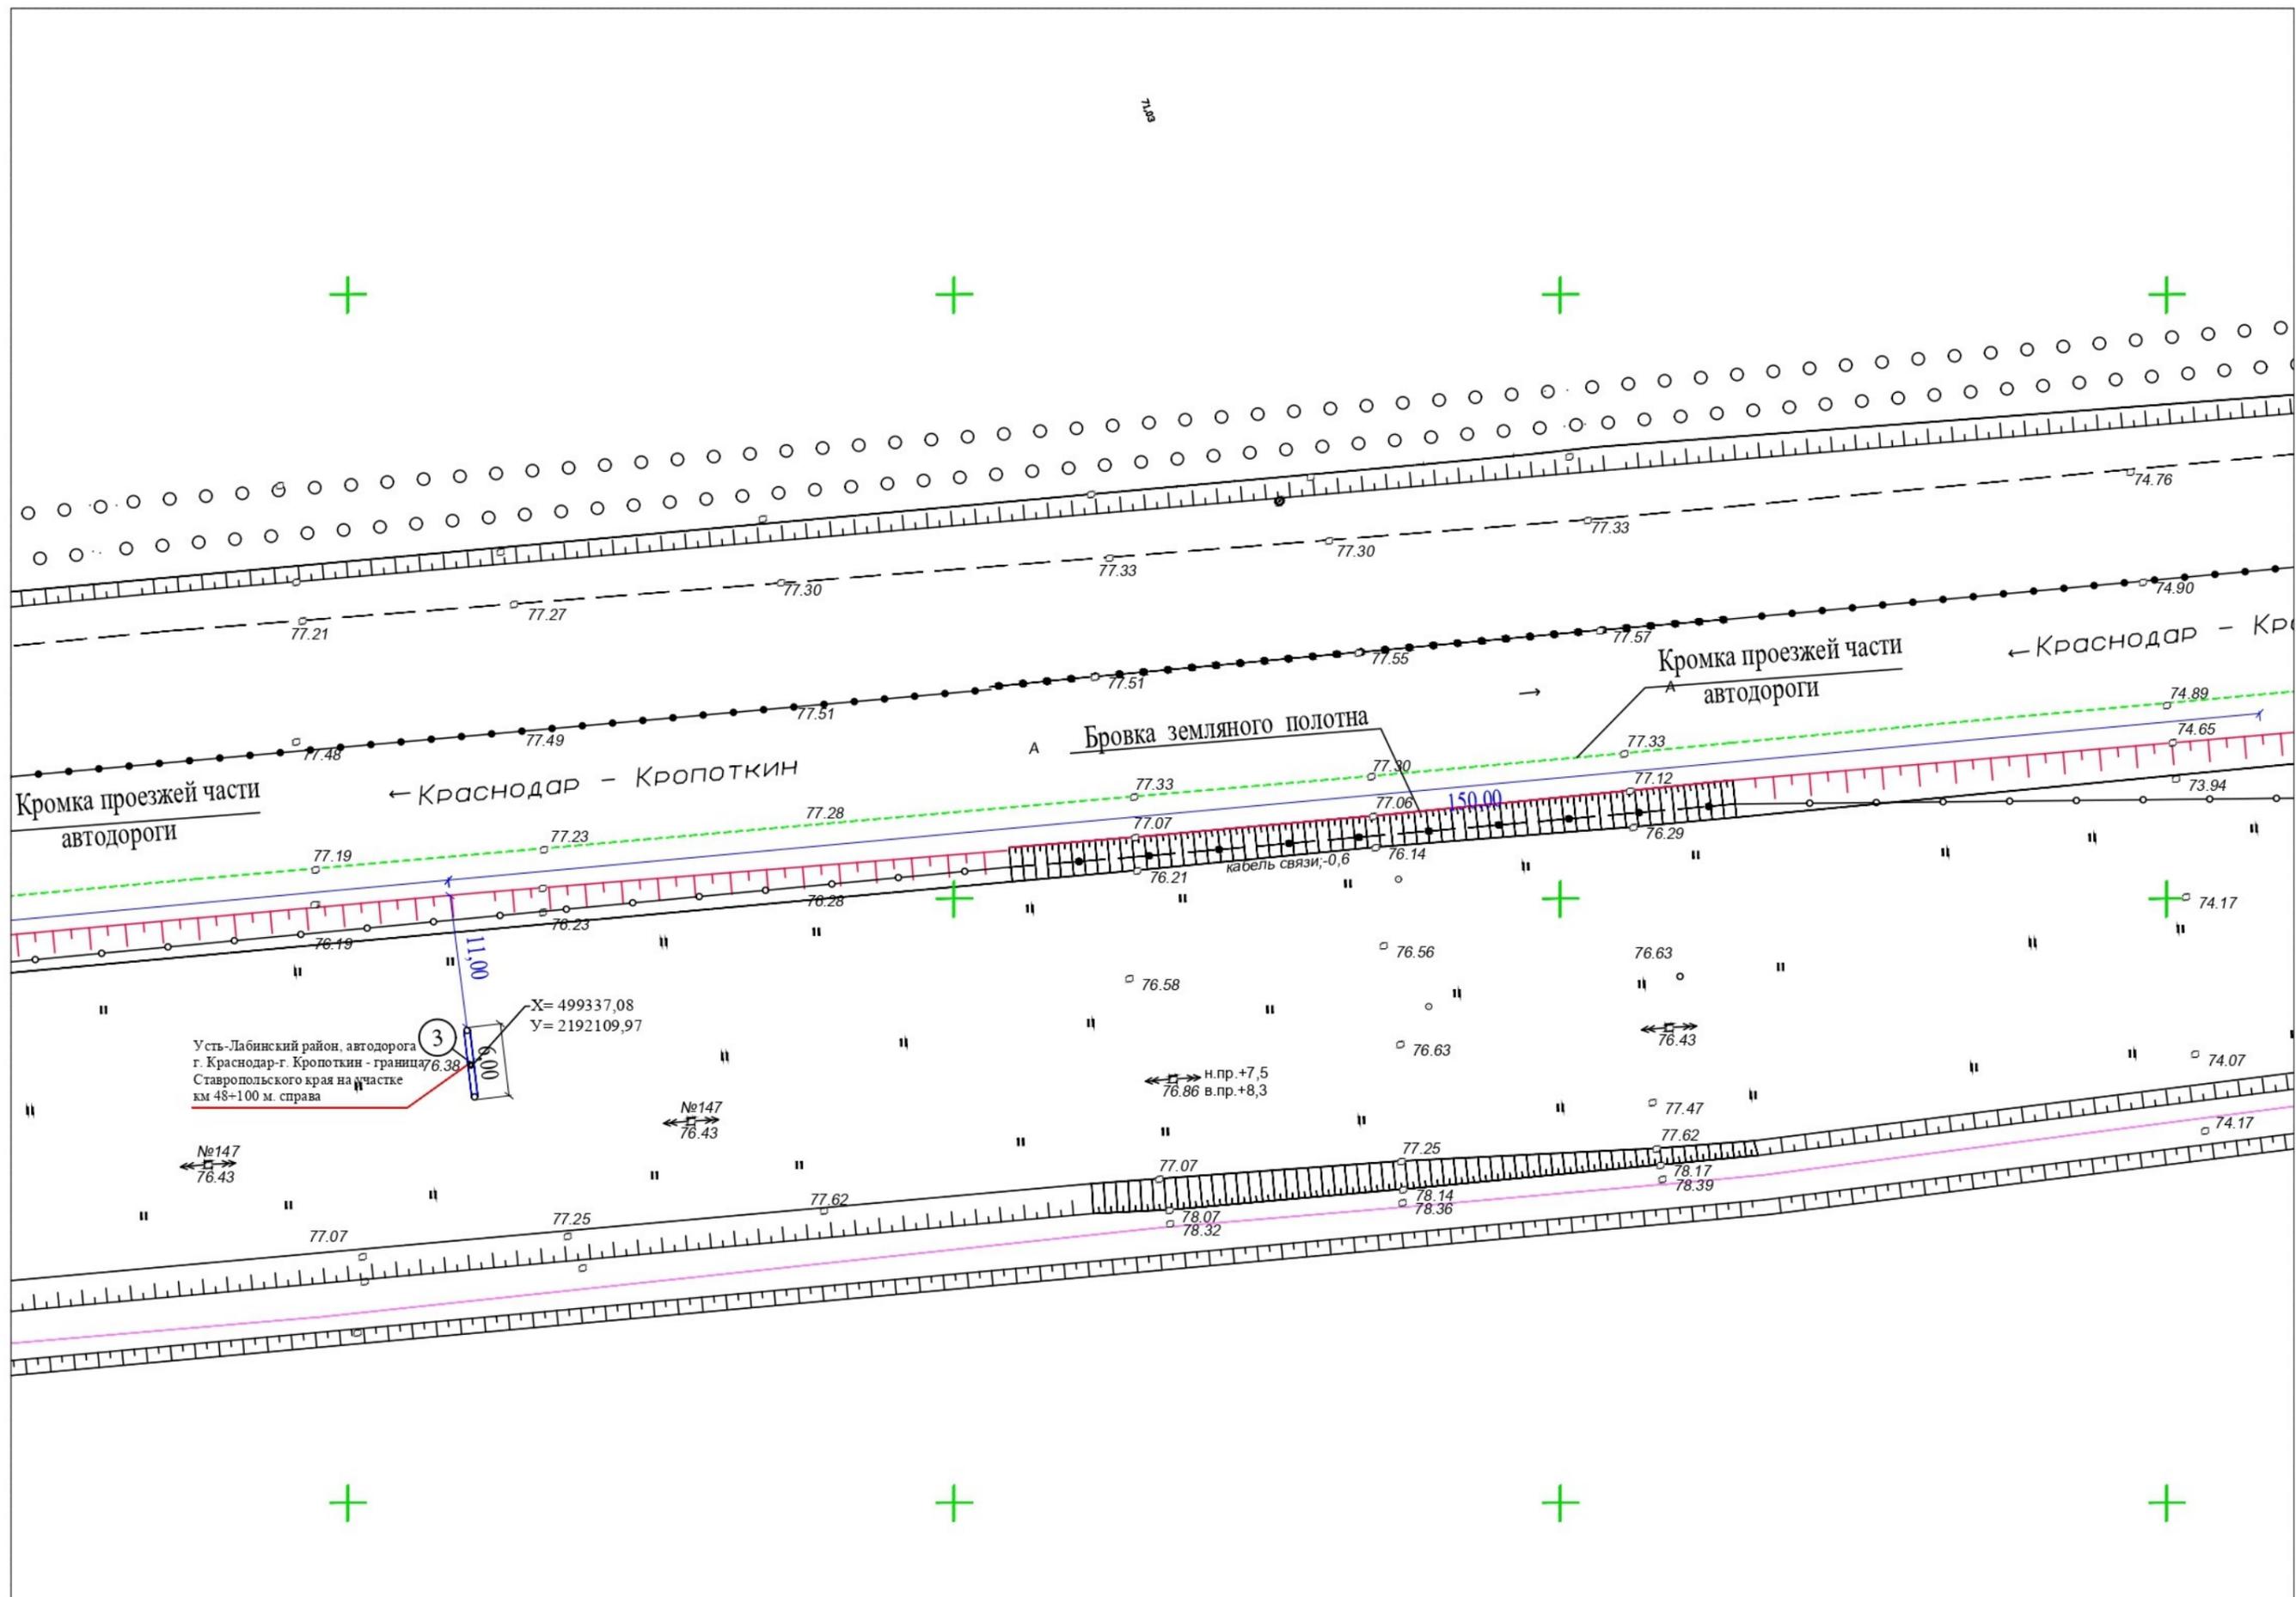


Схема размещения рекламных конструкций, расположенных вдоль
автомобильной дороги «г. Краснодар - г. Кропоткин – граница Ставропольского края» на территории Усть – Лабинского района
Рекламная конструкция №4 (48км+600м справа) в М 1:500



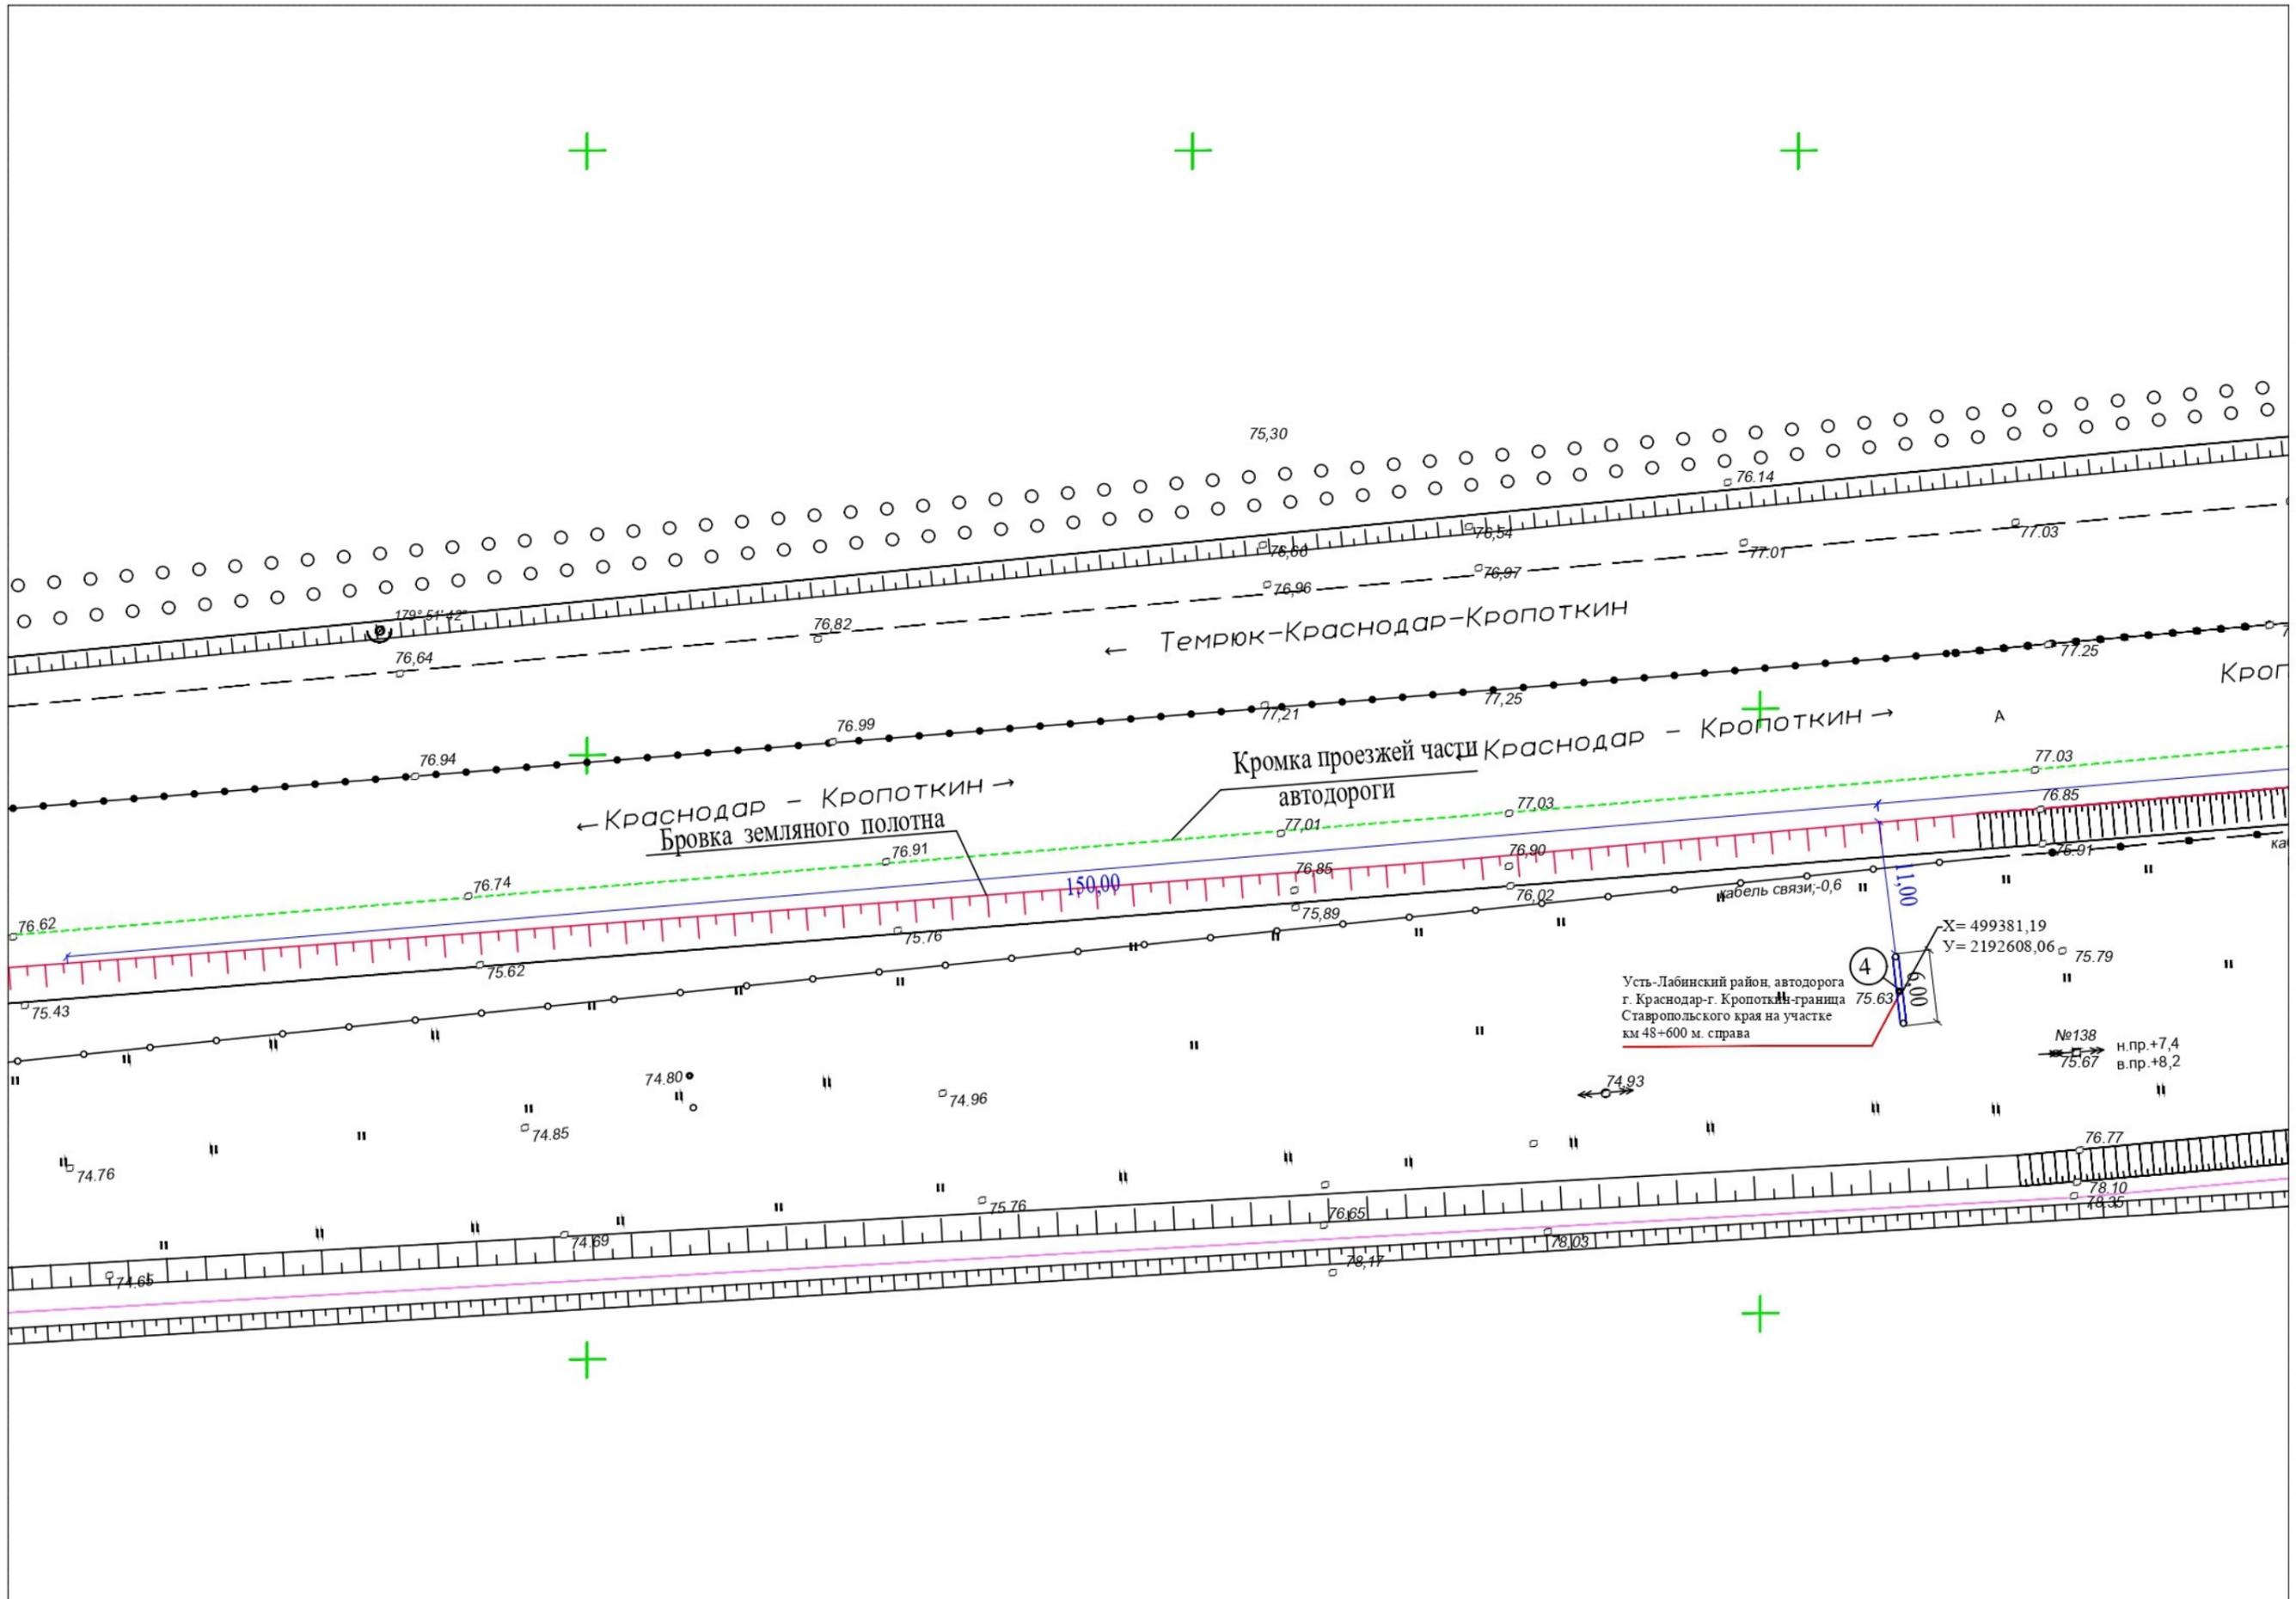


Схема размещения рекламных конструкций, расположенных вдоль
автомобильной дороги «г. Краснодар - г. Кропоткин – граница Ставропольского края» на территории Усть – Лабинского района
Рекламная конструкция №5 (49км+110м справа) в М 1:500




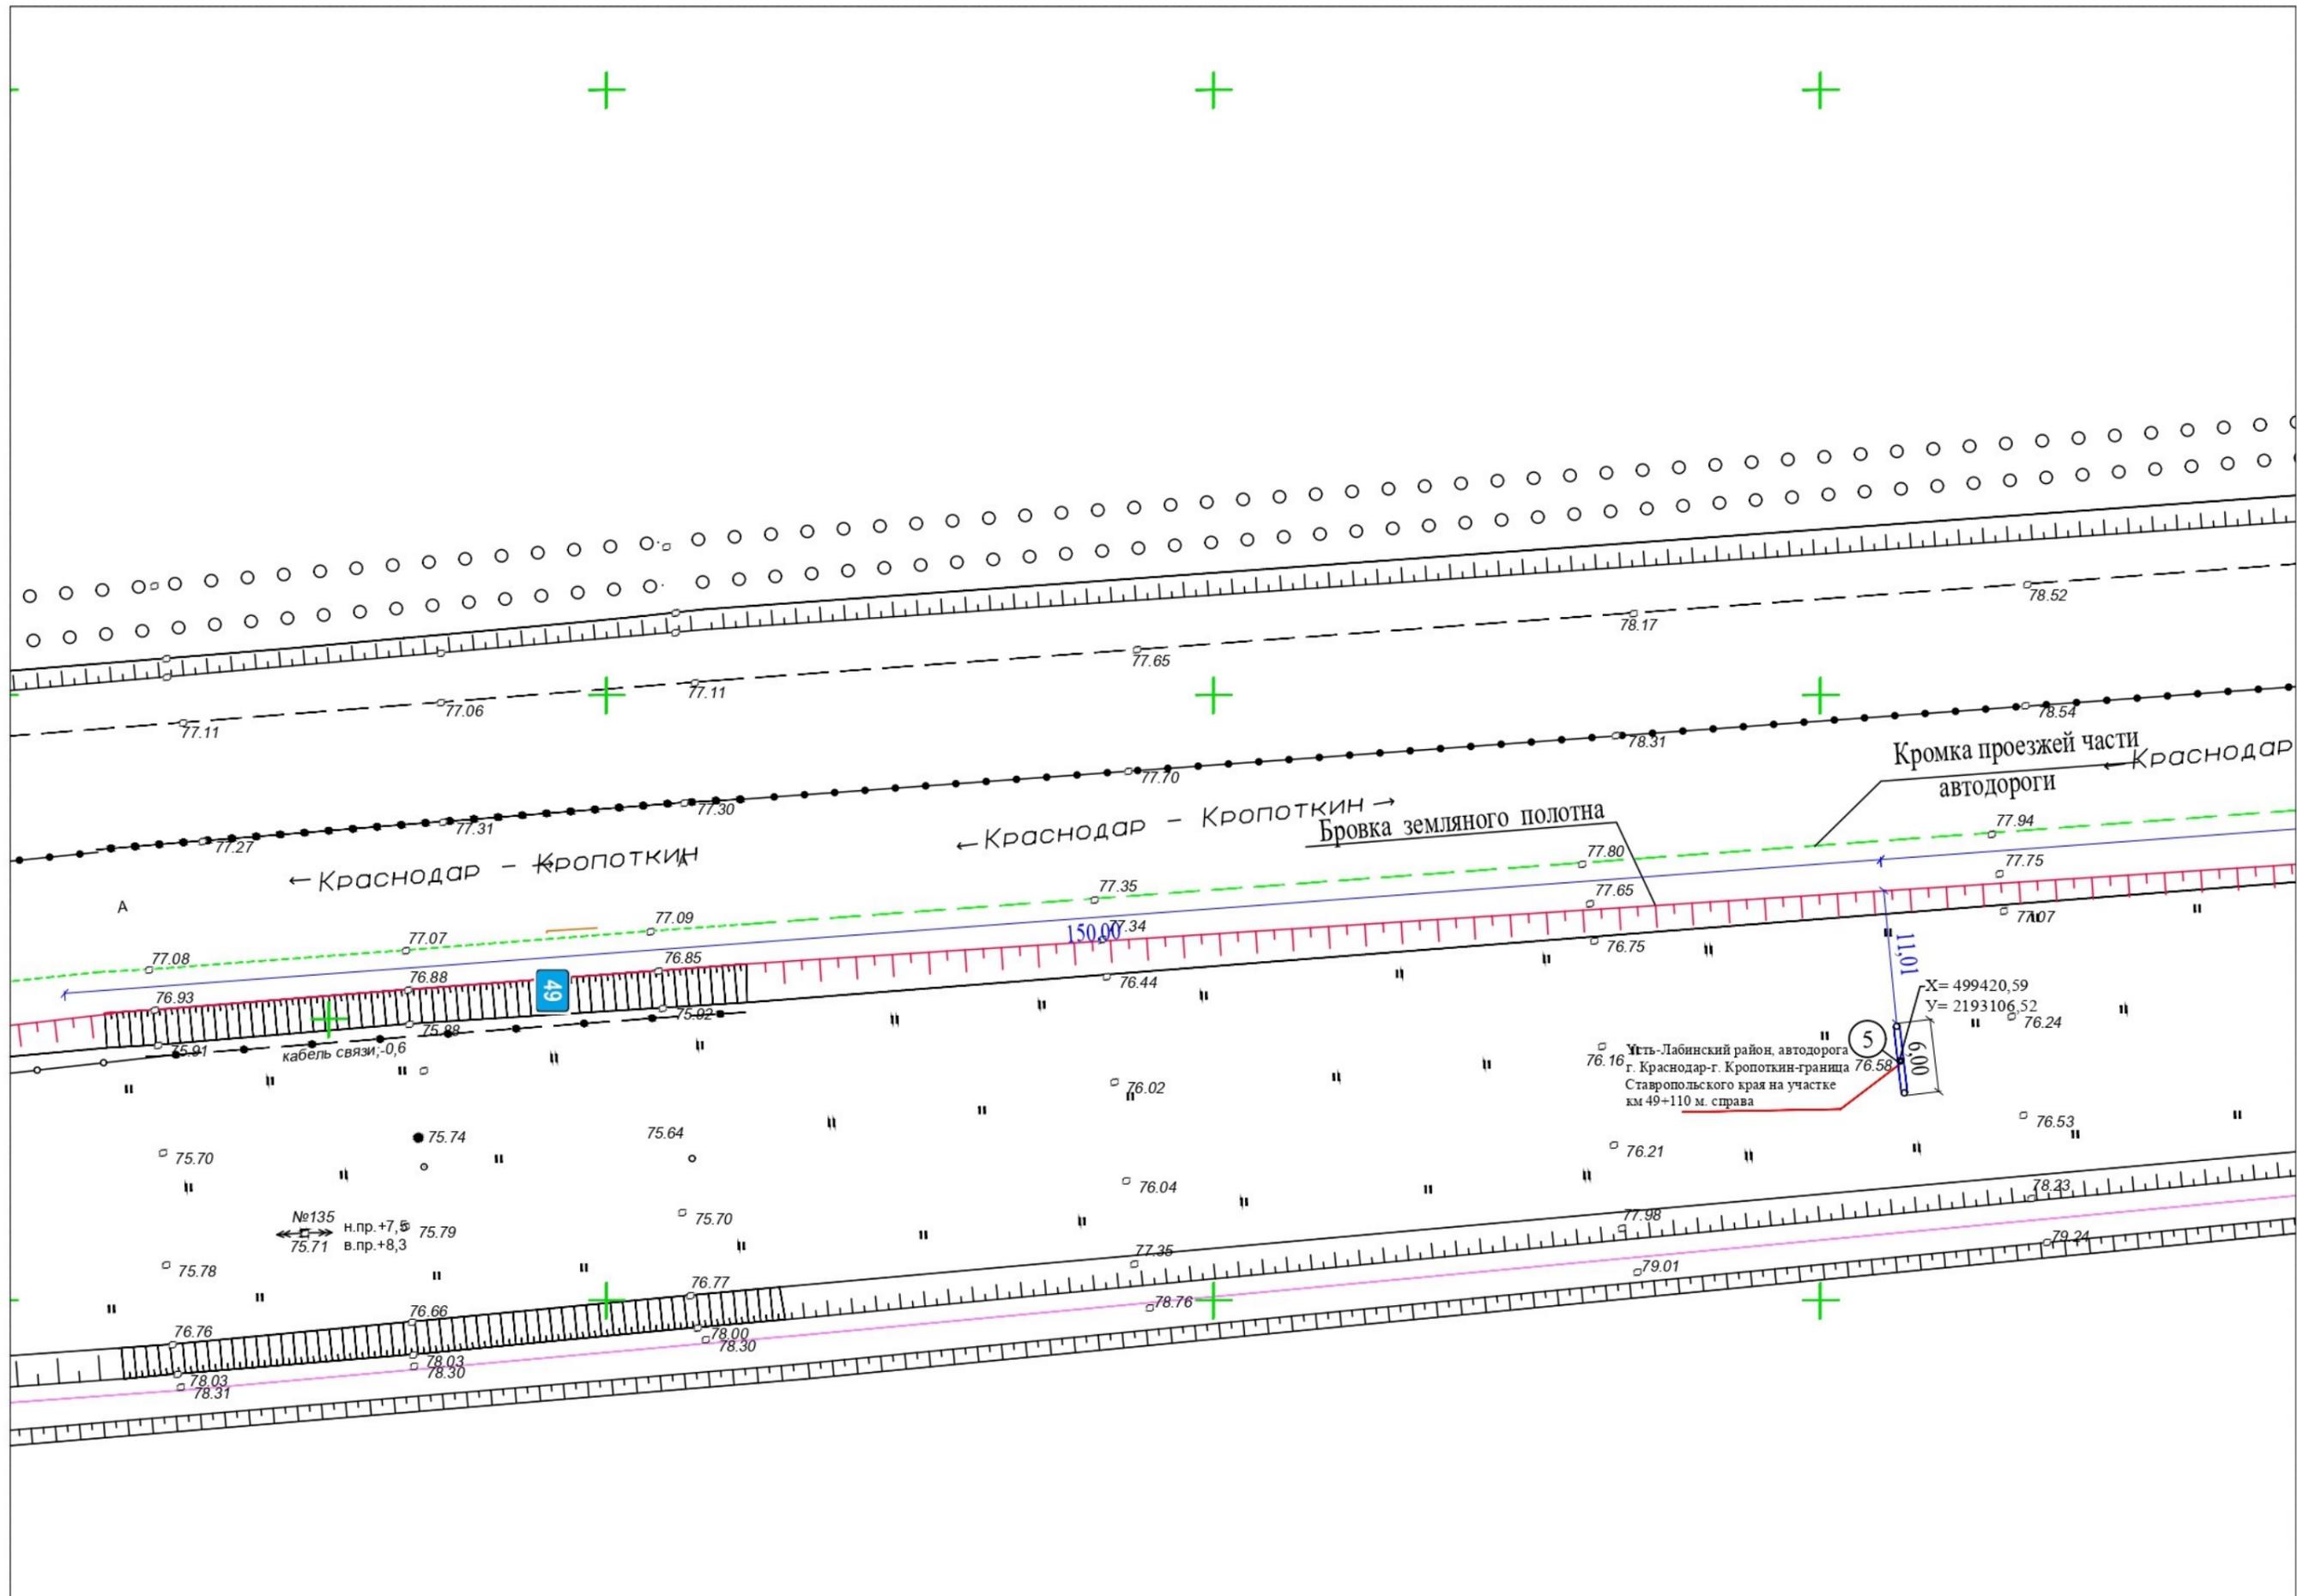


Схема размещения рекламных конструкций, расположенных вдоль
автомобильной дороги «г. Краснодар - г. Кропоткин – граница Ставропольского края» на территории Усть – Лабинского района
Рекламная конструкция №6 (49км+710м справа) в М 1:500



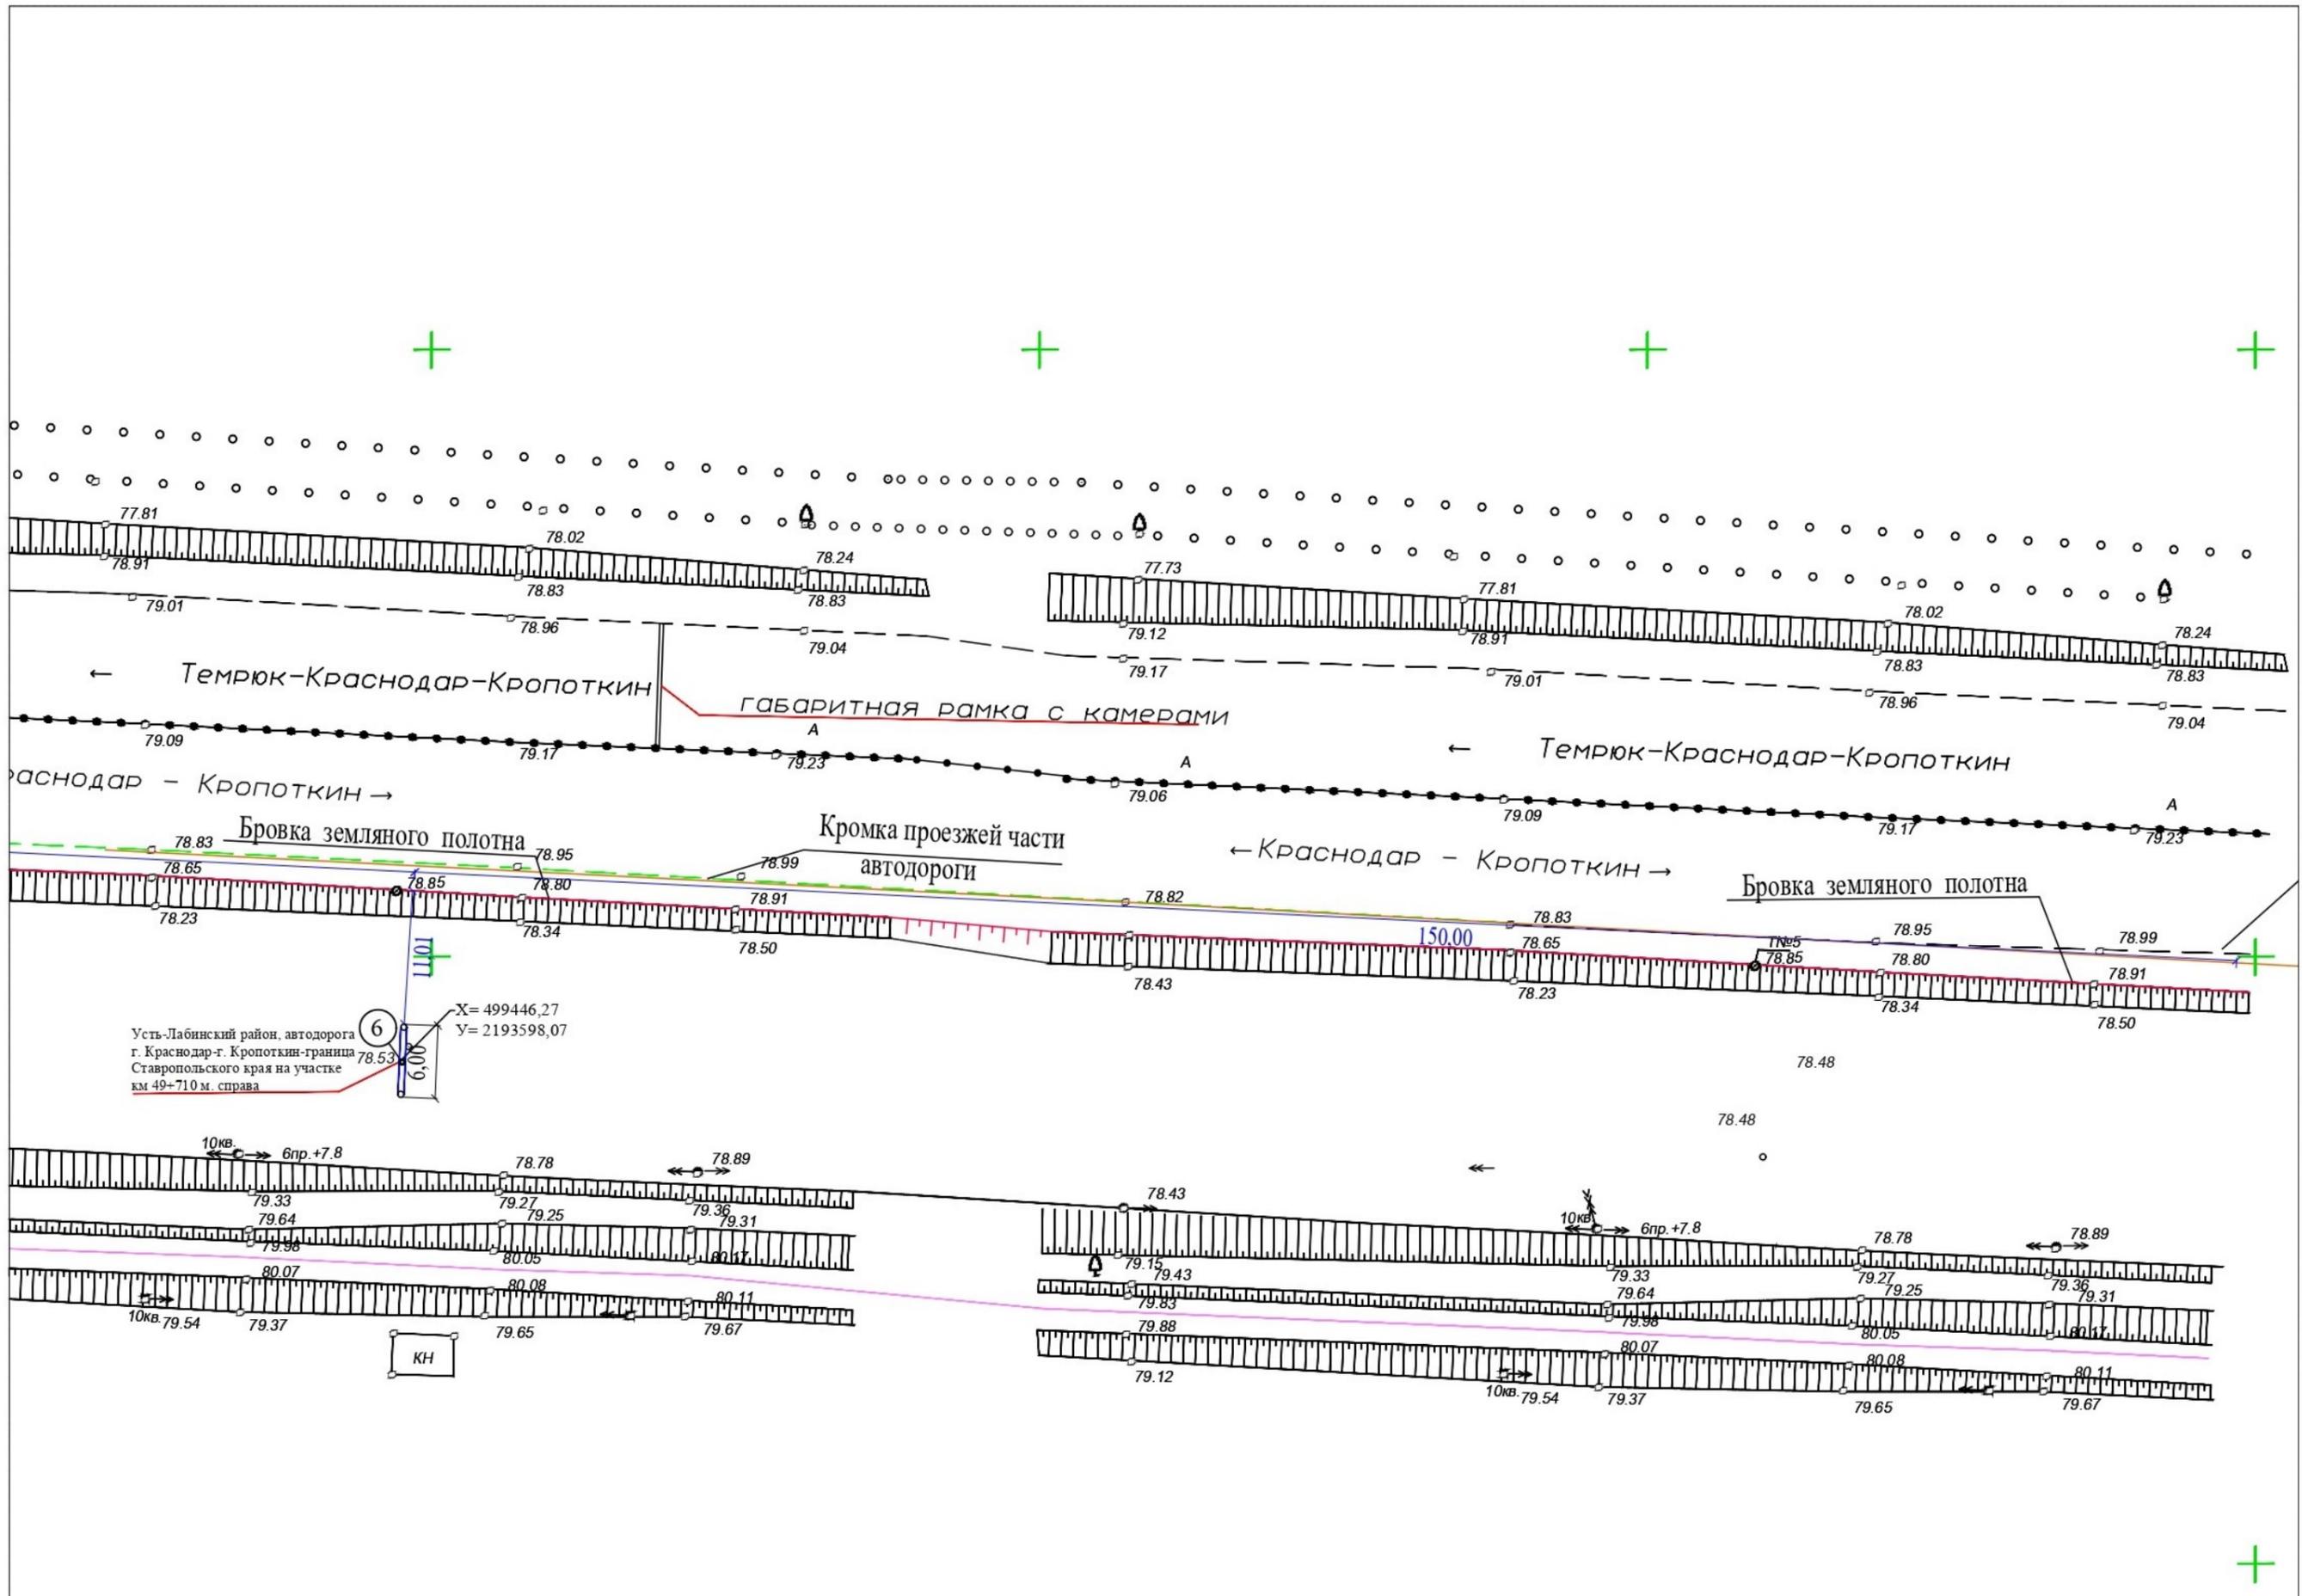

Усть-Лабинский район, автодорога
г. Краснодар-г. Кропоткин-граница
Ставропольского края на участке
км 49+710 м. справа

X=499446,27
Y=2193598,07

6
6,00

КН

150.00

10 кв. 6 пр. +7.8


10 кв. 79.54 79.37


10 кв. 79.54 79.37

10 кв. 79.54 79.37

Схема размещения рекламных конструкций, расположенных вдоль
автомобильной дороги «г. Краснодар - г. Кропоткин – граница Ставропольского края» на территории Усть – Лабинского района
Рекламная конструкция №7 (57км+850м справа) в М 1:500



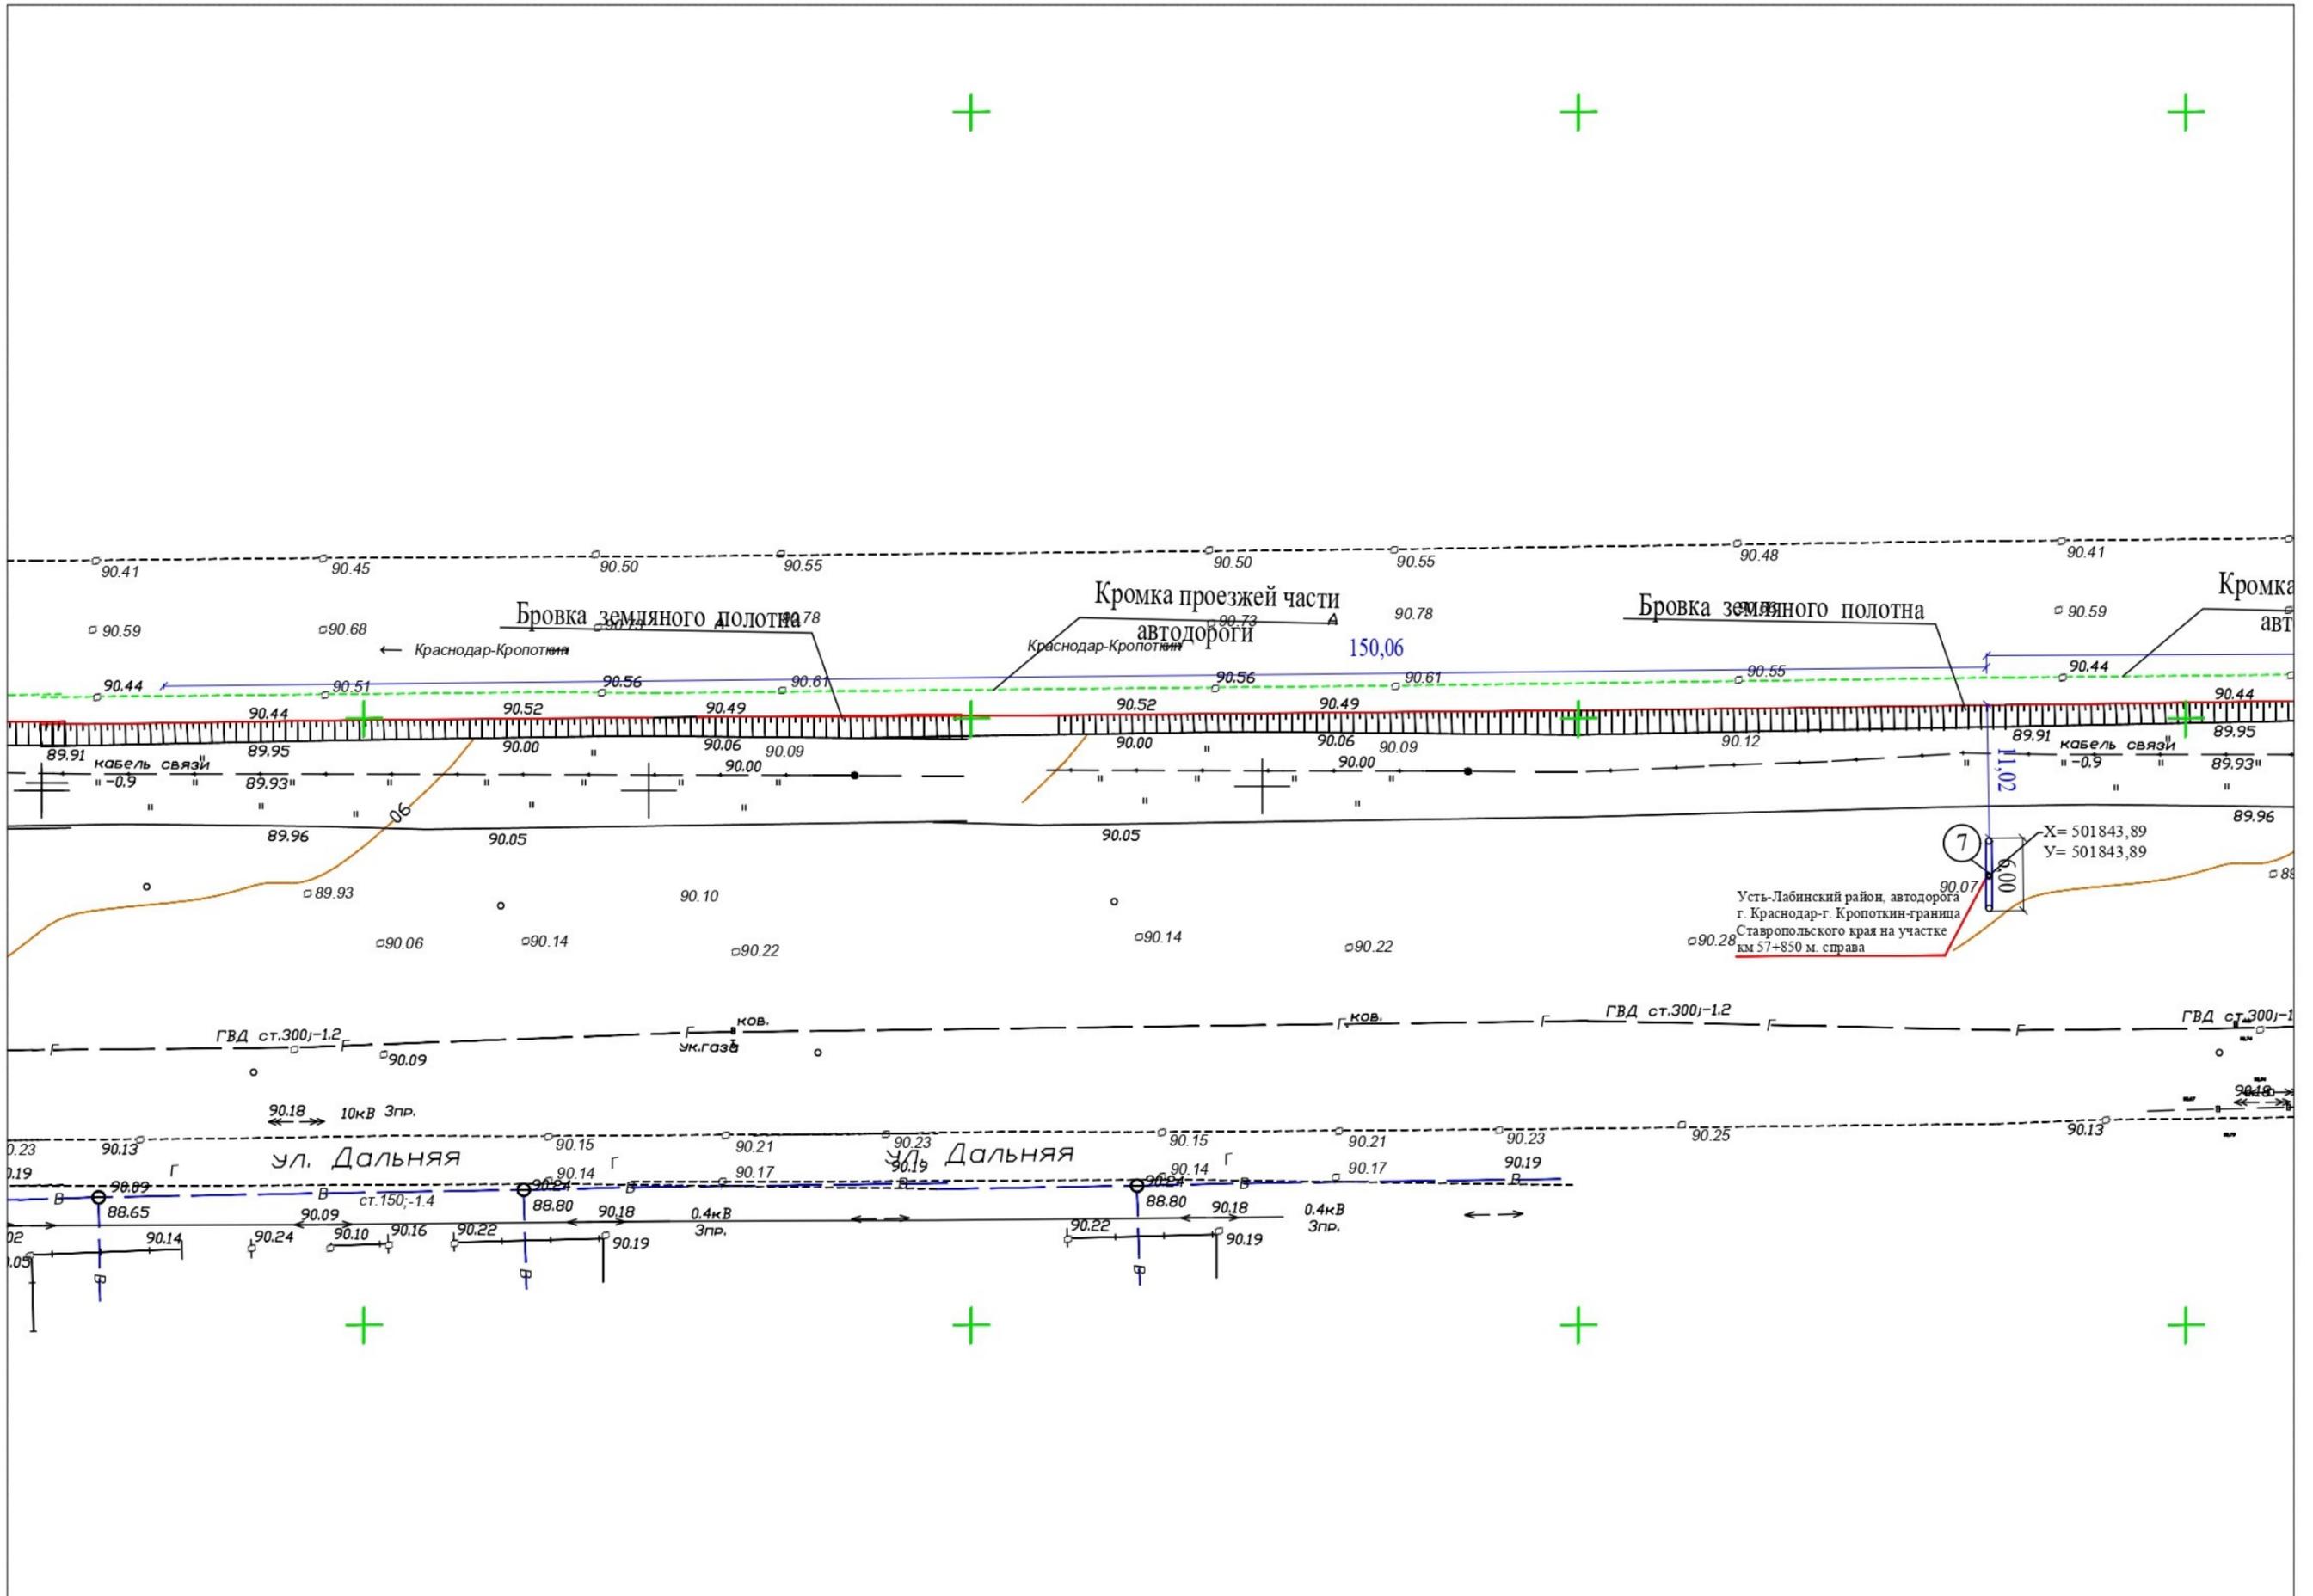

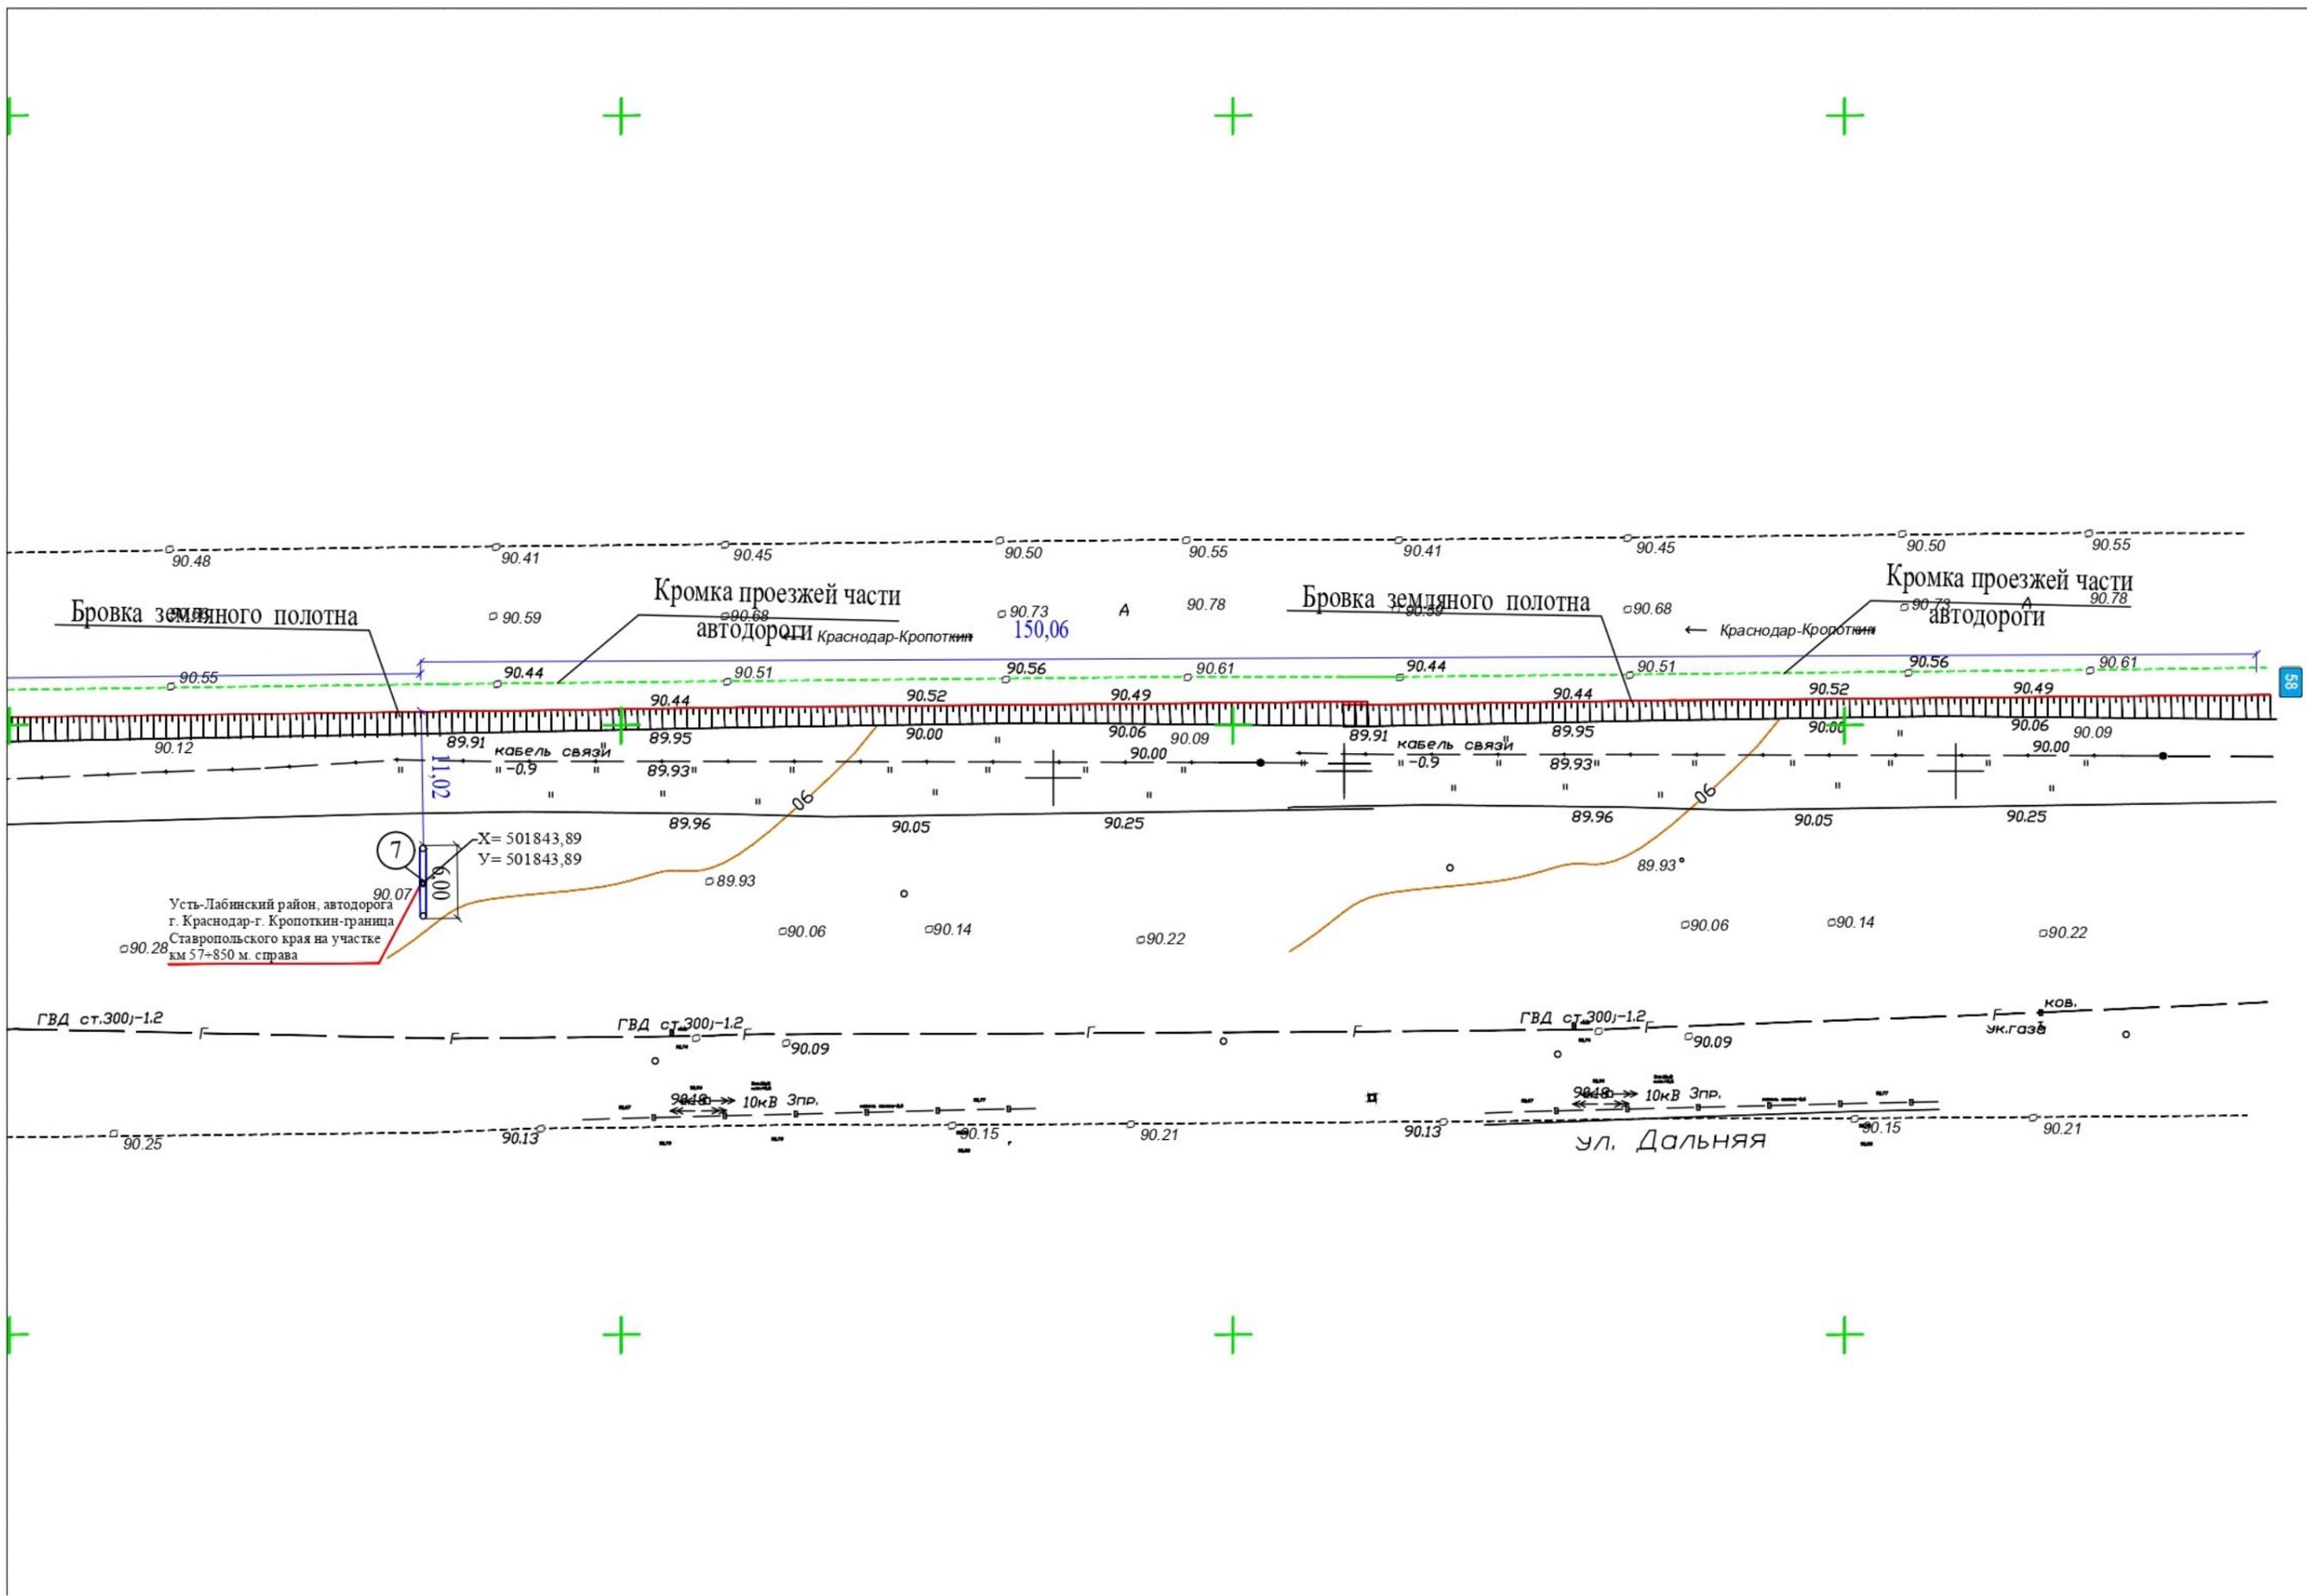

Раздел VI

Фрагменты дислокации дорожных знаков и разметки с обозначением рекламных конструкций вдоль автомобильной дороги «г. Краснодар - г. Кропоткин - граница Ставропольского края» на территории Усть - Лабинского района

